


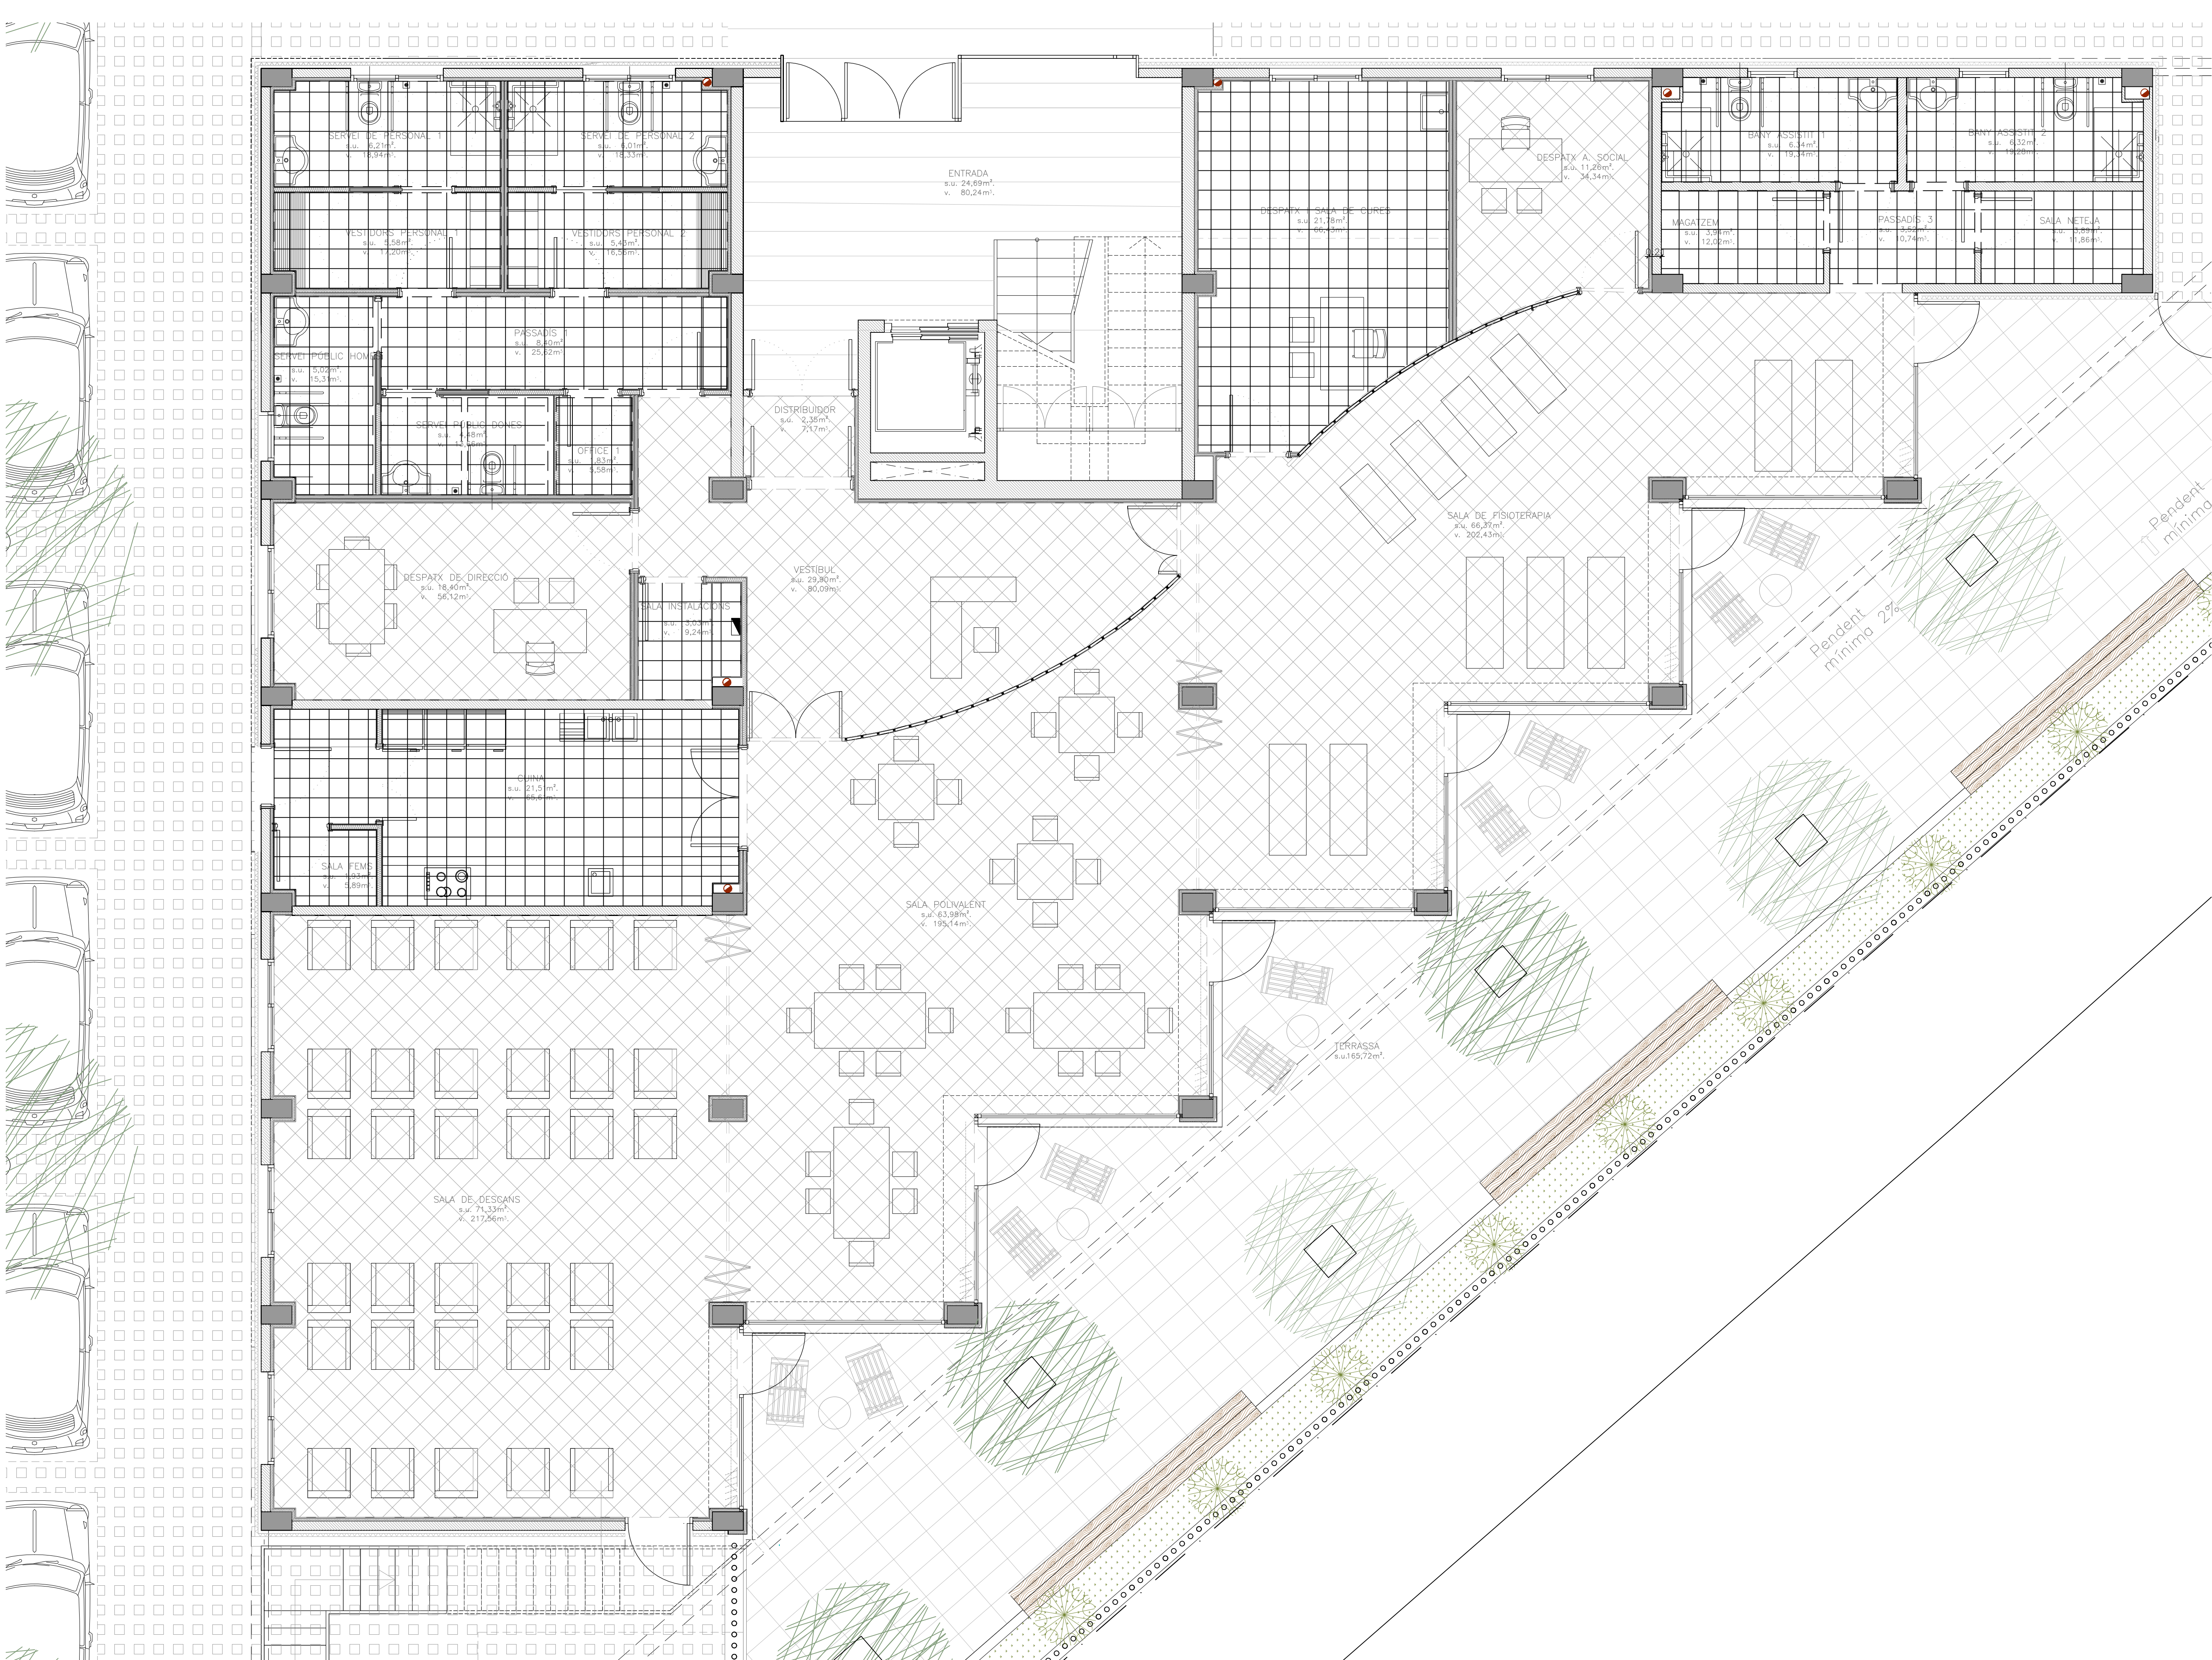

	ESTANCES HUMIDES
	FALS SOSTRE ACÚSTIC
ALTURA LLIURE	3,50 m
ALTURA FALS SOSTRE	3,05 m

21-30 RF 04 2022

NOTA: NO ES CONSIDERARAN AQUELLES DIMENSIONS QUE S'ORTINGUIN ESCALANT AQUEST DIBUIX. LES DIMENSIONS NO ACOTADES S'HANRAN DE CONSULTAR AMB L'EQUIP REDACTOR O COMPROVADES AMB LA DIRECCIÓ FACULTATIVA.

ARQUITECTE:
GOET ARQUITECTURA I INTERIORISME, S.L.P.
Codi COAB: 951995
JAUME SÁNCHEZ VIDAL
Nº COL: 469386
AVINGUDA ALEXANDRE ROSSELLÓ, 6, 4t, 2a
07002 PALMA DE MALLORCA 971 469 334
C/ MALL 4 07630 CAMPOS 661 718 469
www.jaumesanchez.com

PROMOTOR:
CONSORCI DE RECURSOS SOCIO SANITARIS I ASSISTENCIALS DE LES ILLES BALEARS
Plaça de la Drassana, 4
07012, Palma.


PROJECTE:
REFORMA D'UN EDIFICI DESTINAT A CENTRE SOCIAL
C/ SEBEL L1, 23.
07013, PALMA

TÍTOL:
ESTAT REFORMAT FALS SOSTRE


Nº PROJECTE		FASE	
21-30		P. BÀSIC I D'EXECUCIÓ	
DATA	ESCALA	FORMAT	DIBUIX
13/04/2022	1:50	A1	CRT
NÚMERO			REVISIÓ

008 X


FUSTERIES D'ALUMINI (PORTES I FINESTRES)

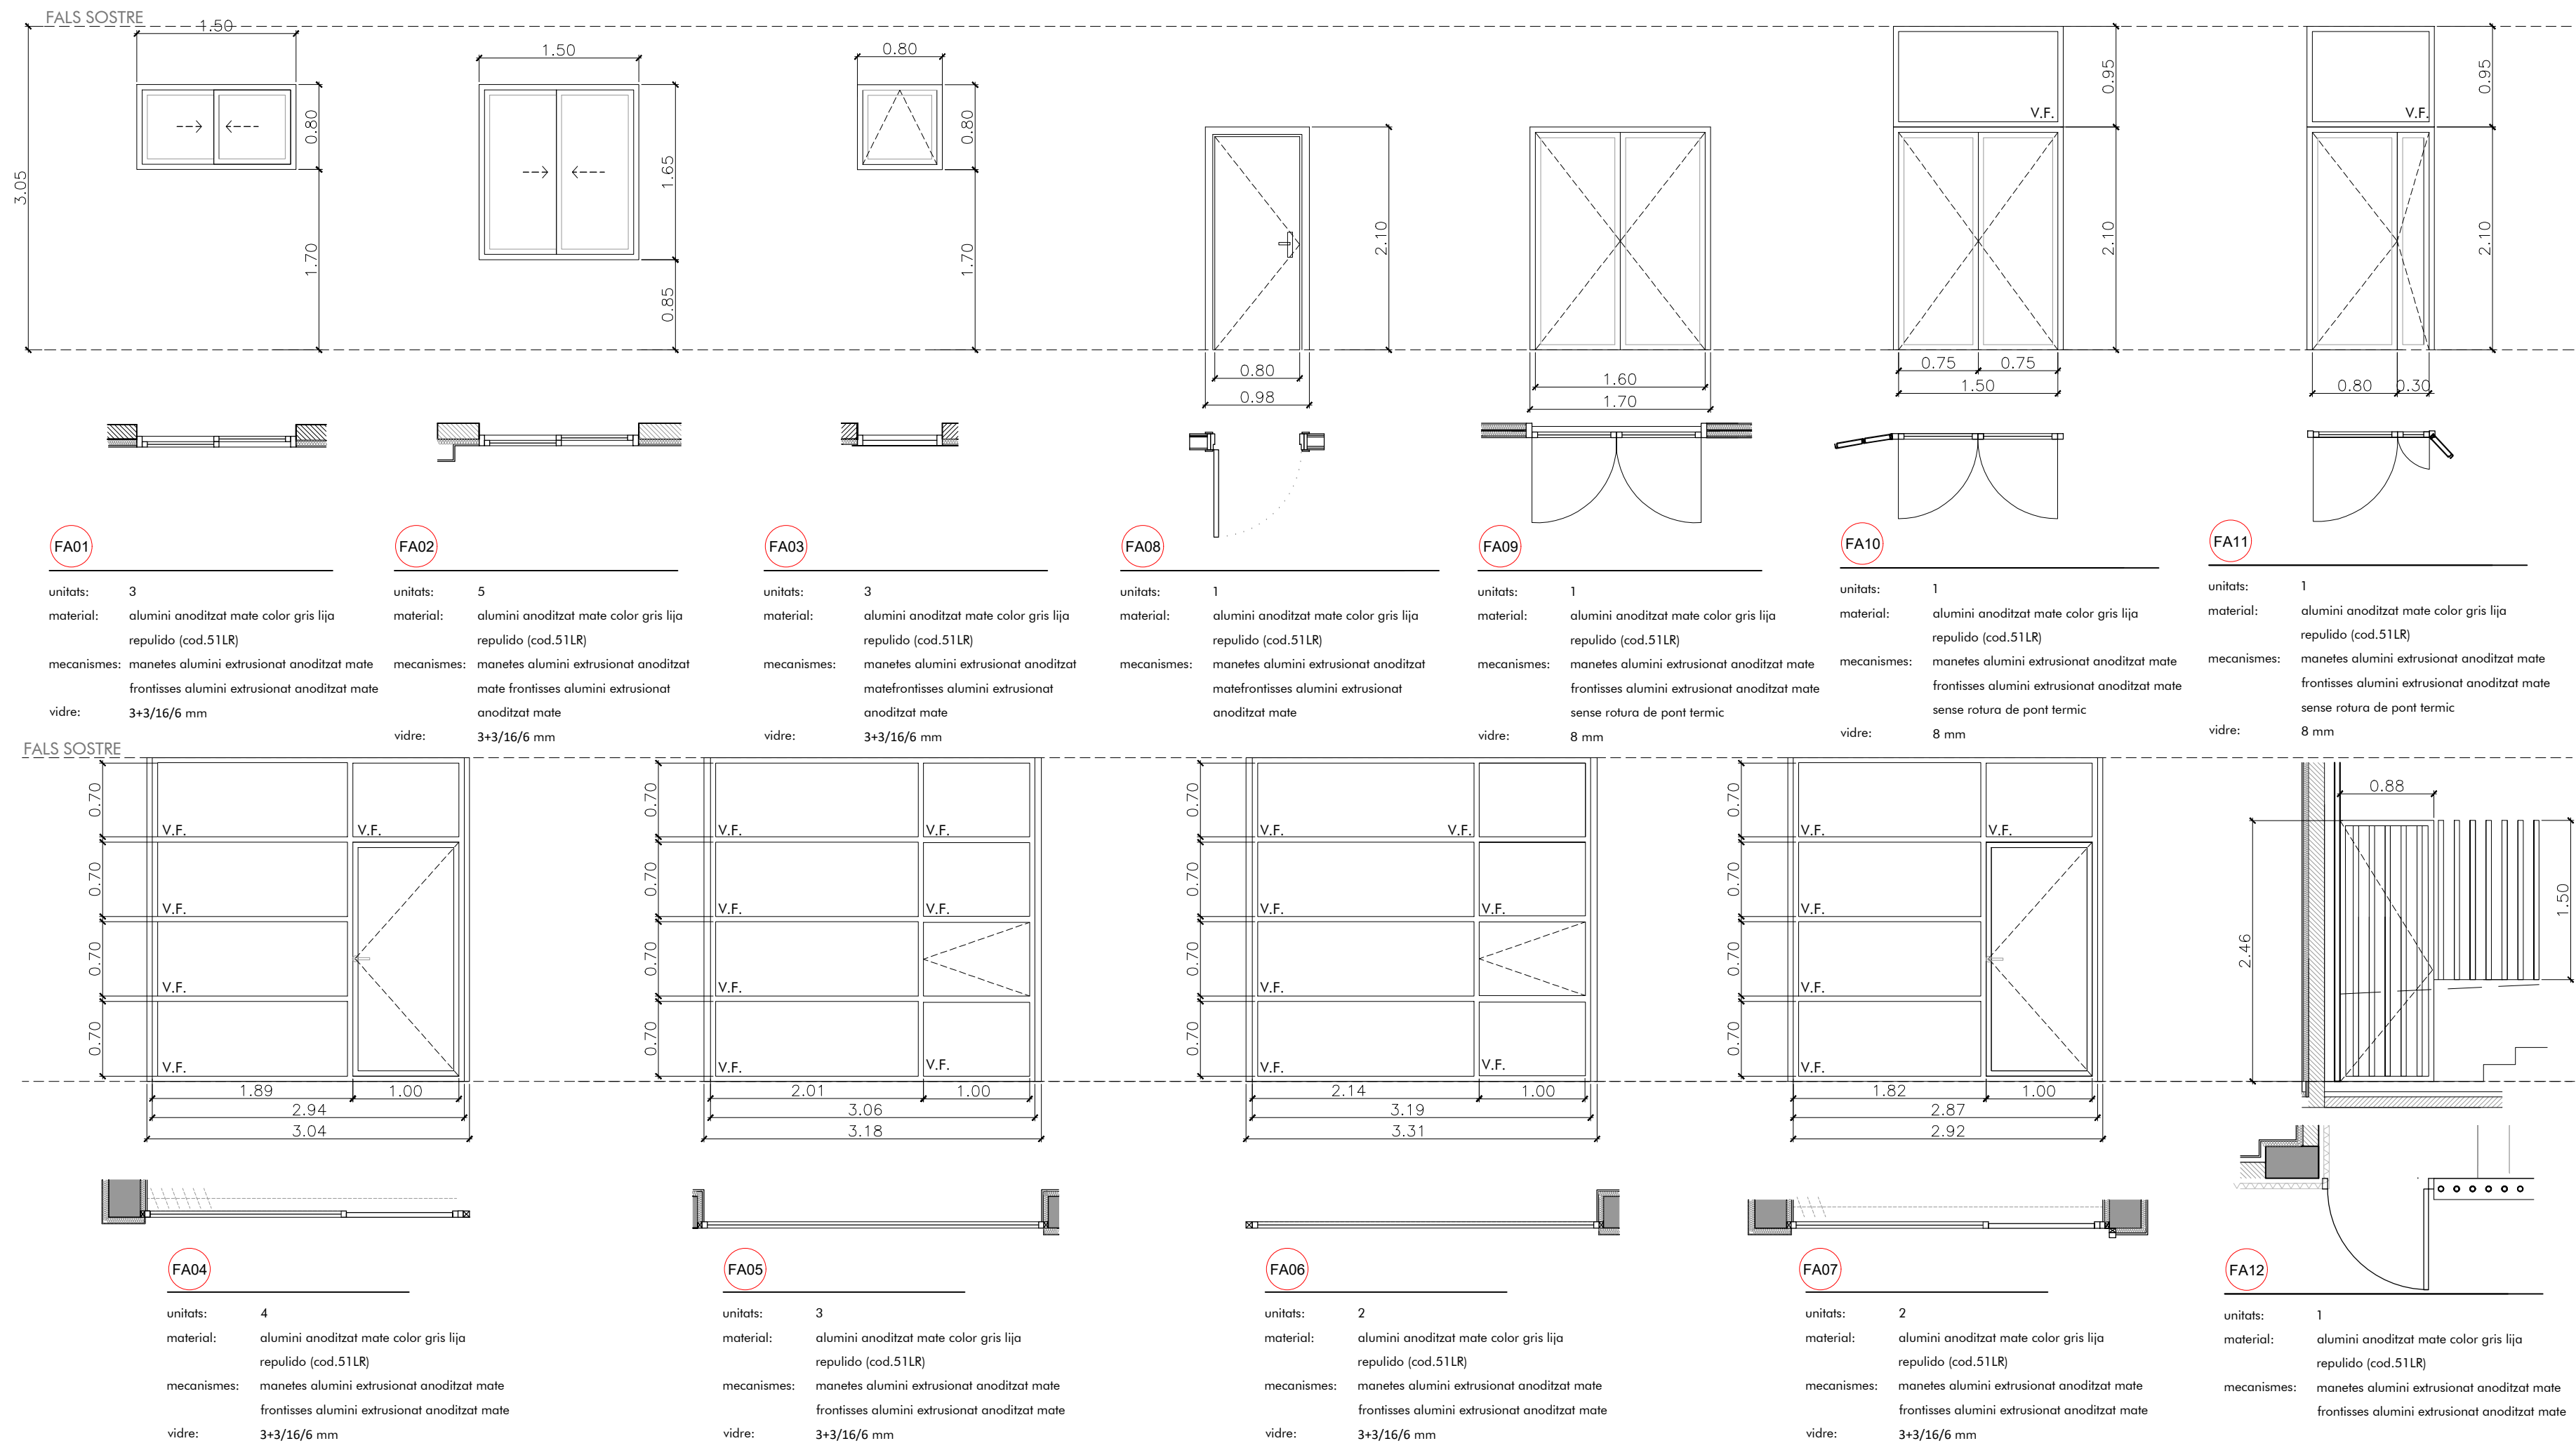


FUSTERIES INTERIORS DE FUSTA (PORTES)

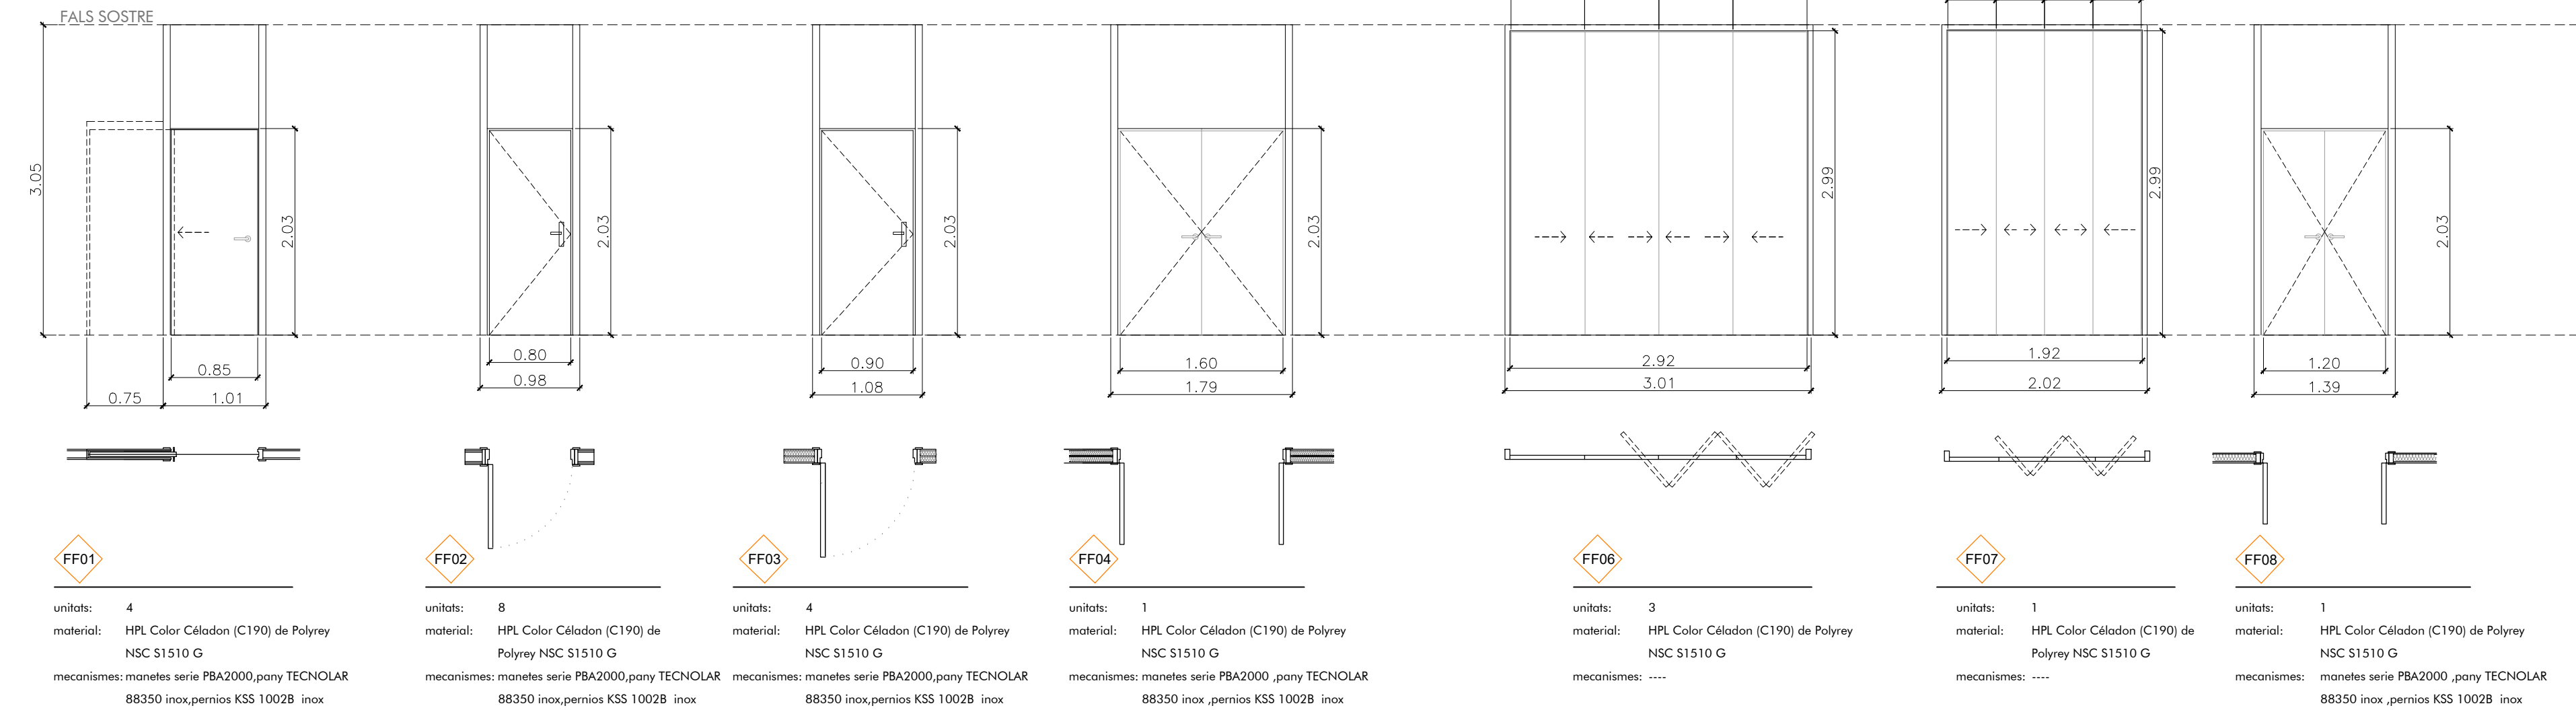

FUSTERIES INTERIORS RF-60 EL2-60-C5

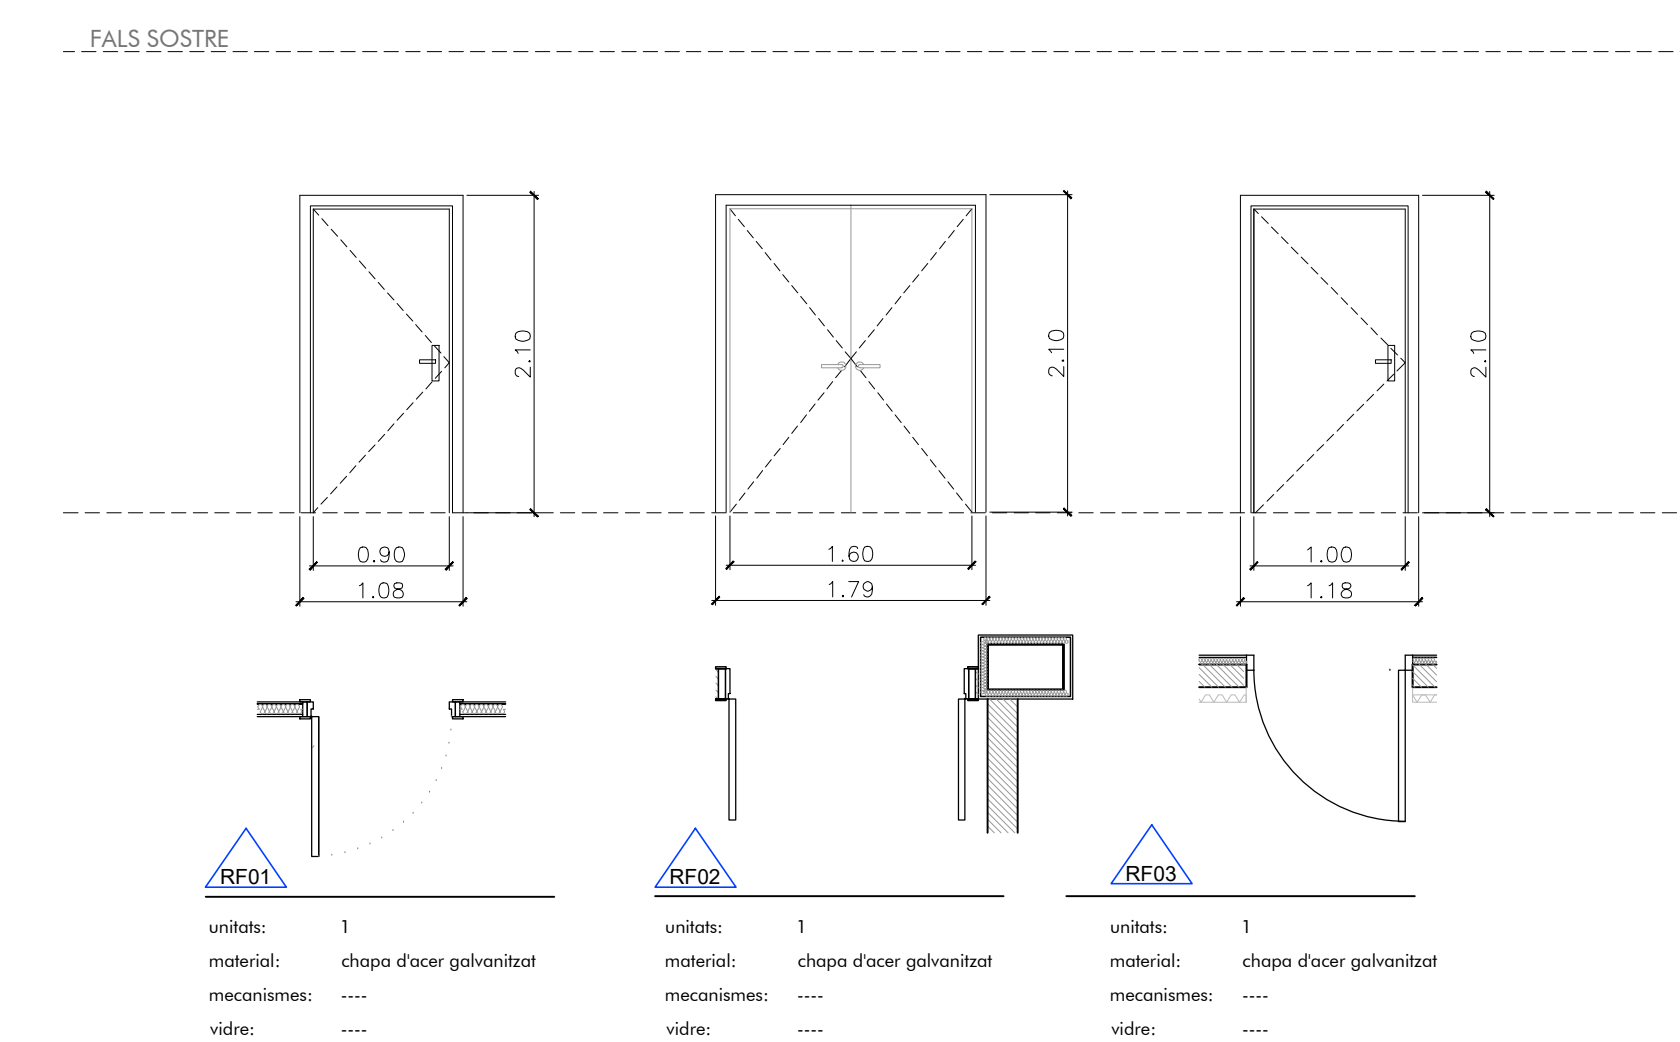


PLANTA BAIXA

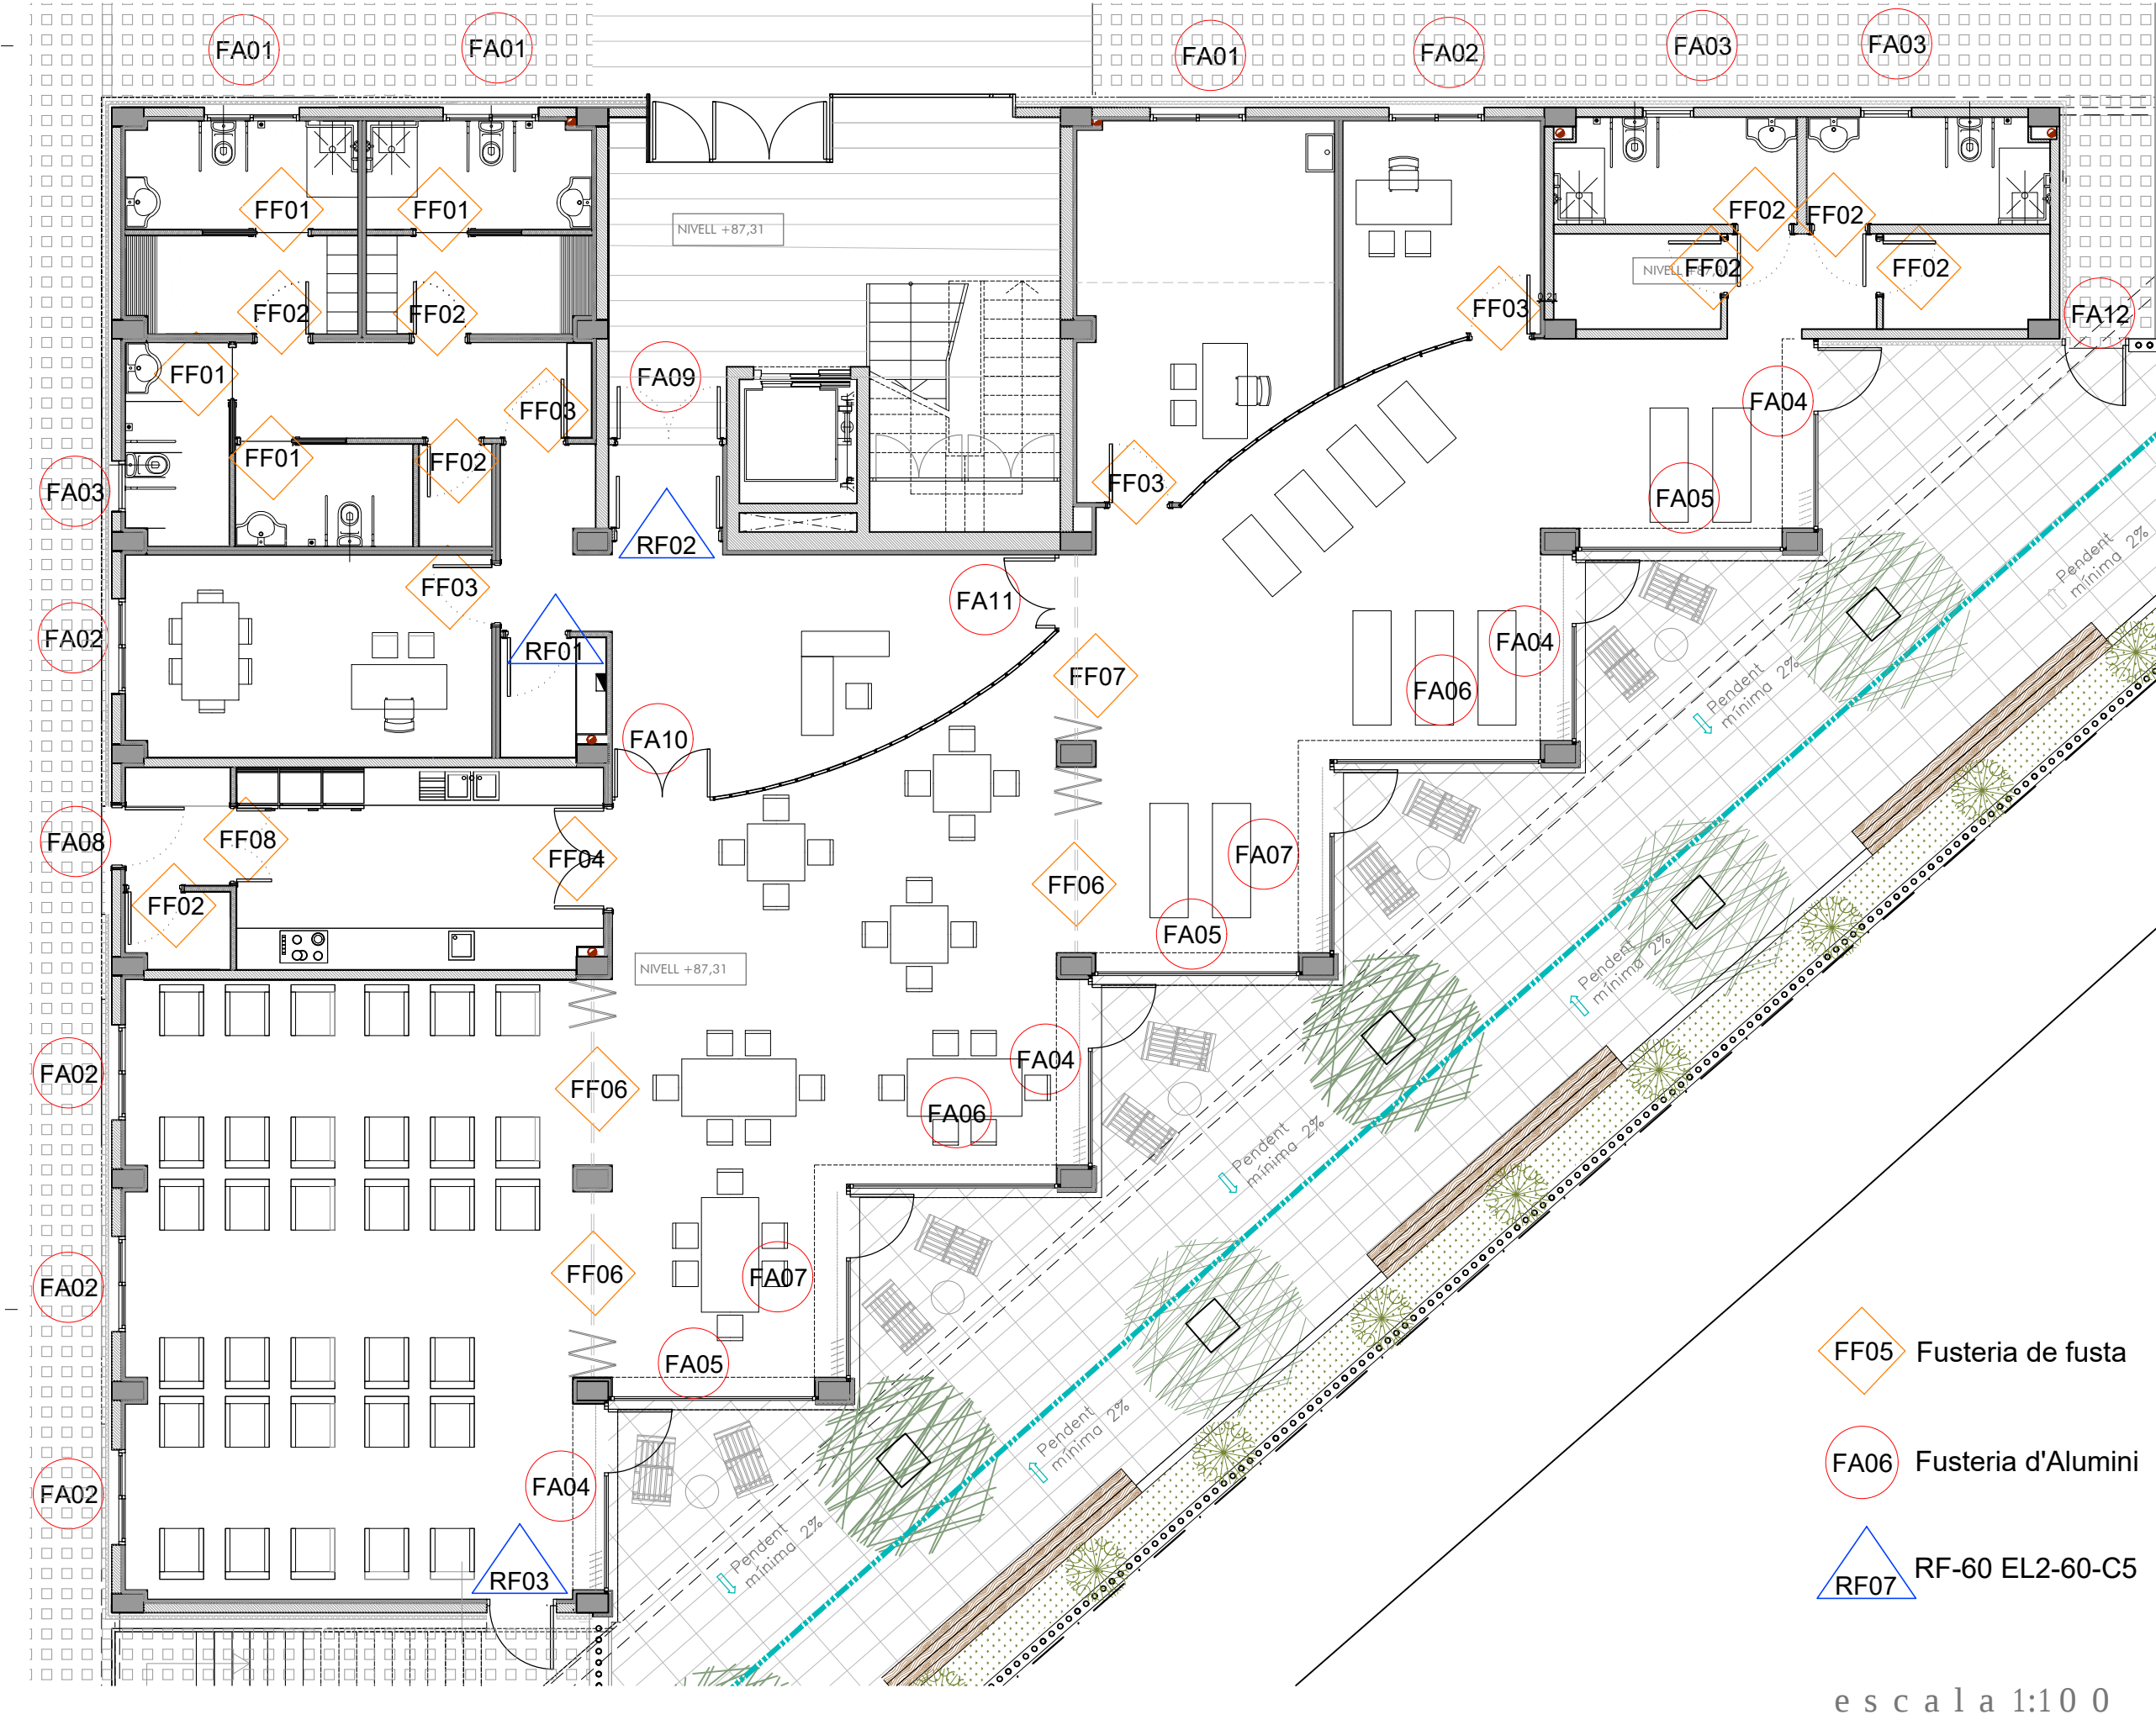

- FF05 Fusteria de fusta
- FA06 Fusteria d'Alumini
- RF-60 EL2-60-C5

es c a l a 1:10 0

DETALL FUSTERIA

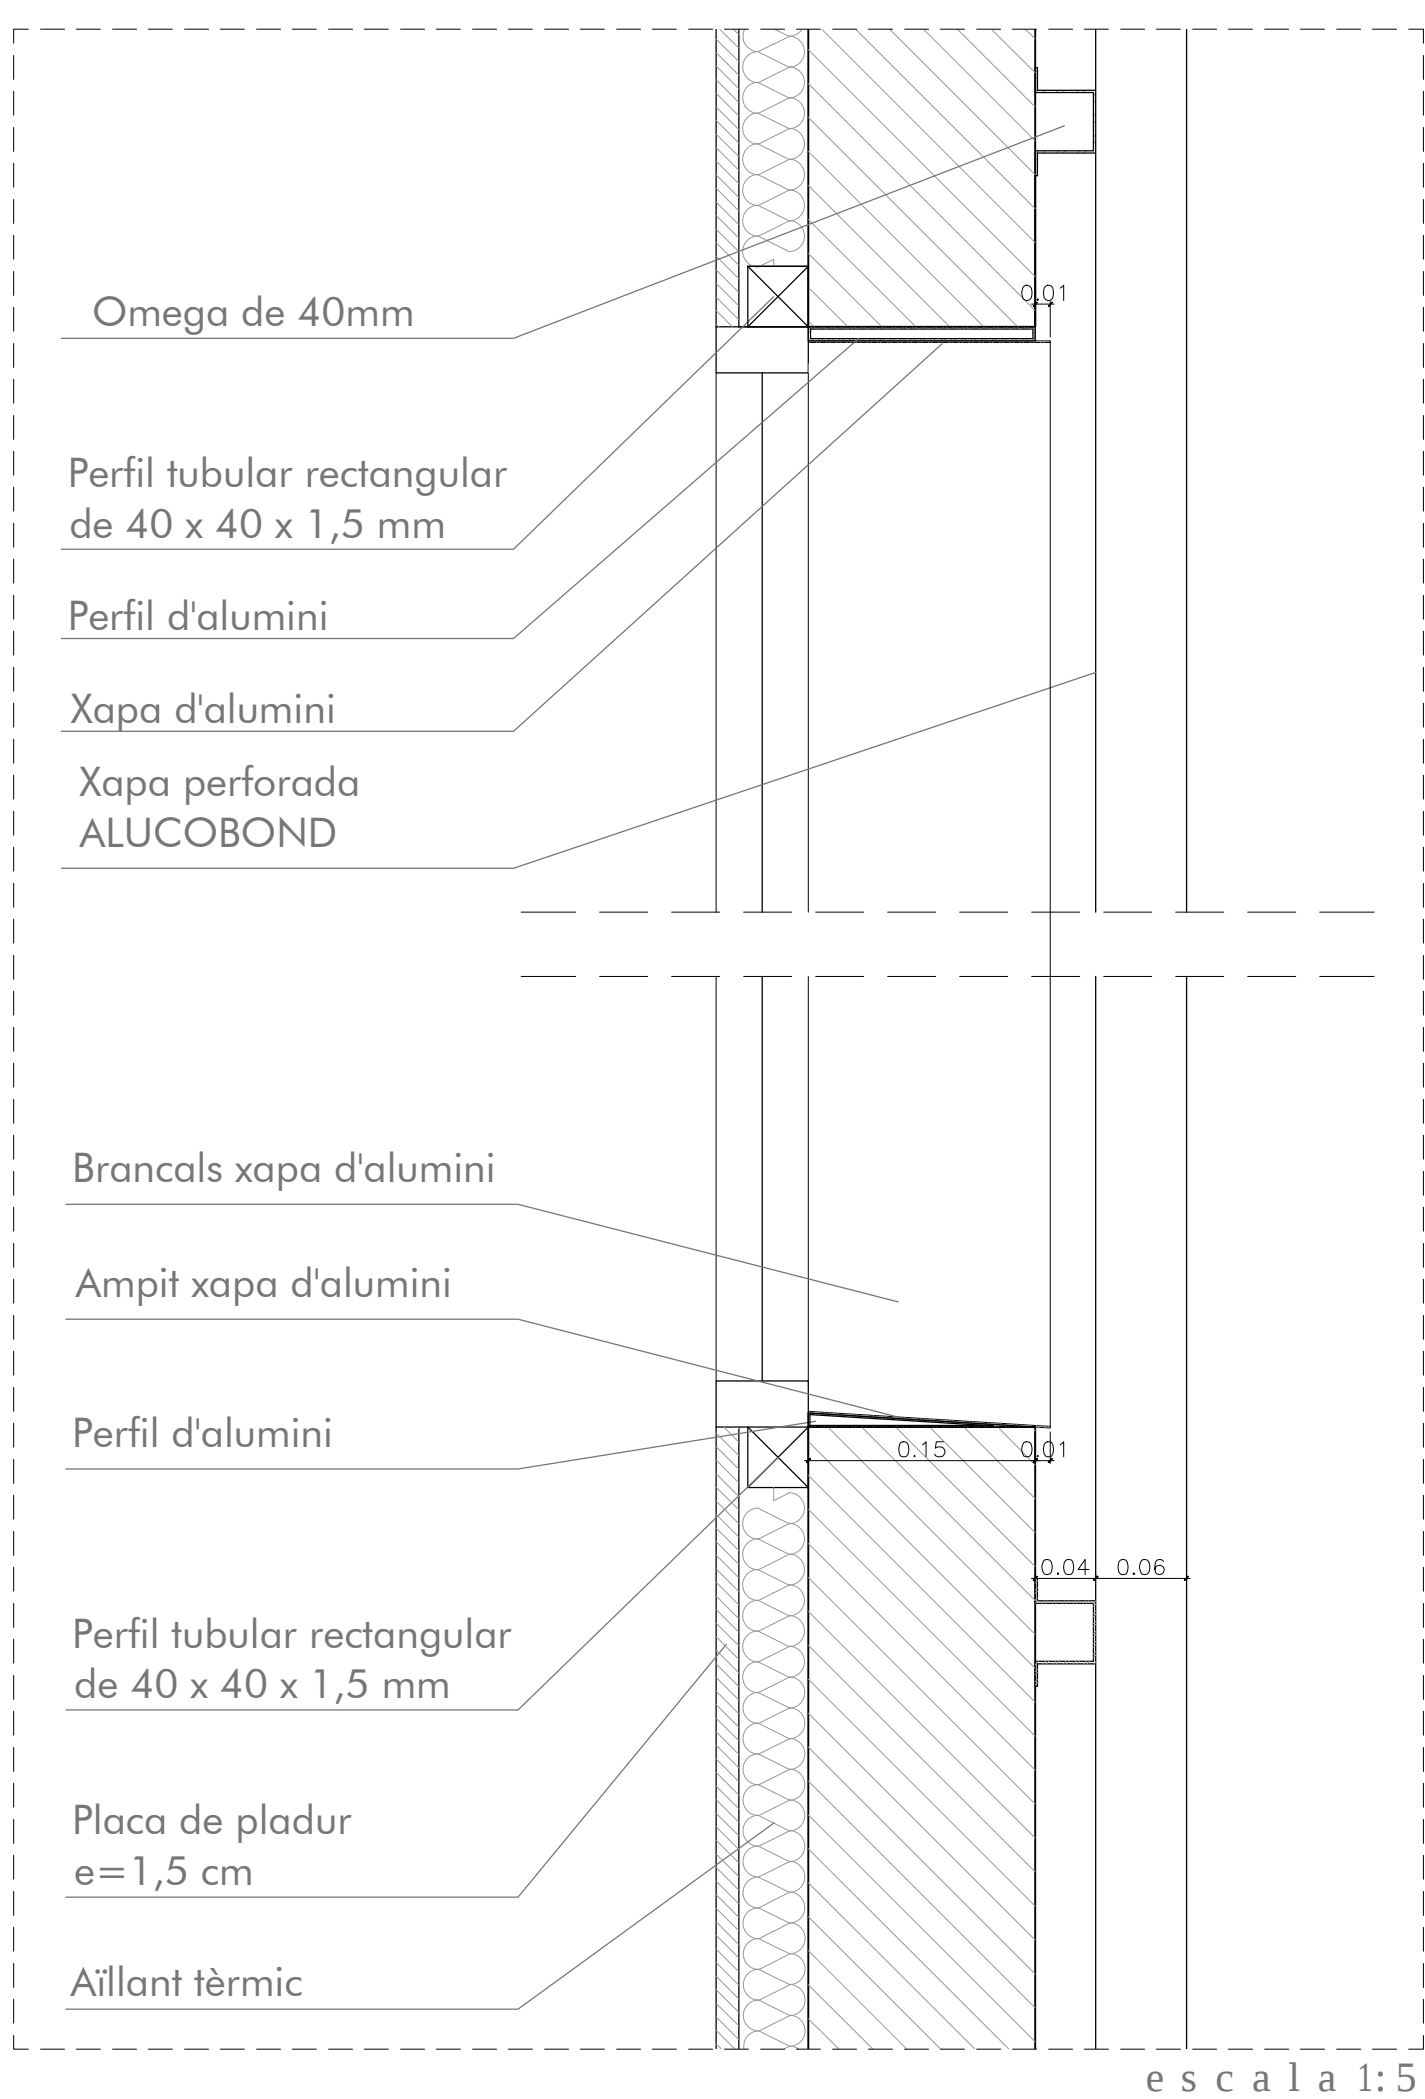

21-30 RF 04 2022

NOTA: NO ES CONSIDERARAN AQUELLES DIMENSIONS QUE SORTIRIUN: ESCALANT AQUEST DIBUIX. LES DIMENSIONS NO ACOTADES S'HANRAN DE CONSULTAR AMB L'EQUIP REDACTOR O COMPROVADES AMB LA DIRECCIO FACULTATIVA.

ARQUITECTE:
GOET ARQUITECTURA I INTERIORISME, S.L.P.
CODI COAB: 951995
JAUME SÁNCHEZ VIDAL
Nº COL: 469386
AVINGUDA ALEXANDRE ROSSELLÓ, 6, 41, 2a
07002 PALMA DE MALLORCA 971 469 334
C/ MALLÉ 4
07630 CAMPOS 661 718 469
www.jaumesanchez.com


PROMOTOR:
CONSORCI DE RECURSOS
SOCIOSANITARIS I ASSISTENCIALS
DE LES ILLES BALEARS
Plaça de la Drassana,4
07012. Palma.

PROJECTE:
REFORMA D'UN EDIFICI DESTINAT A
CENTRE SOCIAL
C/ SEBEL·LI, 23.
07013. PALMA
TITOL:
FUSTERIES

Nº PROJECTE: FASE
21-30 P. BÁSIC I D'EXECUCIÓ
DATA: 13/04/2022 ESCALA: 1:50 FORMAT: A1 DIBUIX: CRT
NÚMERO: REVISIÓ

CAR01

X

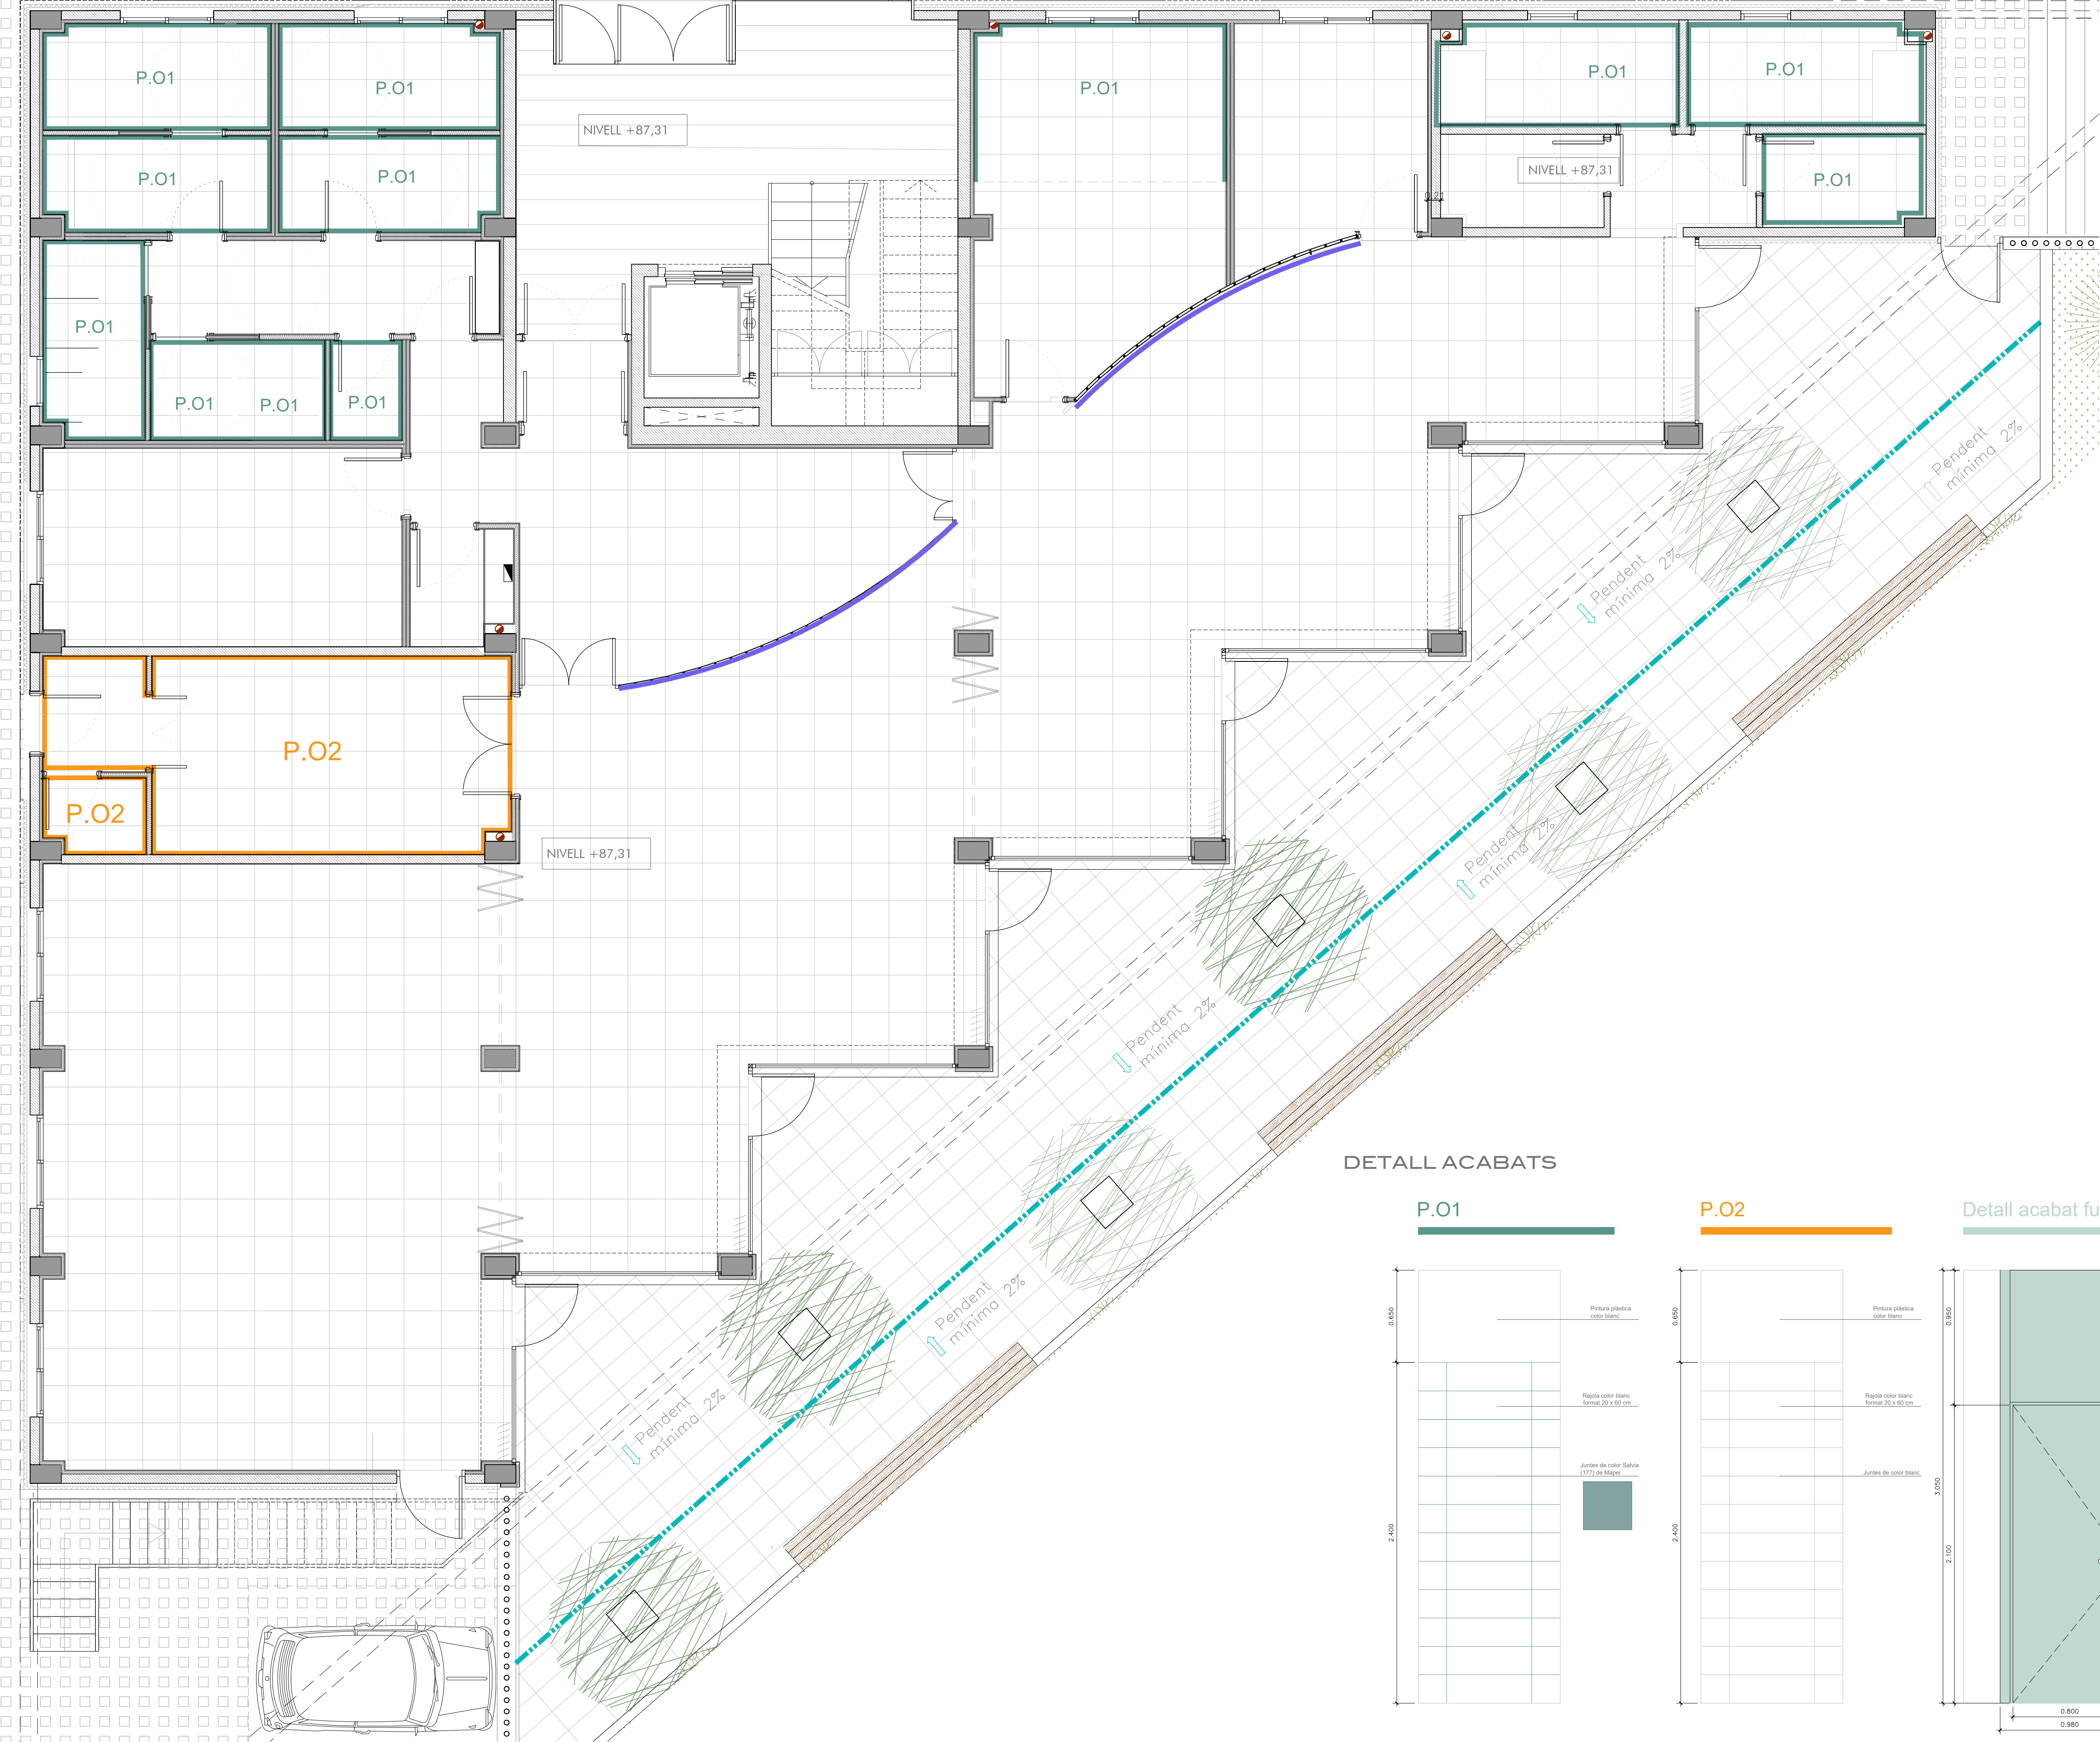

PAVIMENT INTERIOR

PAVIMENT DE GRES
PORCELANIC BOTTEGA
WHITE PORCELANOSA
FORMAT 60 X 60 CM


PAVIMENT EXTERIOR

PAVIMENT DE FORMIGÓ
PREFEBRICAT
FORMAT 40 X 60 CM

PARET DE POLICARBONAT

PANELLS DE 40 CM
D'AMPLADA

DETALL ACABATS

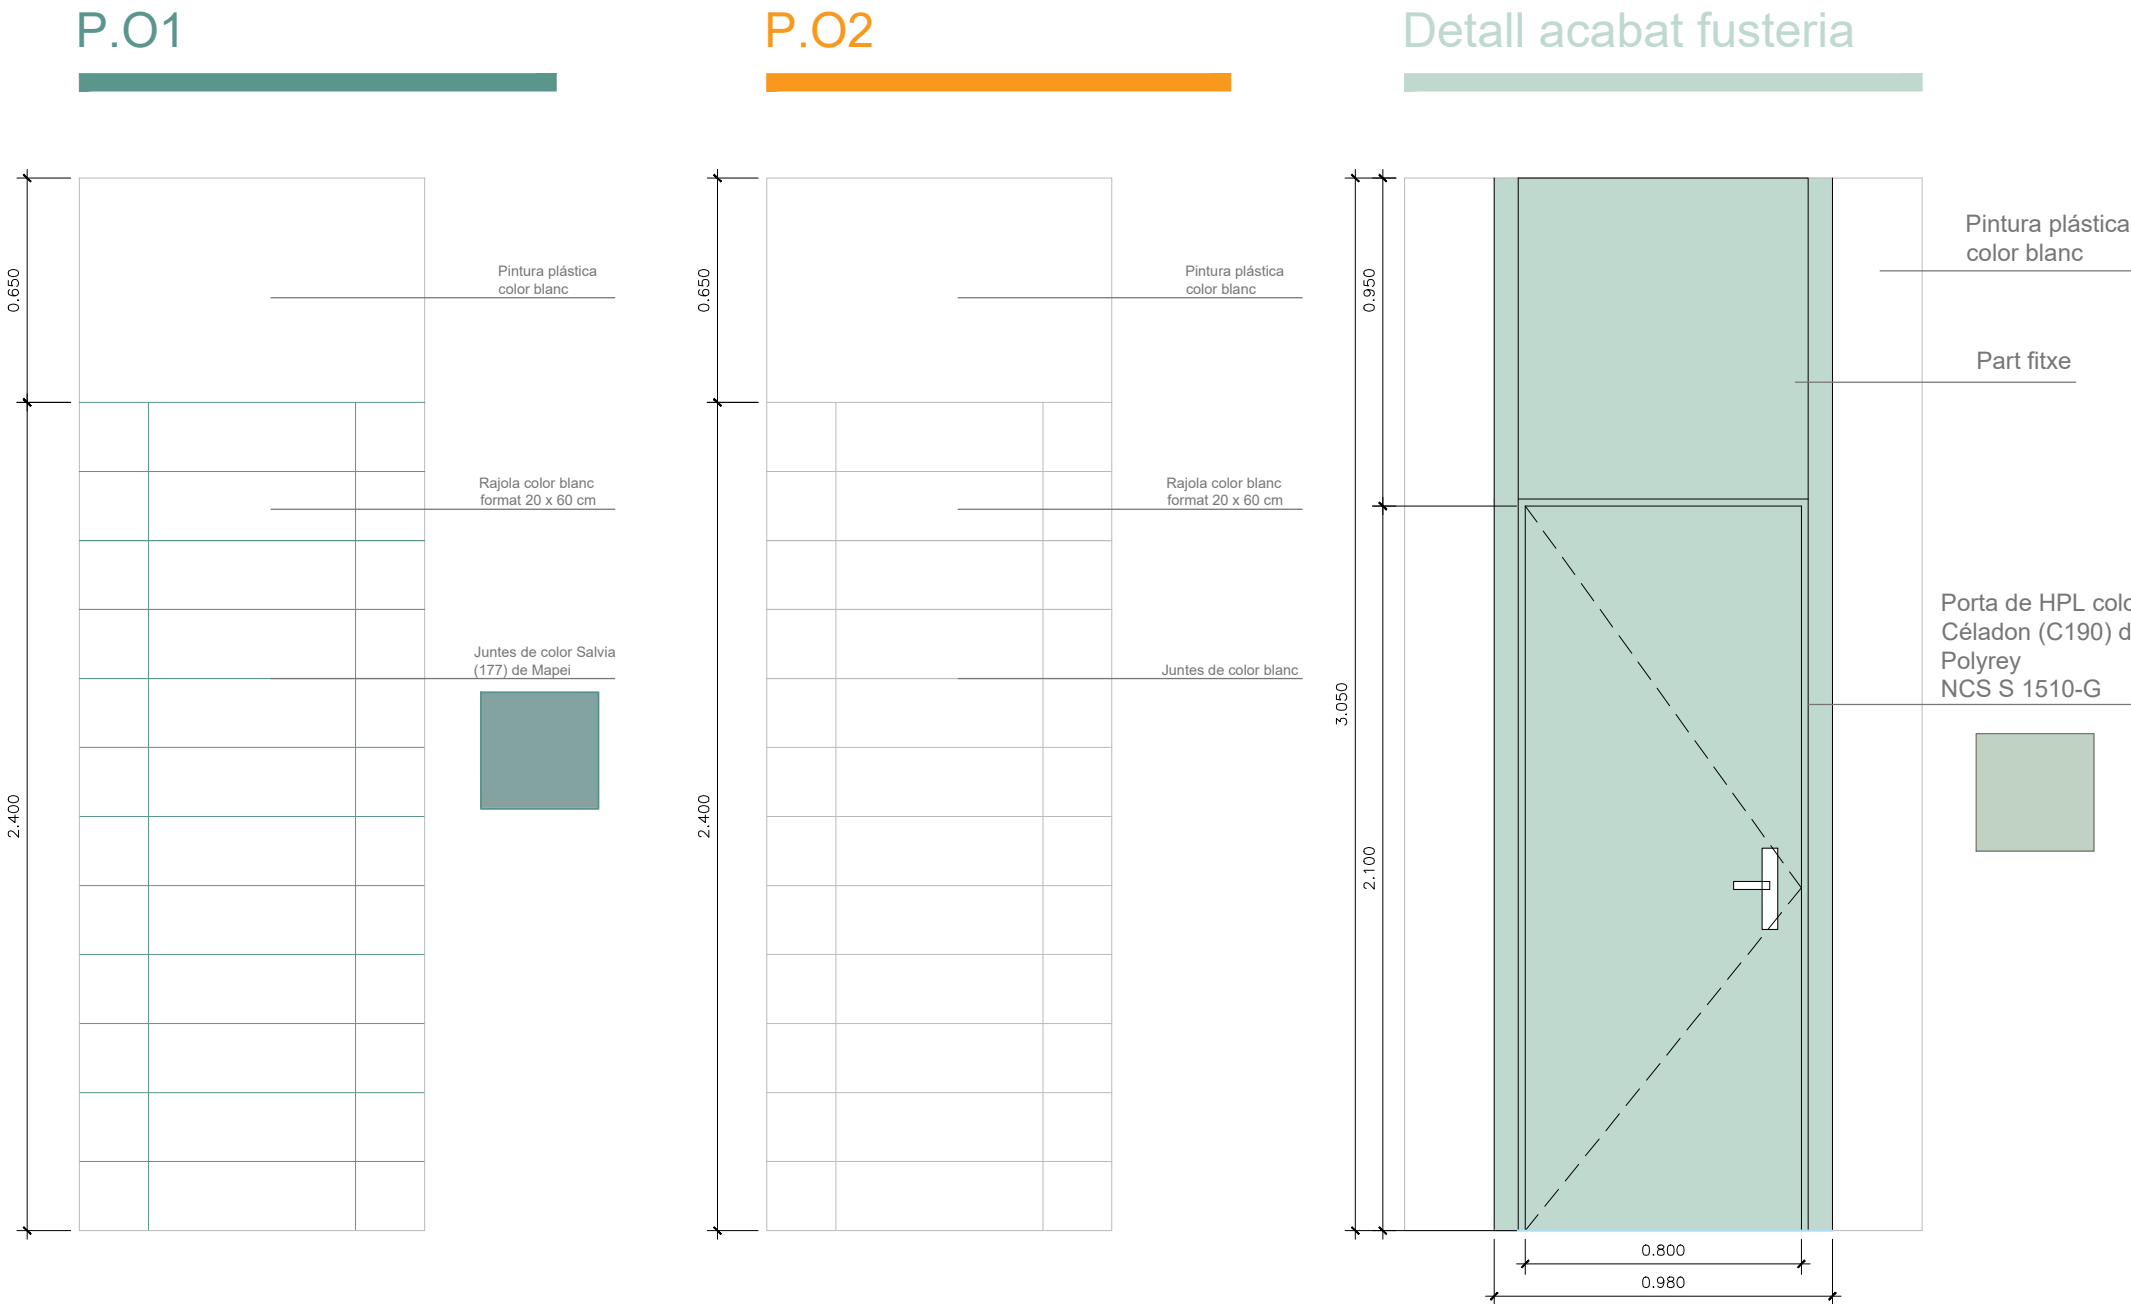

21-30 RF 04 2022

NOTA: NO ES CONSIDERARAN AQUELLES DIMENSIONS QUE S'OSTINGUIN ESCALANT AQUEST DIBUIX. LES DIMENSIONS NO ACOTADES S'HANRAN DE CONSULTAR AMB L'EQUIP REDACTOR O COMPROVADES AMB LA DIRECCIÓ FACULTATIVA.

ARQUITECTE:
GOET ARQUITECTURA I INTERIORISME, S.L.P.
Codi COAB: 951995
JAUME SÀNCHEZ VIDAL
Nº COL: 469386
AVINGUDA ALEXANDRE ROSSELLÓ, 6, 41, 2a
07002 PALMA DE MALLORCA 971 469 334
C/ MALLA 4 07630 CAMPOS 661 718 469
www.jaumesanchez.com

PROMOTOR:
**CONSORCI DE RECURSOS
SOCIOSANITARIS I ASSISTENCIALS
DE LES ILLES BALEARS**
Plaça de la Drassana, 4
07012, Palma.


PROJECTE:
**REFORMA D'UN EDIFICI DESTINAT A
CENTRE SOCIAL**
C/ SEBEL LÍ, 23.
07013, PALMA

TÍTOL:
**ESTAT REFORMAT
PAVIMENTS I ACABATS**


Nº PROJECTE		FASE	
21-30		P. BÀSIC I D'EXECUCIÓ	
DATA	ESCALA	FORMAT	DIBUIX
13/04/2022	1:50	A1	CRT
NÚMERO			REVISIÓ

P01 X



PLANTA

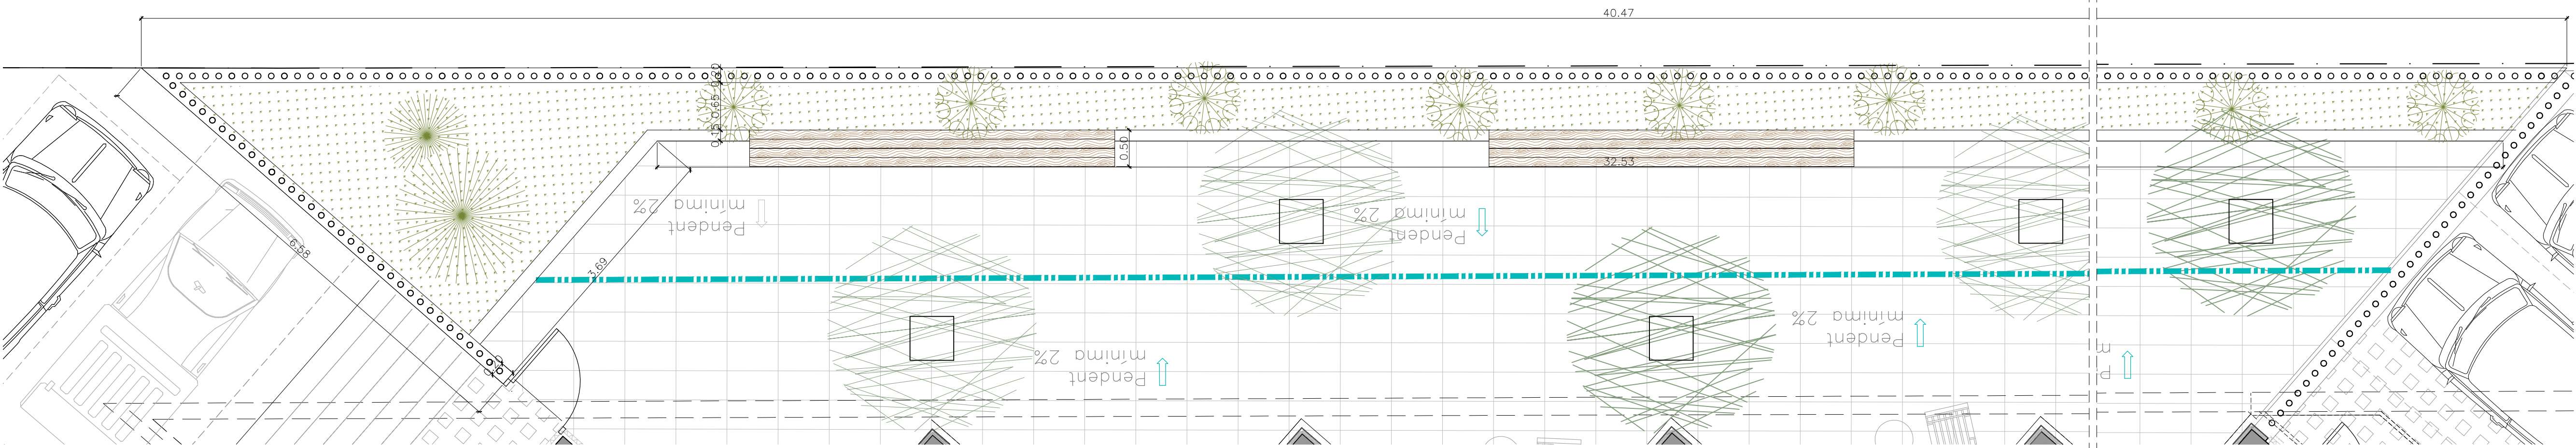

FONAMENTACIÓ

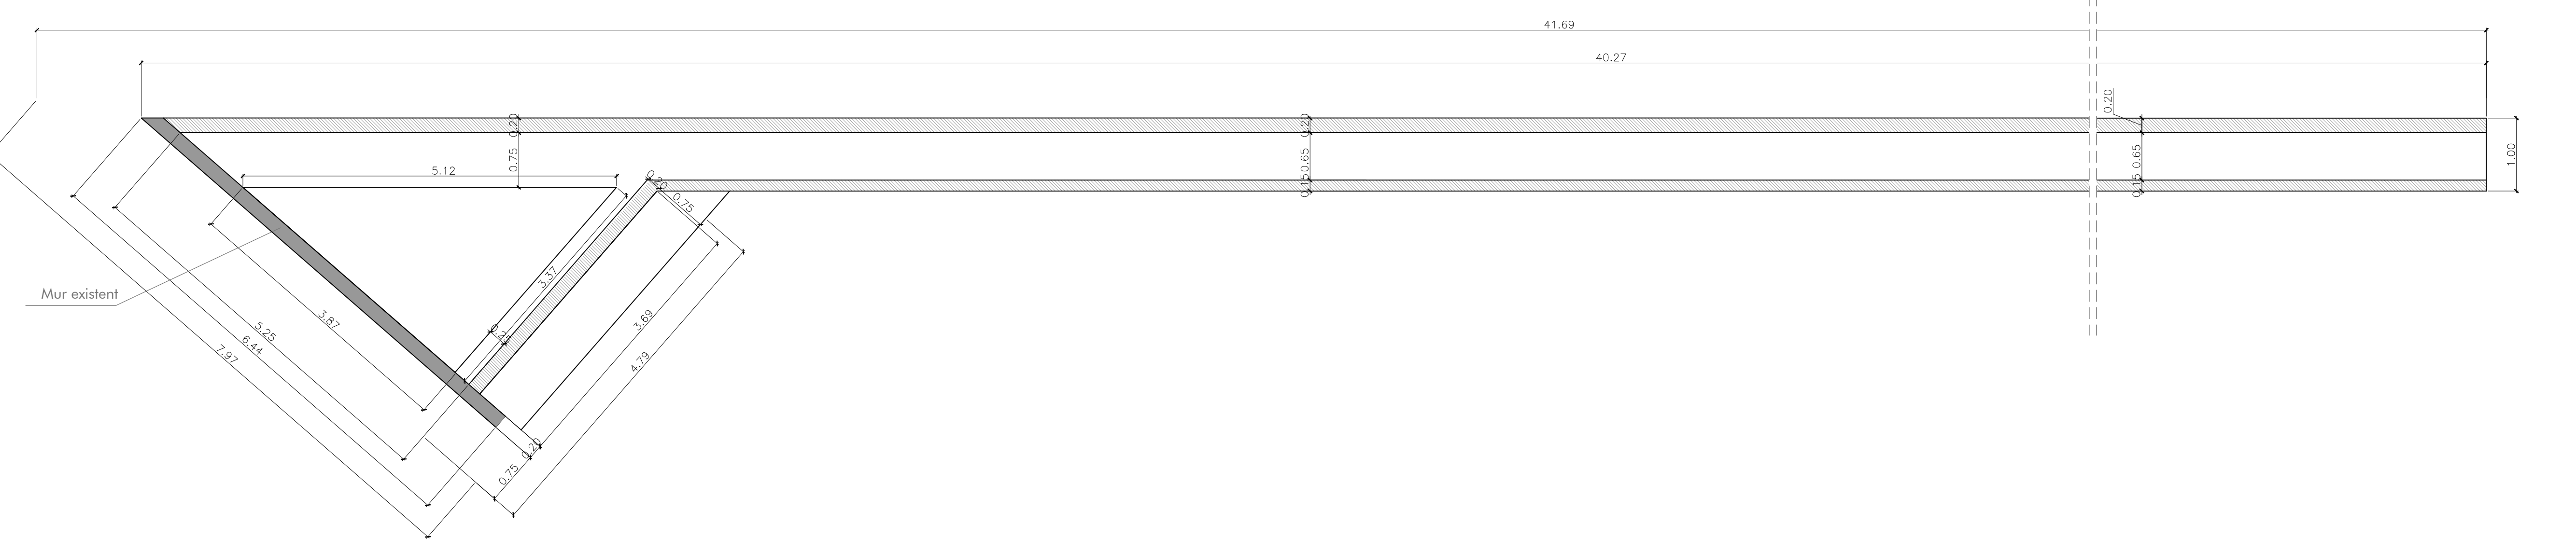


ALÇAT

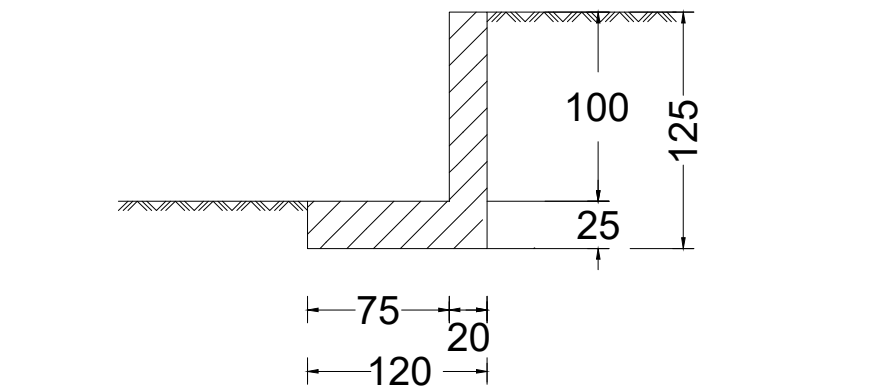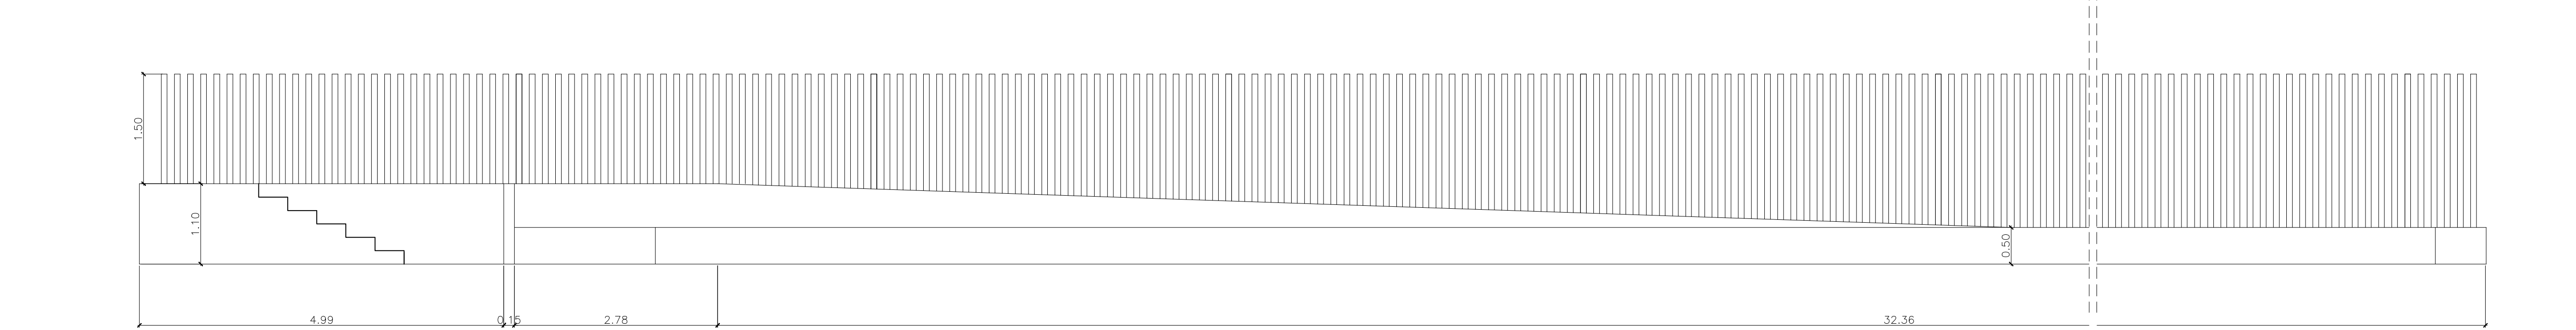

INTRADÓS

TRASDÓS

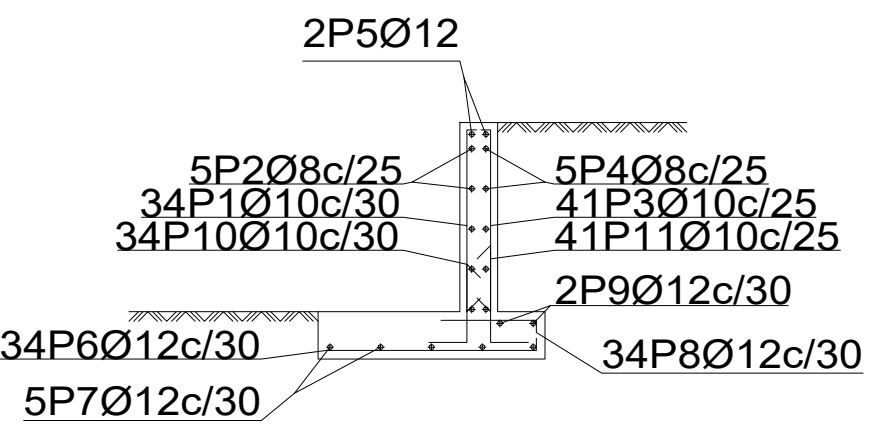[illegible]

HORMIGON ESTRUCTURAL			CARACTERISTICAS Y ESPECIFICACIONES			HORMIGON ESTRUCTURAL (EHE)		
Determinaciones Previas			Clase de exposición					
			Control de ejecución					
Tipo de hormigón			Cimentación			HA30-B-20-IIIa		
Componentes del hormigón			Estructura			HA30-B-20-IIIa		
			Cemento			CEM II 42.5-R		
			Árido			Machaqueo calclé		
			Tamaño máx y mín árido			40/20 mm		
			Agua			Potable		
Contenido mínimo de cemento						300 Kg/m ³		
Relación máx. Agua/Cemento								
Aditivos						Sin aditivos		
Consistencia								
Compactación						VIBRADO MECÁNICO		
Asiento en cono de Abrams cm.								
A los 7 días						21 N/mm ²		
A los 28 días						30 N/mm ²		
Nivel de Control de Calidad						ESTADISTICO		
Coeficiente de seguridad material						1.5		
Tipo Acero								
Barras corrugadas						B500S		
Mallas electrosoldadas						B500T		
Límite Elástico						500 N/mm ²		
Nivel de control de Calidad acero						NORMAL		
Coef. de seguridad material						1.15		
Acero certificado						Marca AENOR		
Acciones permanentes						1.5		
Acciones no constantes						1.6		
Recubrimiento mínimo + 10 mm NOMINAL						35 mm		

OTROS ARMADURAS

Coeficiente de seguridad material

Coeficiente de seguridad estructural

Coeficiente de seguridad de acciones mecánicas

ARMADURAS

Coeficiente de seguridad material

Coeficiente de seguridad estructural

Coeficiente de seguridad de acciones mecánicas

LONGITUDES DE SOLAPE DE ARMADURAS. Lb	
ARMADURA	SIN ACCIONES DINAMICAS
	B 500 S
≤ 10	30cm.
≤ 12	35cm.
≤ 16	55cm.
≤ 20	85cm.
≤ 25	135cm.

ARMADURA

≤ 10

≤ 12

≤ 16

≤ 20

≤ 25

SIN ACCIONES DINAMICAS

B 500 S

30cm.

35cm.

55cm.

85cm.

135cm.

DATOS GEOTECNICOS

-TENSION ADMISIBLE CONSIDERADA DEL TERRENO T adm= 2 Kg/cm²

*ver estudio geotécnico

ARMADURA

≤ 10

≤ 12

≤ 16

≤ 20

≤ 25

SIN ACCIONES DINAMICAS

B 500 S

30cm.

35cm.

55cm.

85cm.

135cm.

DATOS GEOTECNICOS

-TENSION ADMISIBLE CONSIDERADA DEL TERRENO T adm= 2

21-30 RF 04 2022

NOTA: NO ES CONSIDERARAN AQUELLES DIMENSIONS QUE S'OBTINGUIN ESCALANT AQUEST DIBUIX. LES DIMENSIONS NO ACOTADES S'HAURAN DE CONSULTAR AMB L'EQUIP REDACTOR O COMPROVADES AMB LA DIRECCIÓ FACULTATIVA.

ARQUITECTE:
GOET ARQUITECTURA I INTERIORISME, S.L.P.
CODI COAIB: 951995
JAUME SÀNCHEZ VIDAL
Nº COL: 469386

AVINGUDA ALEXANDRE ROSSELLÓ, 6, 41, 2a
07002 PALMA DE MALLORCA 971 469 334
C/ MOLÍ, 4
07630 CAMPOS 661 718 469

PROMOTOR:
**CONSORCI DE RECURSOS
 SOCIO SANITARIS I ASSISTENCIALS
 DE LES ILLES BALEARS**

PROJECTE:
REFORMA D'UN EDIFICI DESTINAT A
CENTRE SOCIAL
C/ SEBEL·LI, 23.
07013. PALMA

TÍTOL:
FONAMENTACIÓ
ALÇAT I SECCIONS

PROYECTO	FASE
01-00	- - - - -

21-30 P. BASIC I D'EXECUCIÓ

ATA	ESCALA	FORMAT	DIBUJX
3/04/2022	1:50	A1	CBT