

SPT 02679

25/04/2024

Nombre comercial Bernat Company ICS

Cliente No

Razón social

Cod. Empresa 2

CIF

Dirección: El Molinar
Palma 07006

Título

¿Quién solicita? Jaume Quetglas

Fecha p.comienzo

Email jaume@bernatcompanyics.es

Fecha licitación

Telefonos 661.931.641

Importe licitación

Mejor hora para
visitar

Descripción de la solicitud

Observaciones

Serv. para finales de año 2024

$$\begin{array}{r} 210 \\ + 400 \\ + 400 \\ \hline 1010 \end{array}$$
$$5 \text{ €/m}^2 \times 235'33 \text{ m}^2 = 1176'65 \approx 1177 \text{ €/s}^2$$

→ 1250 €

$$50 \text{ H} \times 25 \text{ €}$$

CUADRO DE SUPERFICIES	
LIVING	54.25 m ²
SERVICIO	02.00 m ²
ESCALERA	02.65 m ²
LAUNDRY	02.05 m ²
M1	02.00 m ²
PATIO	22.85 m ²
SOLARUM	05.40 m ²
PISCINA	09.40 m ²
TOTAL SUPERFICIE ÚTIL	107.71 m²
TOTAL SUPERFICIE CONSTRUIDA	82.16 m²


UBICACIÓN
CALLE JOSEPA MENDIOLA, 15 • 07007 PALMA
FECHA
FEBRERO 2024



DN+0.2
ESCALA 1:50
PROYECTO JA 15

PE.2

Quin Arquitectura, S.L. es una empresa de arquitectura y diseño de interiores. Se dedica a la realización de proyectos de arquitectura y diseño de interiores para viviendas, comercios y empresas. Su experiencia y creatividad le permiten ofrecer soluciones innovadoras y de calidad a sus clientes.

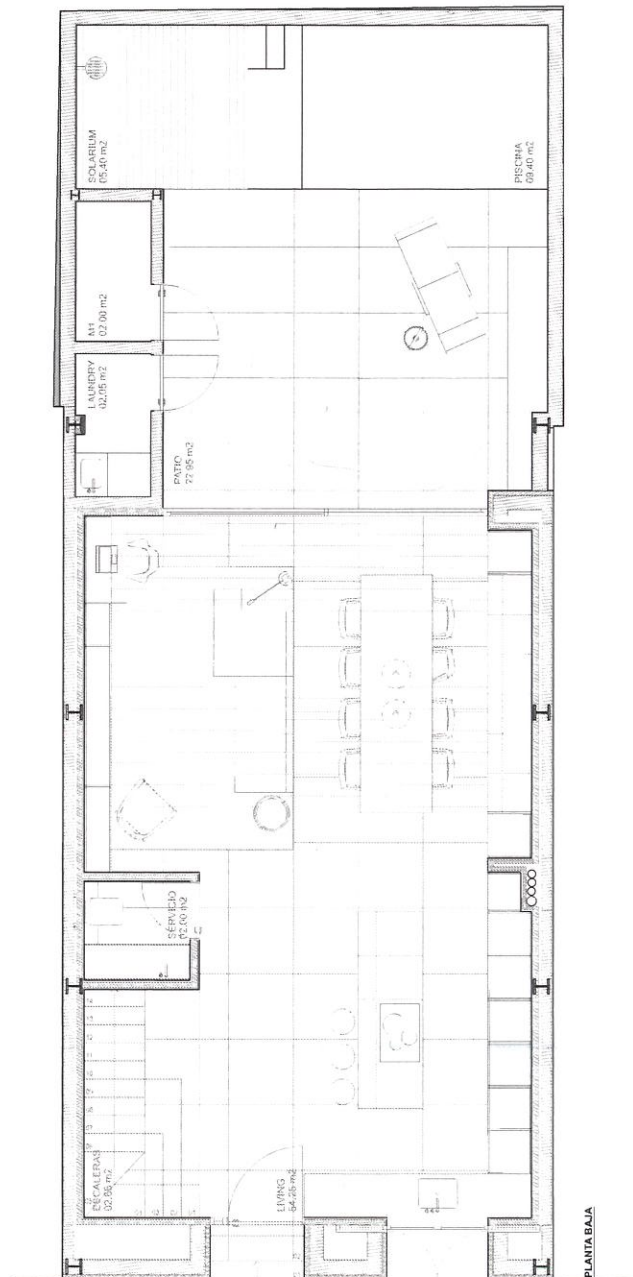

80x5
400€

QUADRO DE SUPERFÍCIES	
ESCALERAS	7,27 m ²
HALL 2	4,28 m ²
HUWASTER BEDROOM	27,83 m ²
H2-DORMITÓRIO	10,86 m ²
H3-DORMITÓRIO	10,86 m ²
BANO	4,34 m ²
TOTAL SUPERFÍCIE ÚTIL	65,44 m²
TOTAL SUPERFÍCIE CONSTRUIDA	81,15 m²

UBICACIÓN	FECHA
CALLE JOSEP AMIGUAL 15 • 07007 PALMA	Febrero 2024




DIN + A2

ESCALA 1:50

PROYECTO JA 15

Р.Е. 3

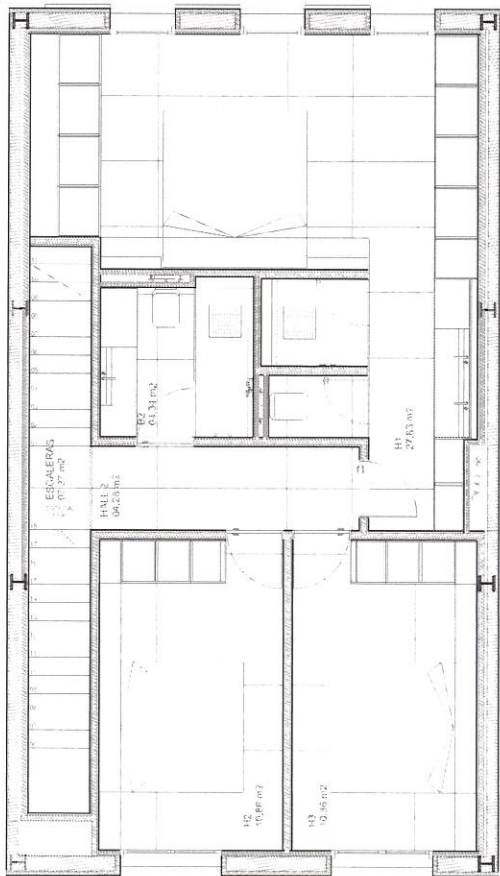[illegible]

PLANTA PRIMERA

$$\begin{array}{r} 80 \times 5 \\ \hline 400 \end{array}$$

CUADRO DE SUPERFICIES

ESCALERAS	05,80 m ²
SOLARIUM	26,74 m ²
TERRAZA	36,64 m ²
TOTAL SUPERFICIE UTIL	69,18 m²
TOTAL SUPERFICIE CONSTRUIDA	10,87 m²

UBICACIÓN
CALLE JOSEP PARENGUAL 15 • 07007 PALMA

FECHA

Febrero 2024




DIN + A2

ESCALA 1:50

PROYECTO JA | 15

PE.4

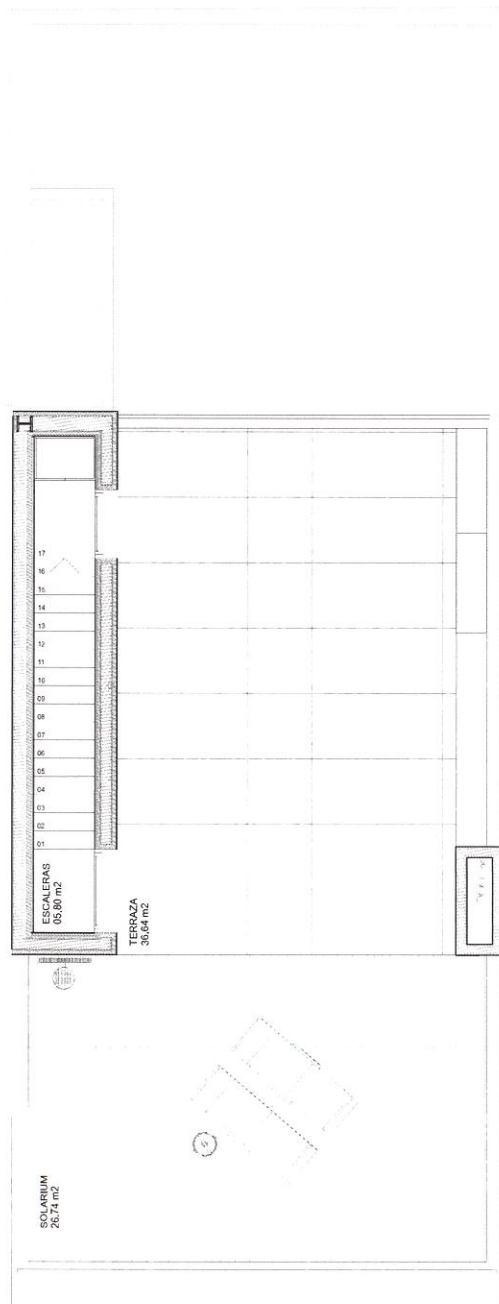

PLANTA ATICO

70x3€
210€