


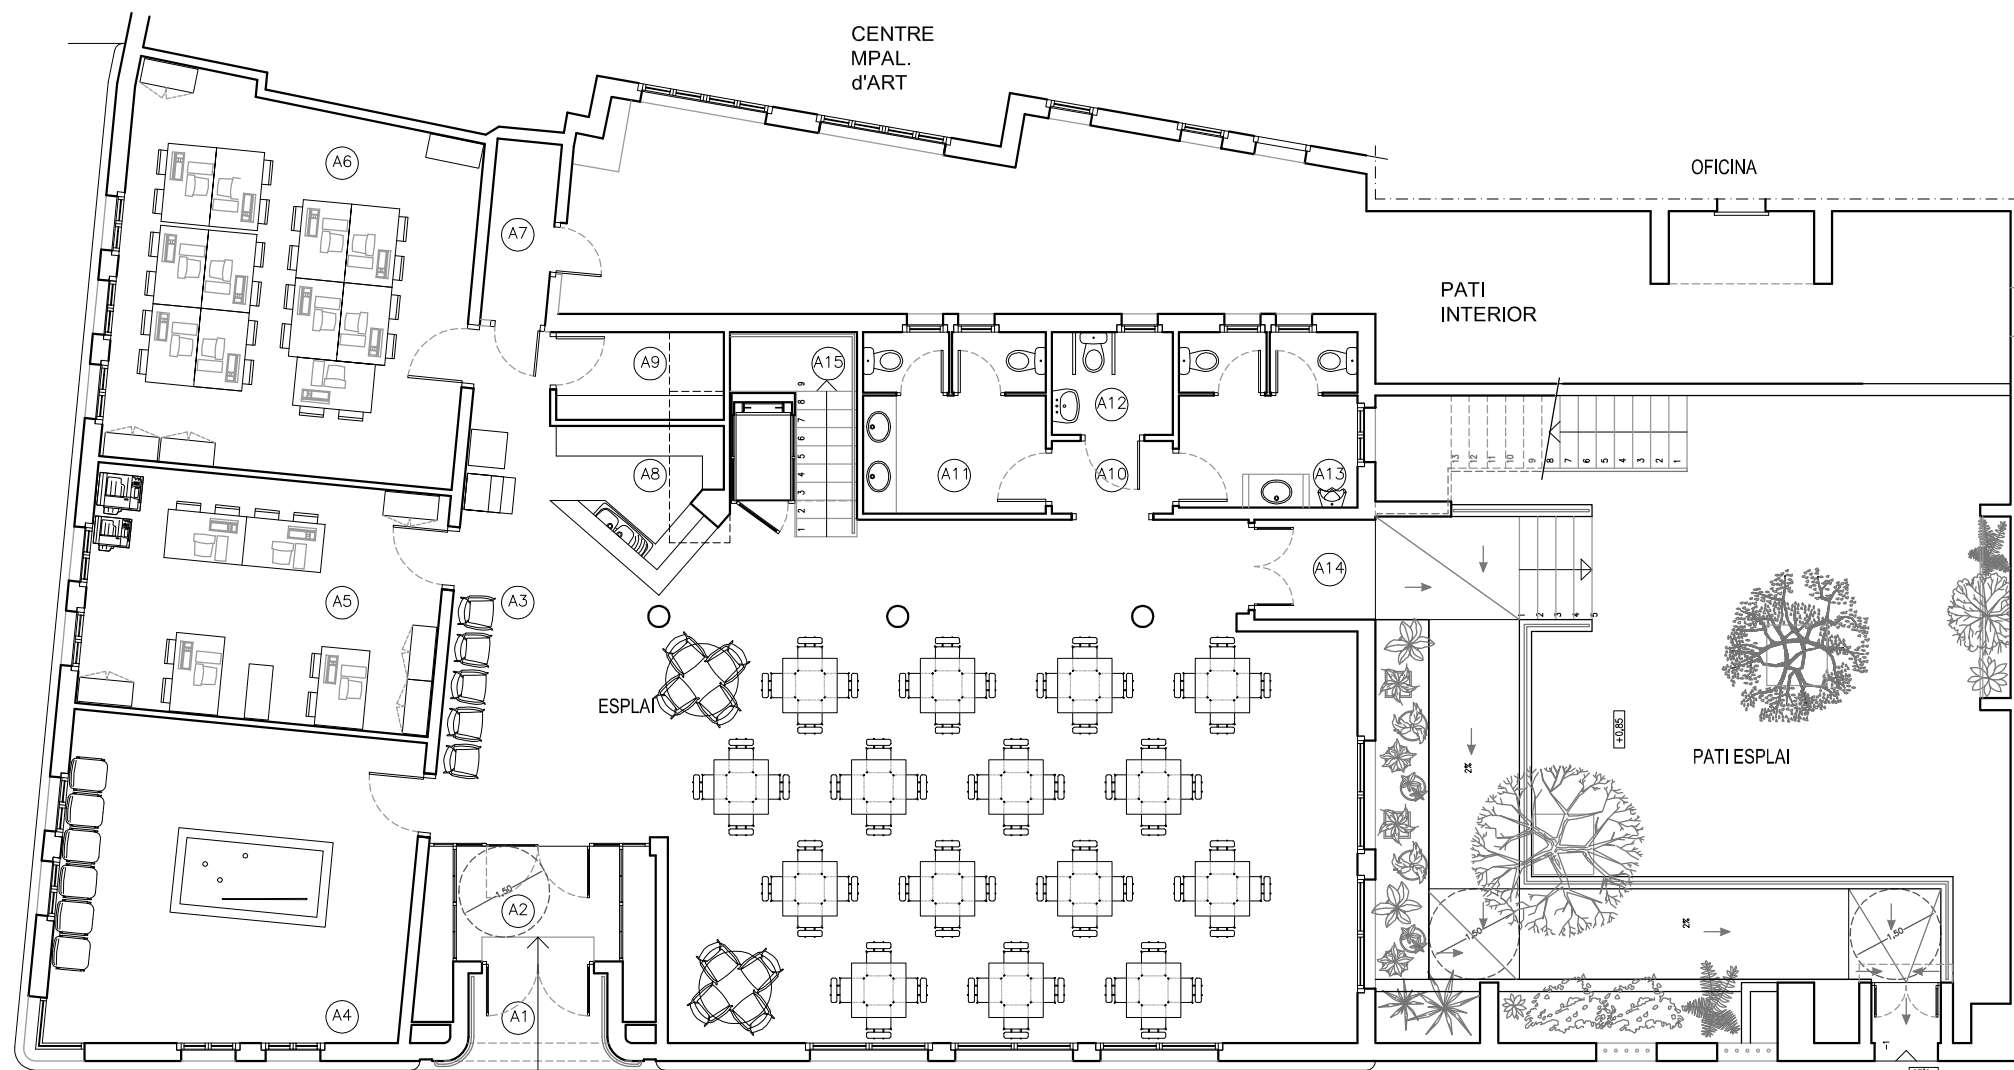

PLANTA PRIMERA


CUADRO DE SUPERFICIES		
A1	PORCHE (ACCESO)	3,68m ²
A2	ENTRADA	5,21m ²
A3	SALA GRANDE	117,34m ²
A4	SALA JUEGOS (BILLAR)	30,98m ²
A5	SALA 1	23,58m ²
A6	SALA 2	23,58m ²
A7	DISTRIBUIDOR	3,28m ²
A8	BAR	5,75m ²
A9	CUARTO PEQUEÑO	4,10m ²
A10	DISTRIBUIDOR ASEOS	2,52m ²
A11	ASEOS MUJERES	9,02m ²
A12	ASEO ADAPTADO	3,49m ²
A13	ASEOS HOMBRES	8,51m ²
A14	POTCHE (A PATIO)	3,43m ²
A15	ESCALERAS (ACESO A P1)	4,00m ²

SUPERFICIE ÚTIL P.B.	248,48m ²
----------------------	----------------------

SUPERFICIE CONSTRUIDA P.B.	296,22m ²
----------------------------	----------------------

SUPERFICIE TOTAL ÚTIL	488,02m ²
-----------------------	----------------------

SUPERFICIE TOTAL CONSTRUIDA	567,10m ²
-----------------------------	----------------------

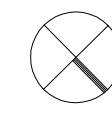

0,00 0,50 1,00 1,50 2,00
ESCALA GRÁFICA DIN-A3



Sibaix Ingeniería



PROYECTO:



Fundación Bancaria
"la Caixa"

ESPAICAIXA CIUTADELLA

PLANO:

ACTUALIZACIÓN PLANTA BAJA DISTRIBUCIÓN

EMLAZAMIENTO:

Calle DE L'HOSPITAL DE SANTA MAGDALENA s/n, MENORCA, ISLAS BALEARES


Plano N°:

ESCALA:
1:125

FECHA:
NOVIEMBRE 2020

DIBUJA/REvisa:
M.G.H. - M.D.

0

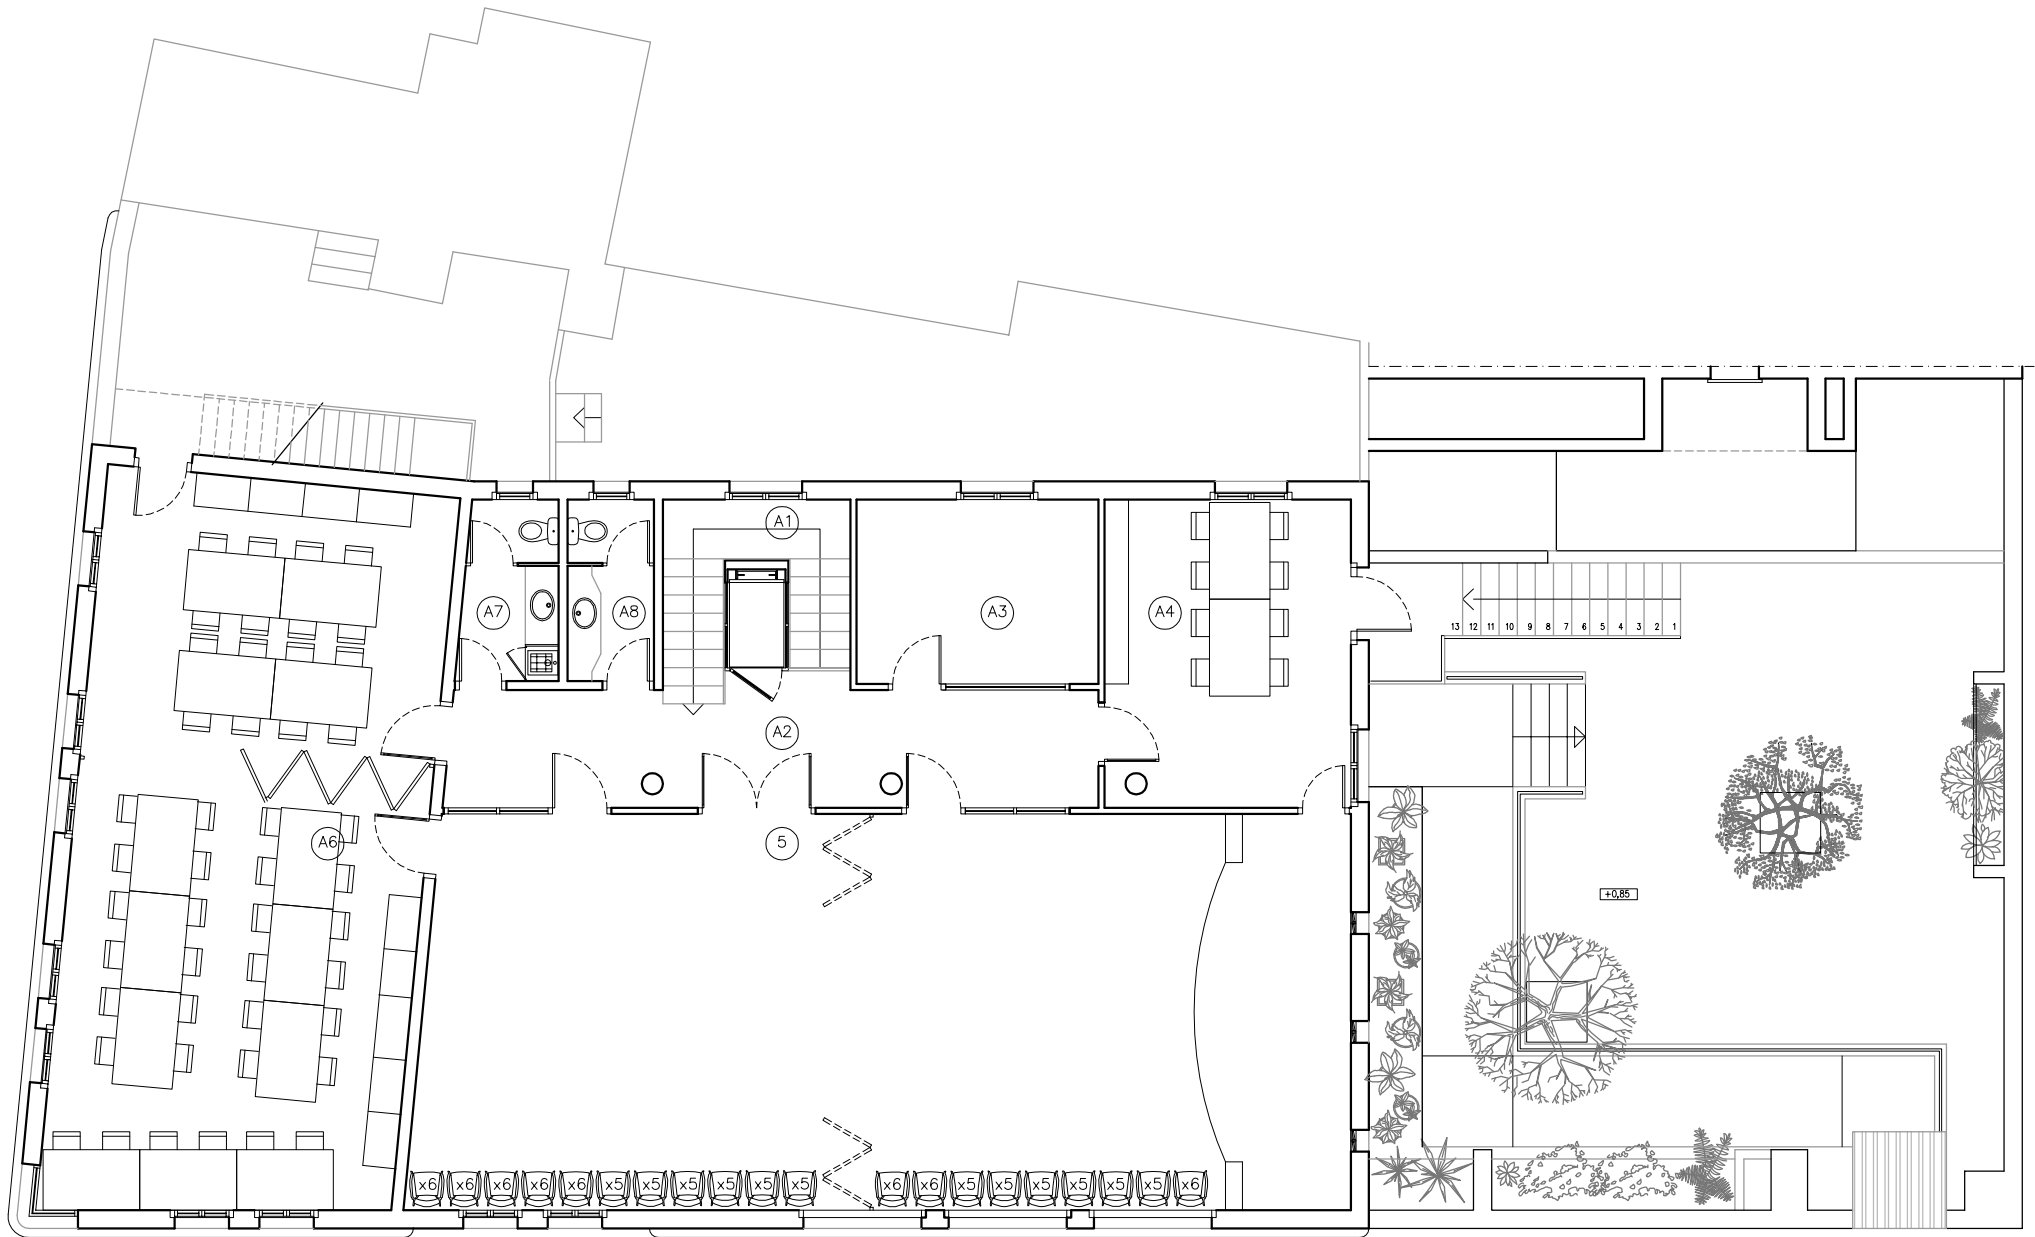

PLANTA PRIMERA


CUADRO DE SUPERFICIES		
A1	ESCALERAS (ACCESO A P1)	3,99m ²
A2	DISTRIBUIDOR	21,20m ²
A3	SALA 1	12,28m ²
A4	SALA 2	20,85m ²
A5	SALA DE ACTOS	101,07m ²
A6	AULA	71,02m ²
A7	ASEO MUJERES	4,78m ²
A8	ASEO HOMBRES	4,34m ²

SUPERFICIE ÚTIL P.1	239,54m ²
---------------------	----------------------

SUPERFICIE CONSTRUIDA P.1	270,88m ²
---------------------------	----------------------

SUPERFICIE TOTAL ÚTIL	488,02m ²
-----------------------	----------------------

SUPERFICIE TOTAL CONSTRUIDA	567,10m ²
-----------------------------	----------------------

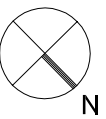

0,00 0,50 1,00 1,50 2,00
ESCALA GRÁFICA DIN-A3



Sibaix Ingeniería



PROYECTO: 
Fundación Bancaria
"la Caixa"

ESPAICAIXA CIUTADELLA

PLANO:
ACTUALIZACIÓN PLANTA PRIMERA DISTRIBUCIÓN

EMLAZAMIENTO:
Calle DE L'HOSPITAL DE SANTA MAGDALENA s/n, MENORCA, ISLAS BALEARES

ESCALA:
1:125

FECHA:
NOVIEMBRE 2020

DIBUJA/REVIS:
M.G.H. - M.D.

Plano N°:

0