



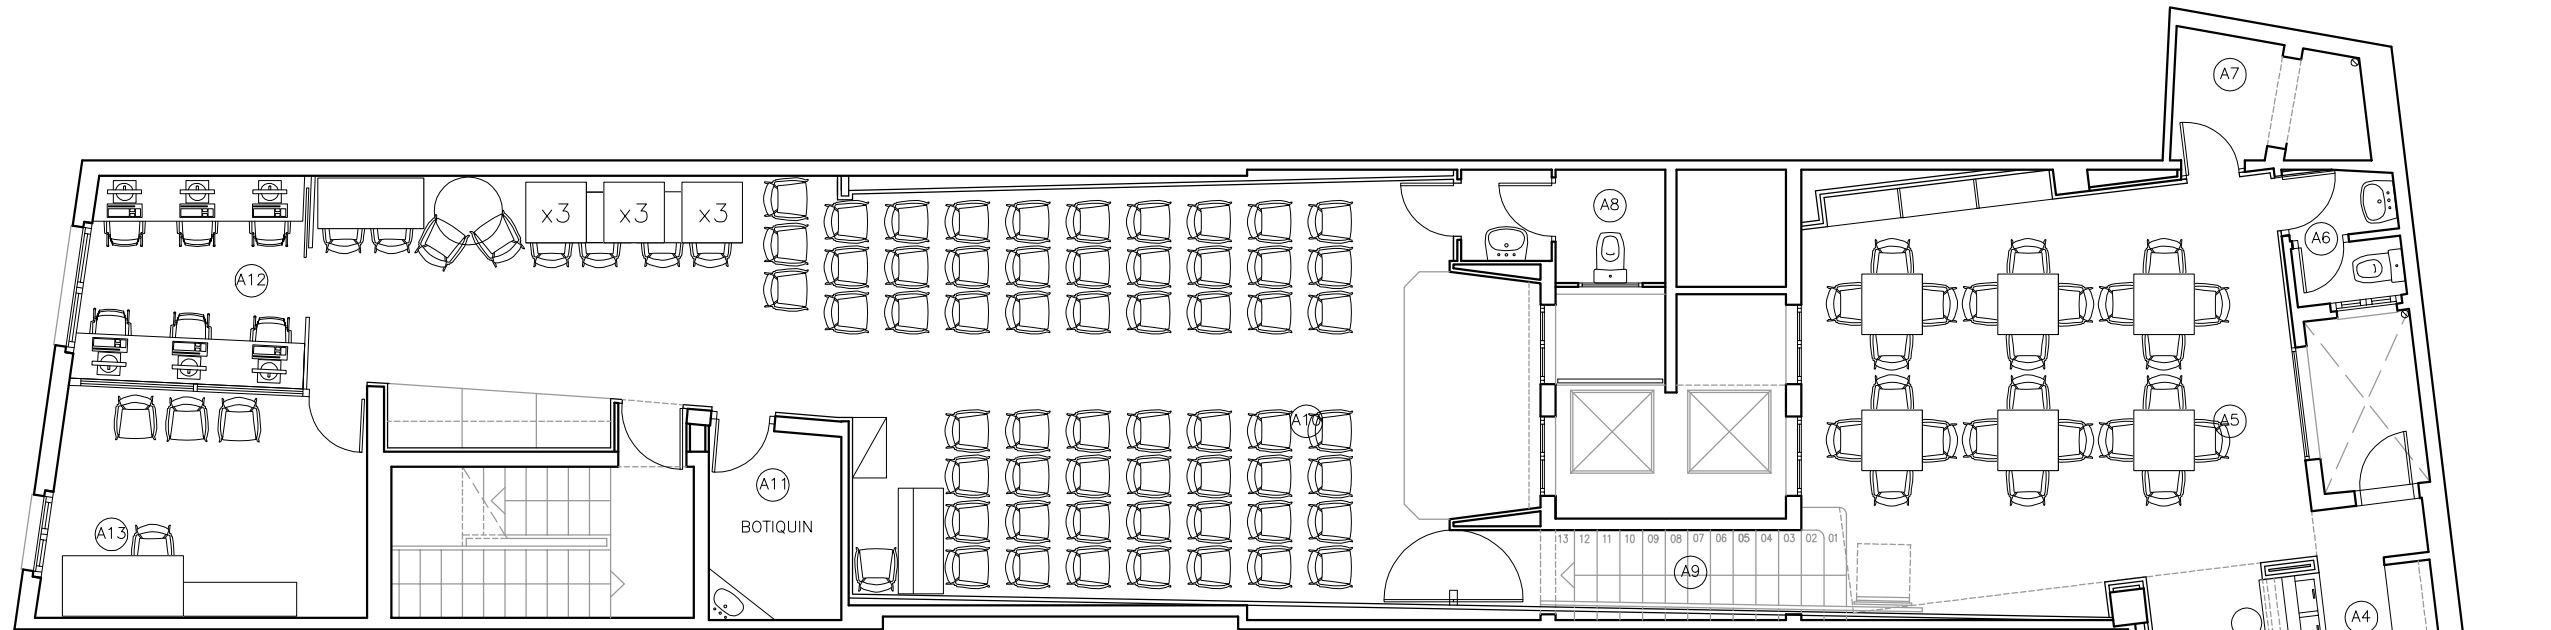


PLANTA PRIMERA

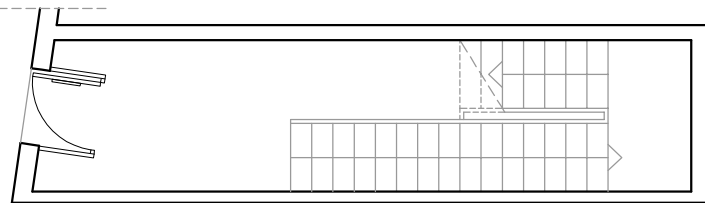

PLANTA BAJA

CUADRO DE SUPERFICIES		
A1	PORCHE (ACCESO)	11,45m²
A2	VESTIBULO	20,89m²
A3	ASEO ADAPTADO	4,96m²
A4	BAR	7,35m²
A5	CAFETERIA	34,77m²
A6	ASEO 1	2,41m²
A7	ASEO 2	4,01m²
A8	ASEO 3	3,73m²
A9	ESCALERA	5,62m²
A10	SALA RELACIONAL	70,39m²
A11	BOTIQUIN	4,53m²
A13	SALA INFORMATICA	8,11m²
A14	DESPACHO	12,46m²

SUPERFICIE TOTAL ÚTIL	190,69m²
SUPERFICIE TOTAL CONSTRUIDA	216,77m²

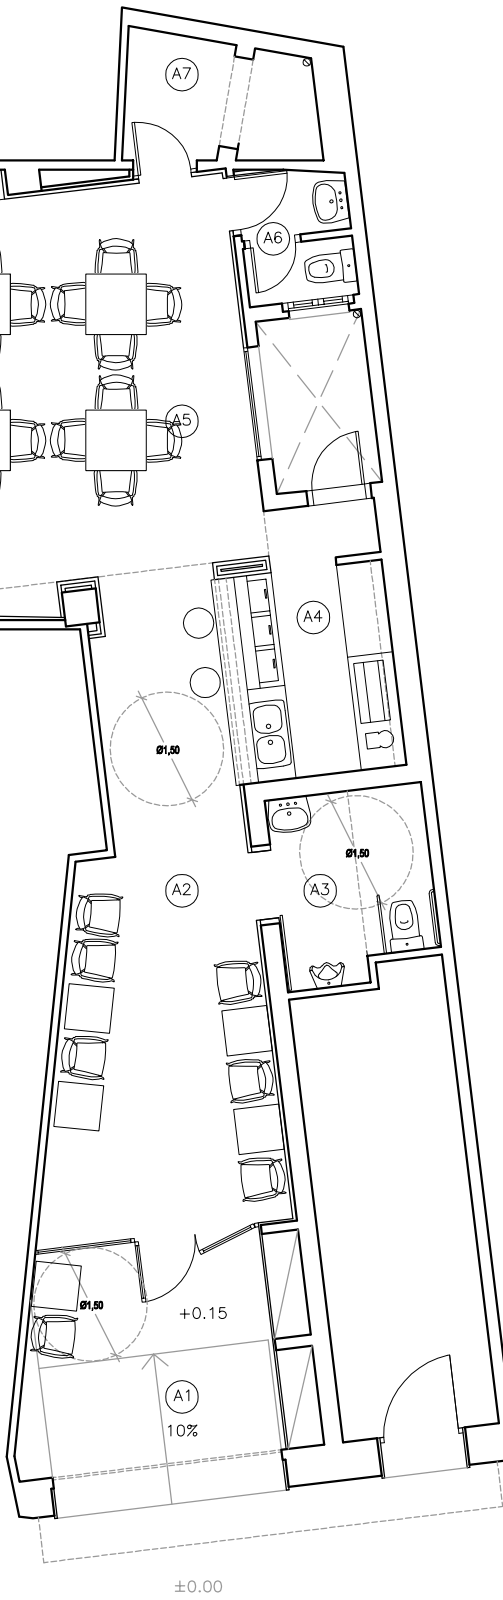

0,00 0,50 1,00 1,50 2,00
ESCALA GRAFICA DIN-A3

 FACILITIES MANAGEMENT Sibaix Ingeniería 	PROYECTO:  Fundación Bancaria "la Caixa"			ESPAICAIXACALDES DE MALAVELLA	
	PLANO: ACTUALIZACIÓN PLANTA DISTRIBUCIÓN				
	EMLAZAMIENTO: Avenida SANT JORDI, 2 - 4, ES MERCADAL, MENORCA, ILLES BALEARS				Plano N°: 01
	ESCALA: 1:100	FECHA: NOVIEMBRE 2020	DIBUJA/REVIS: M.G.H. - M.D.		