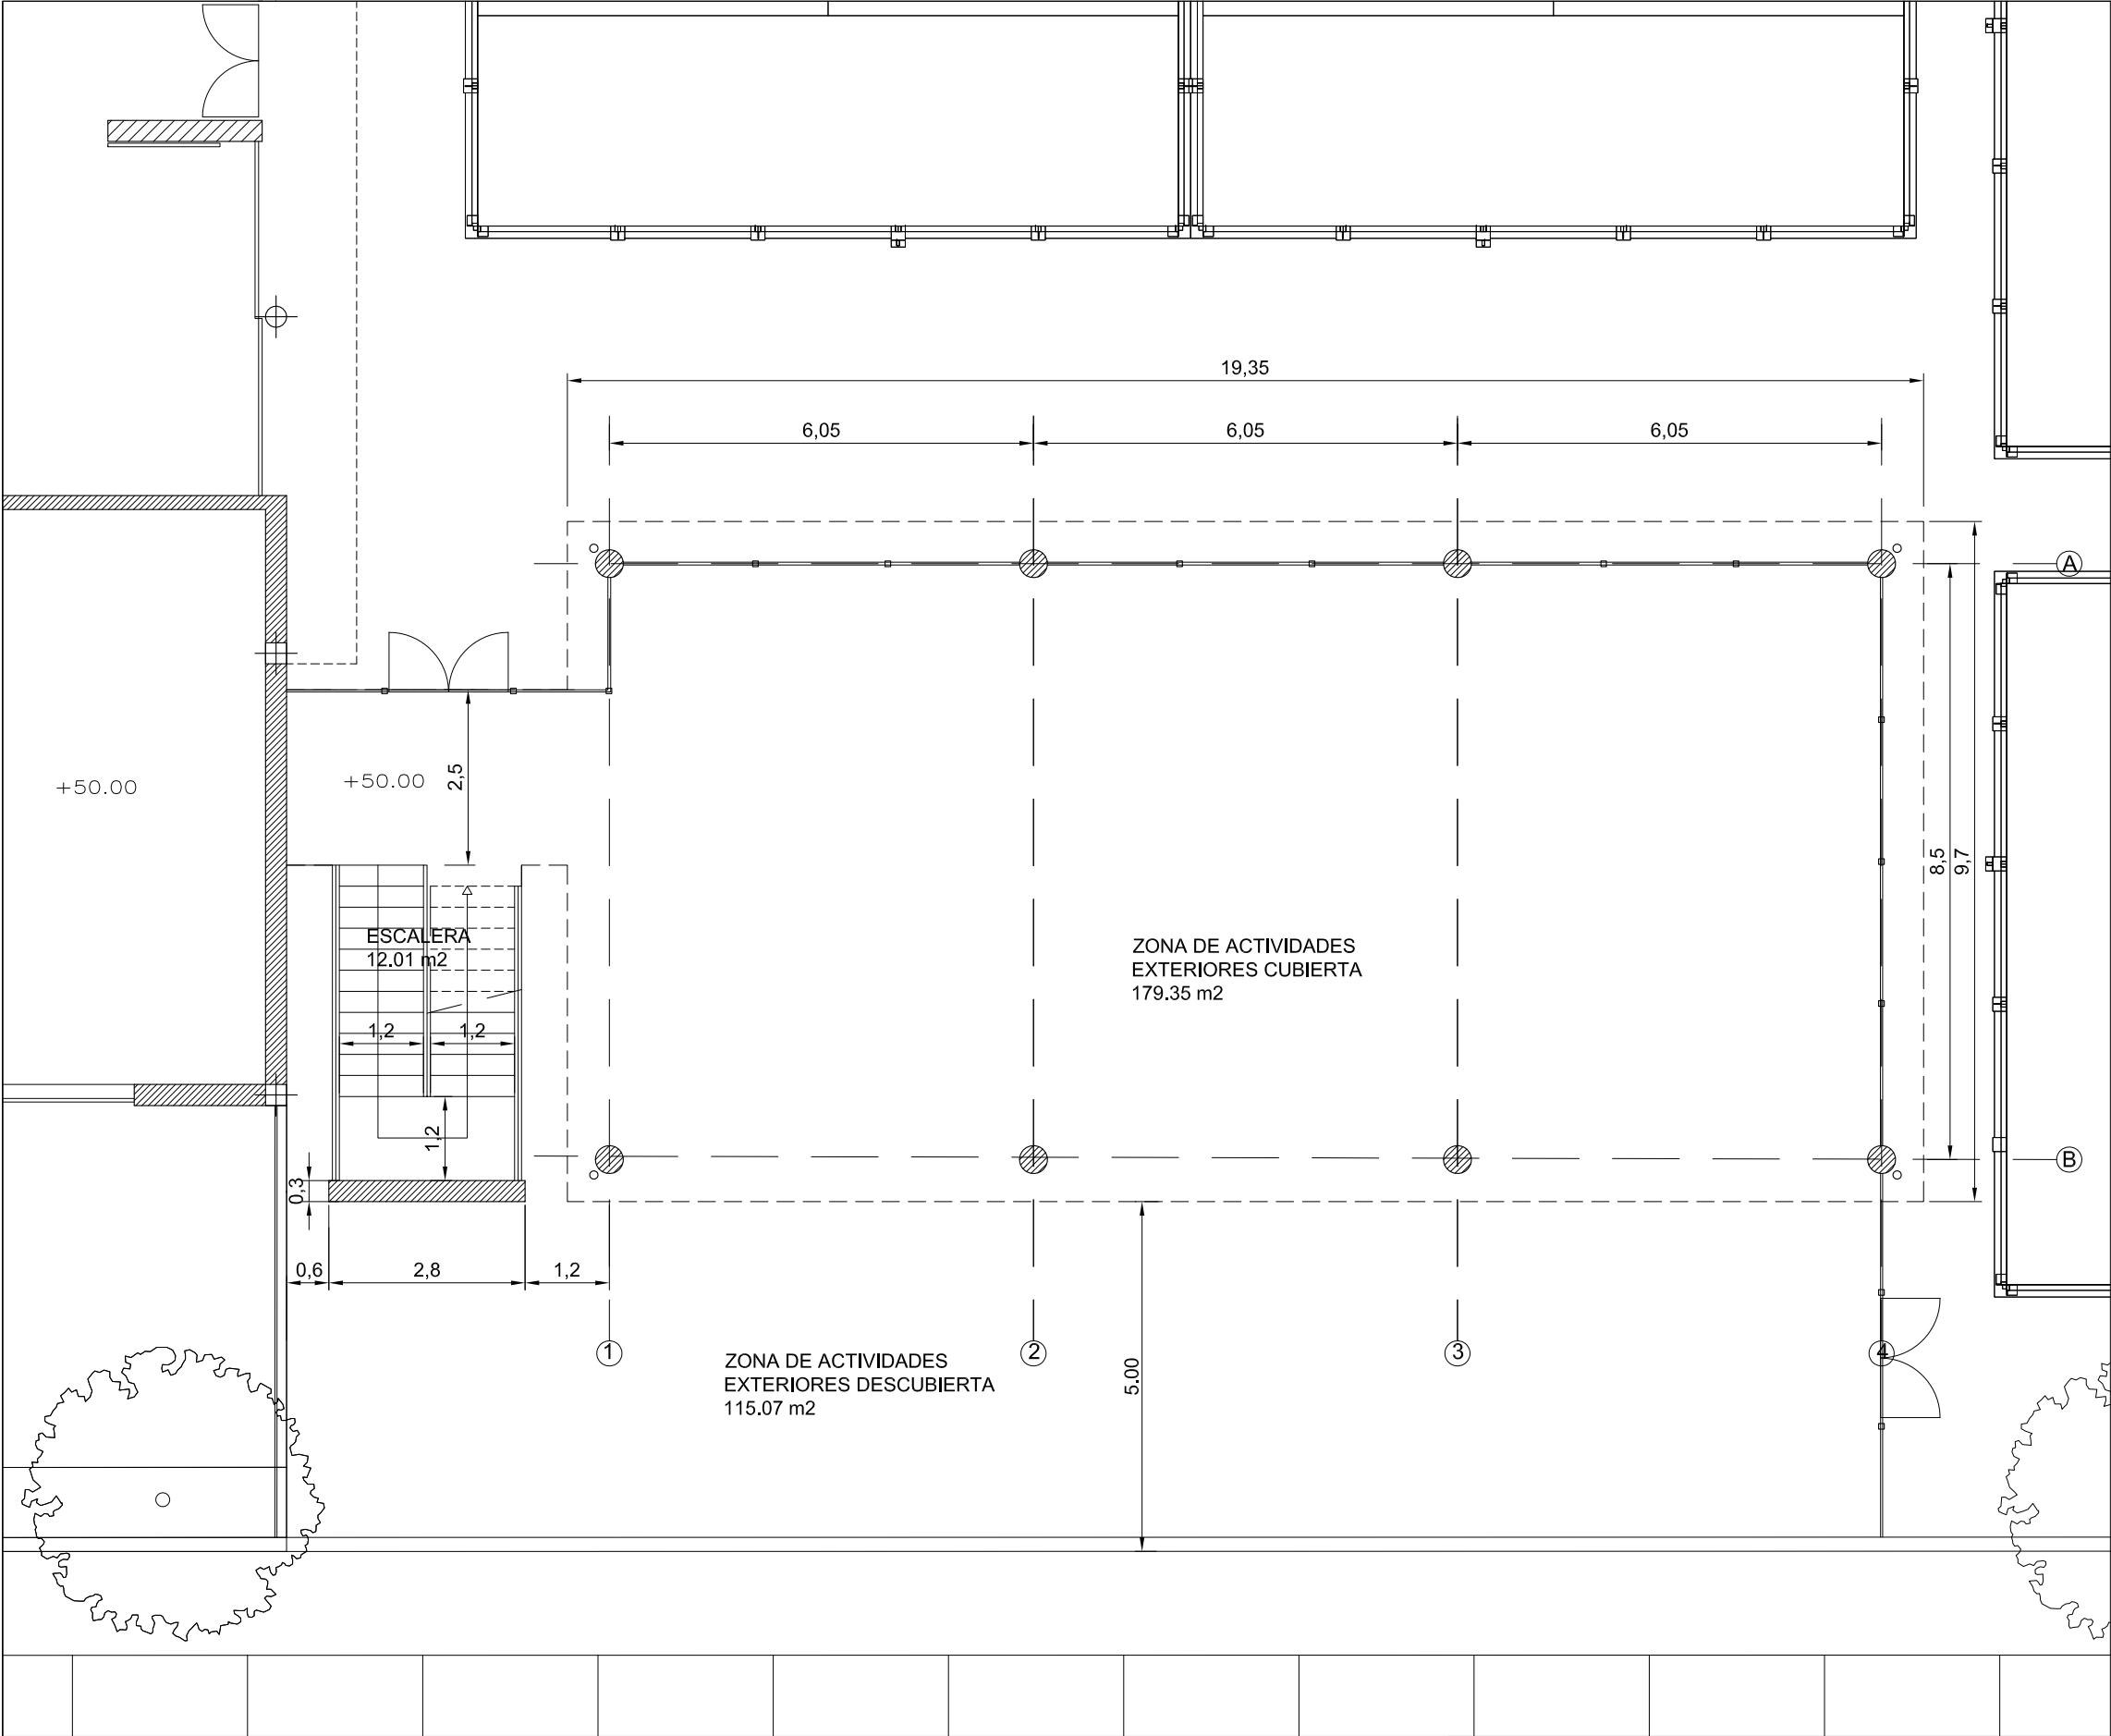


proyecto básico y de ejecución

AMPLIACIÓN DEL CENTRO DEPORTIVO ILLES MARRATXI
Calle Acacia, 18 - 20. Urbanización Nova Cabana. Marratxí. MALLORCA. ILLES BALEARS



promotor
ILLES CENTRES DE FITNESS, S.L.

arquitecto
RAFAEL GARCÍA RUBÍ

plano
PLANTA BAJA
ESTADO REFORMADO

escala	1:100 A3		ABR 2022
--------	----------	--	----------

A1

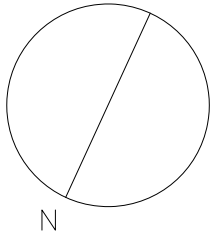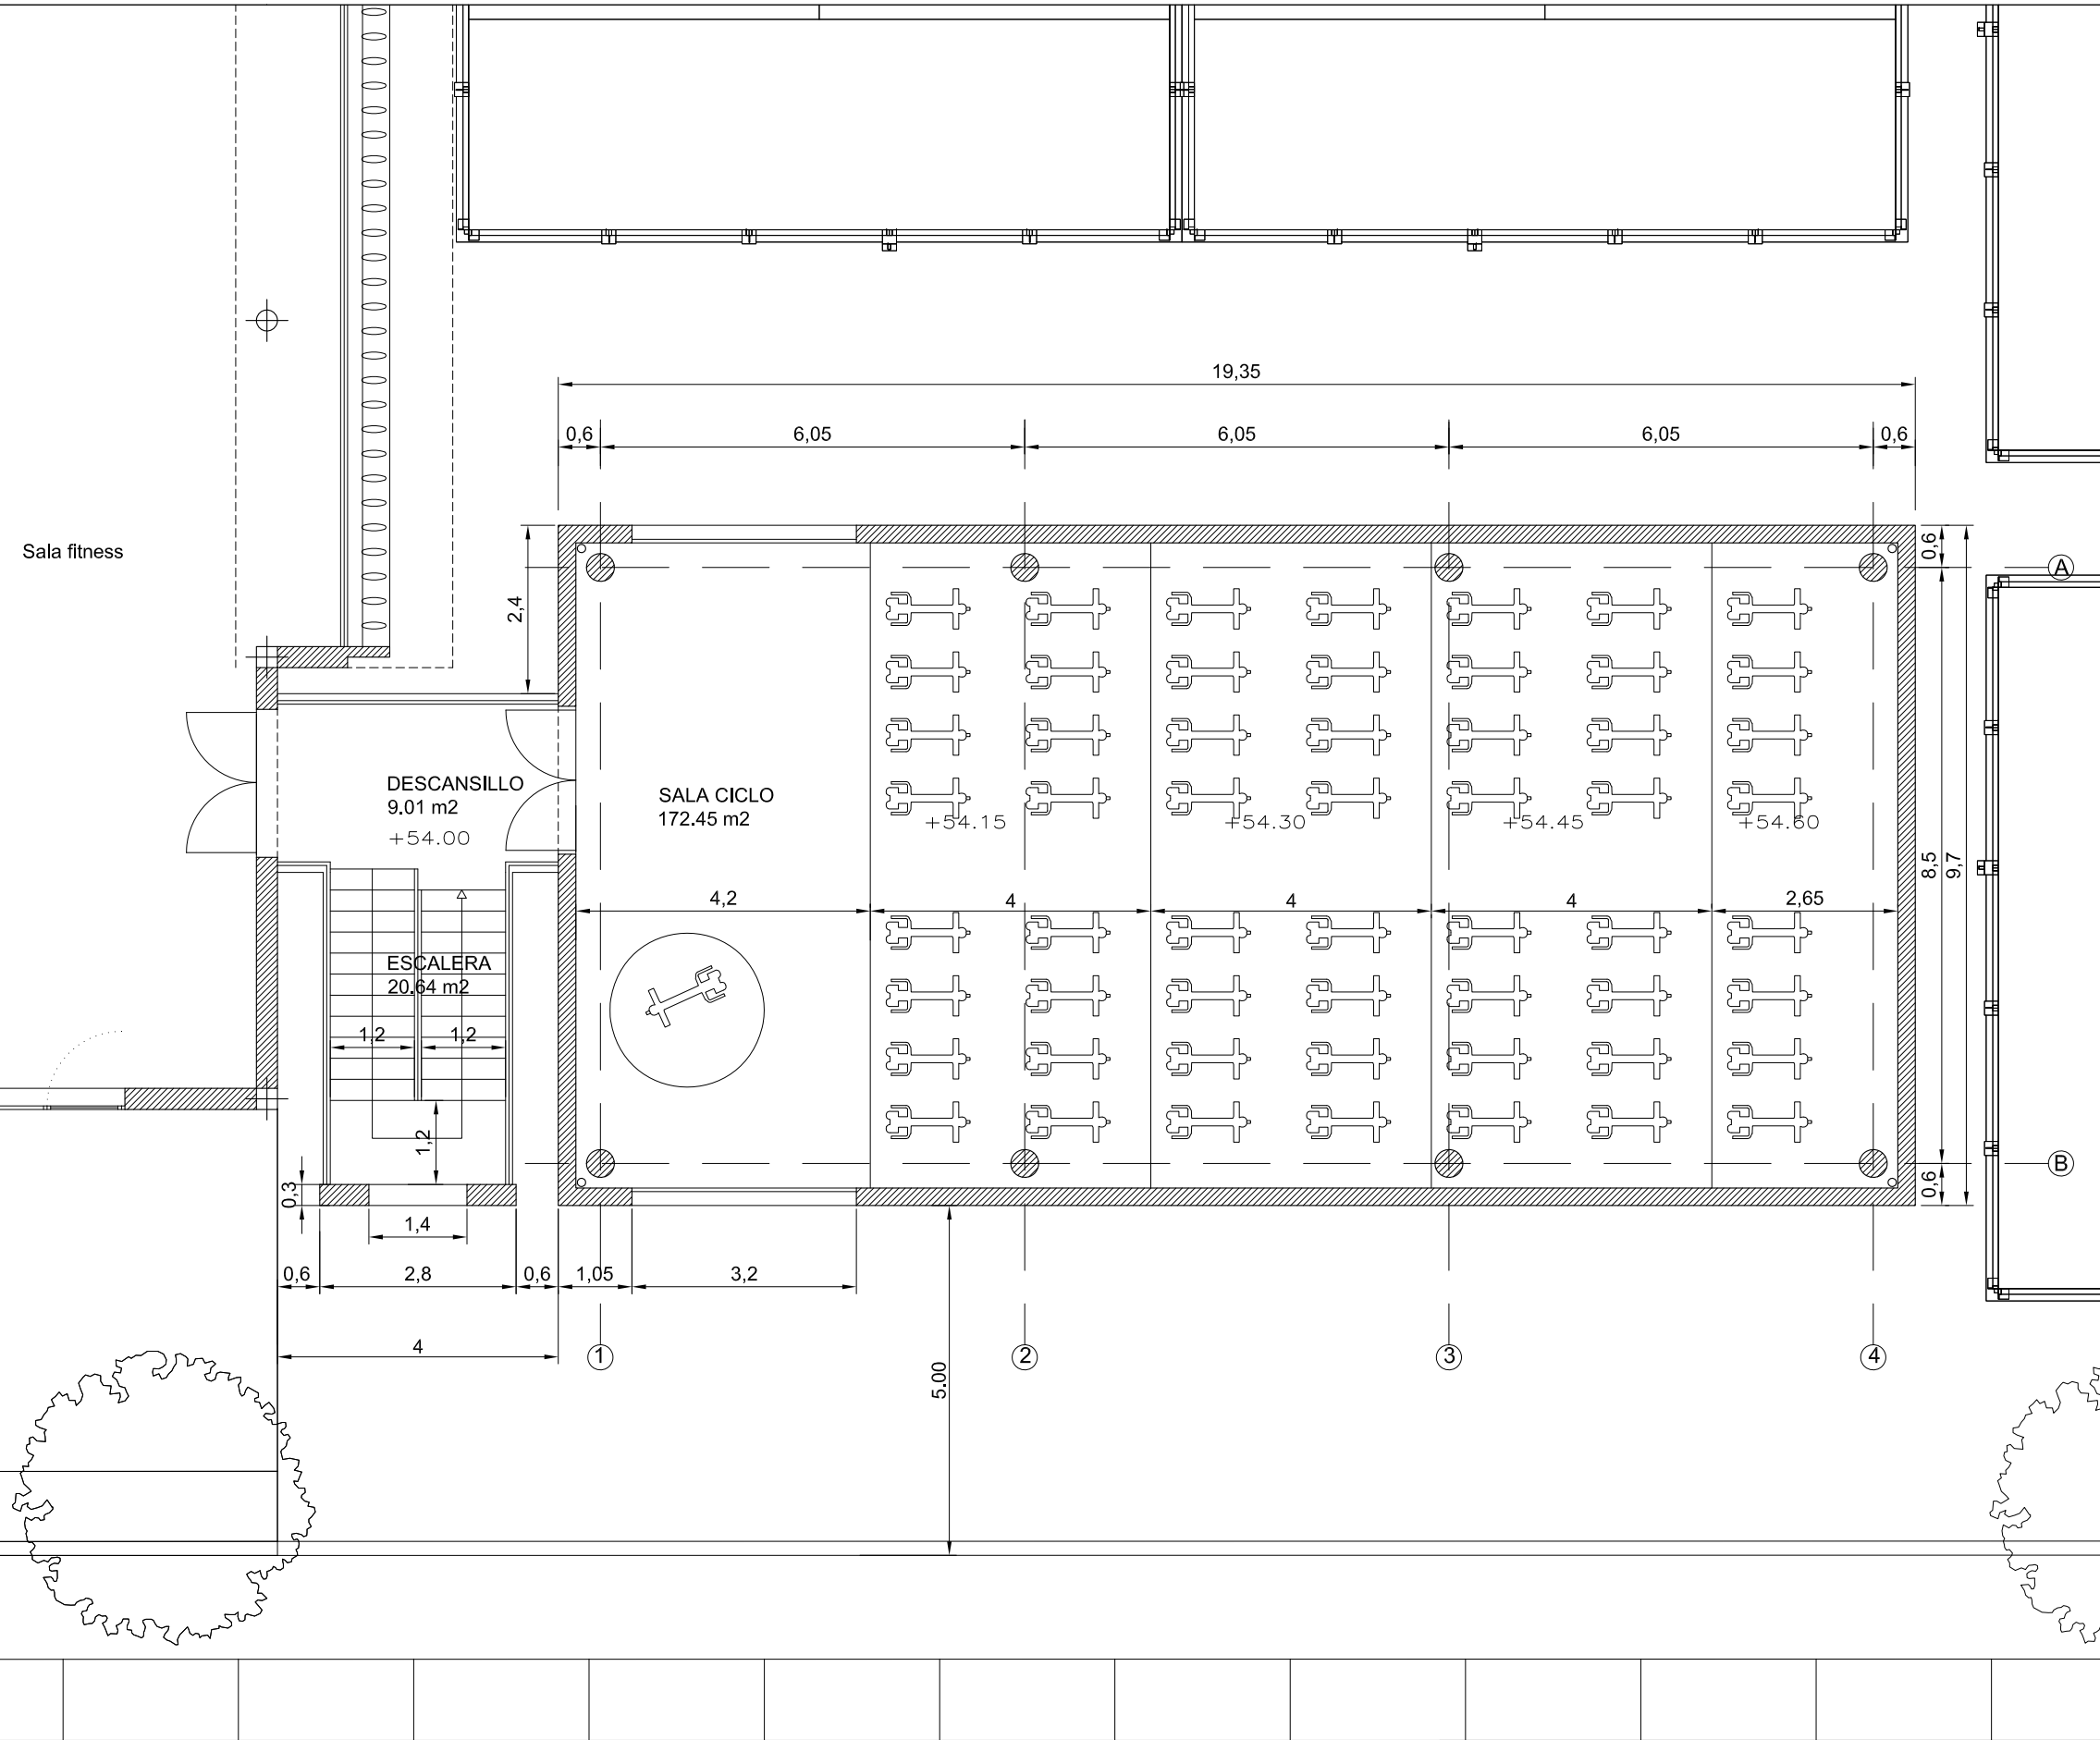

proyecto básico y de ejecución
AMPLIACIÓN DEL CENTRO DEPORTIVO ILLES MARRATXI
Calle Acacia, 18 - 20. Urbanización Nova Cabana. Marratxí. MALLORCA. ILLES BALEARS



promotor
ILLES CENTRES DE FITNESS, S.L.

arquitecto
RAFAEL GARCÍA RUBÍ

plano
PLANTA PRIMERA
ESTADO REFORMADO

escala	1:100 A3		ABR 2022
--------	----------	--	----------

A2

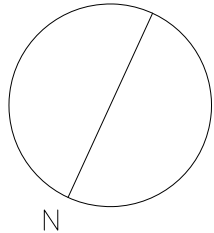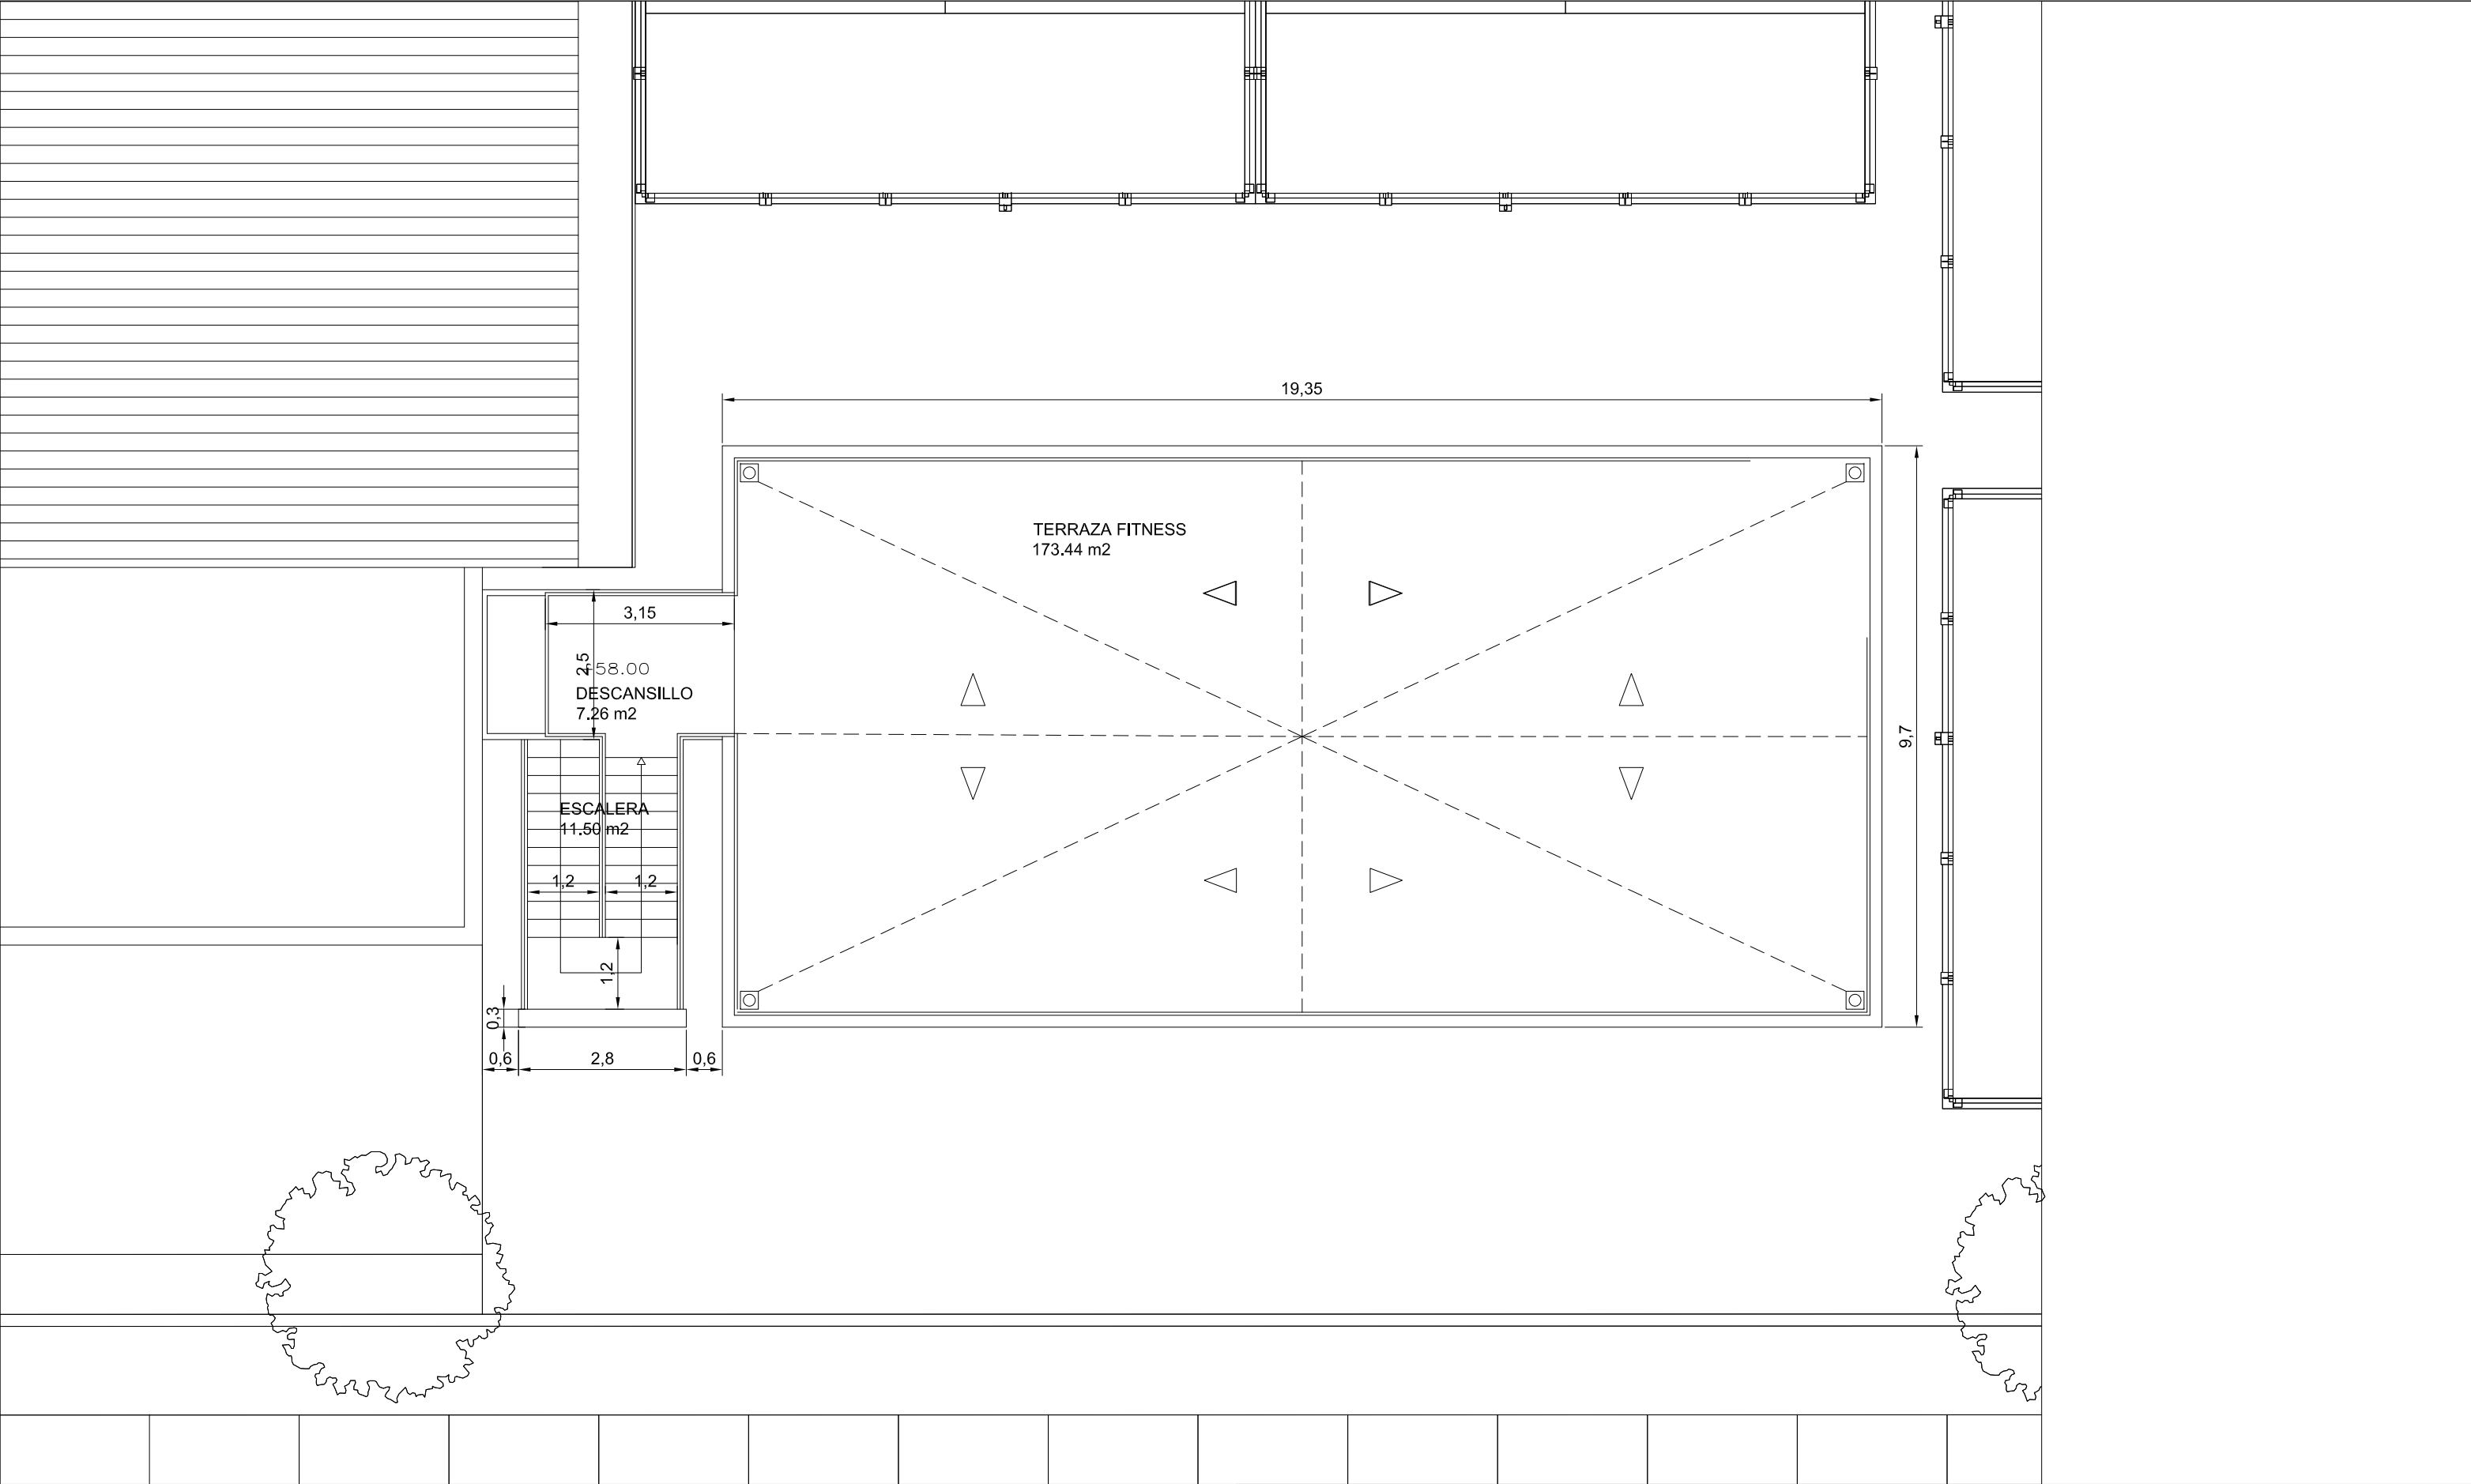

proyecto básico y de ejecución

AMPLIACIÓN DEL CENTRO DEPORTIVO ILLES MARRATXI
Calle Acacia, 18 - 20. Urbanización Nova Cabana. Marratxí. MALLORCA. ILLES BALEARS

promotor

ILLES CENTRES DE FITNESS, S.L.

arquitecto

RAFAEL GARCÍA RUBÍ

plano

PLANTA DE CUBIERTA
ESTADO REFORMADO

escala 1:100 A3

ABR 2022

A3