




PLANTA BAIXA 1/75

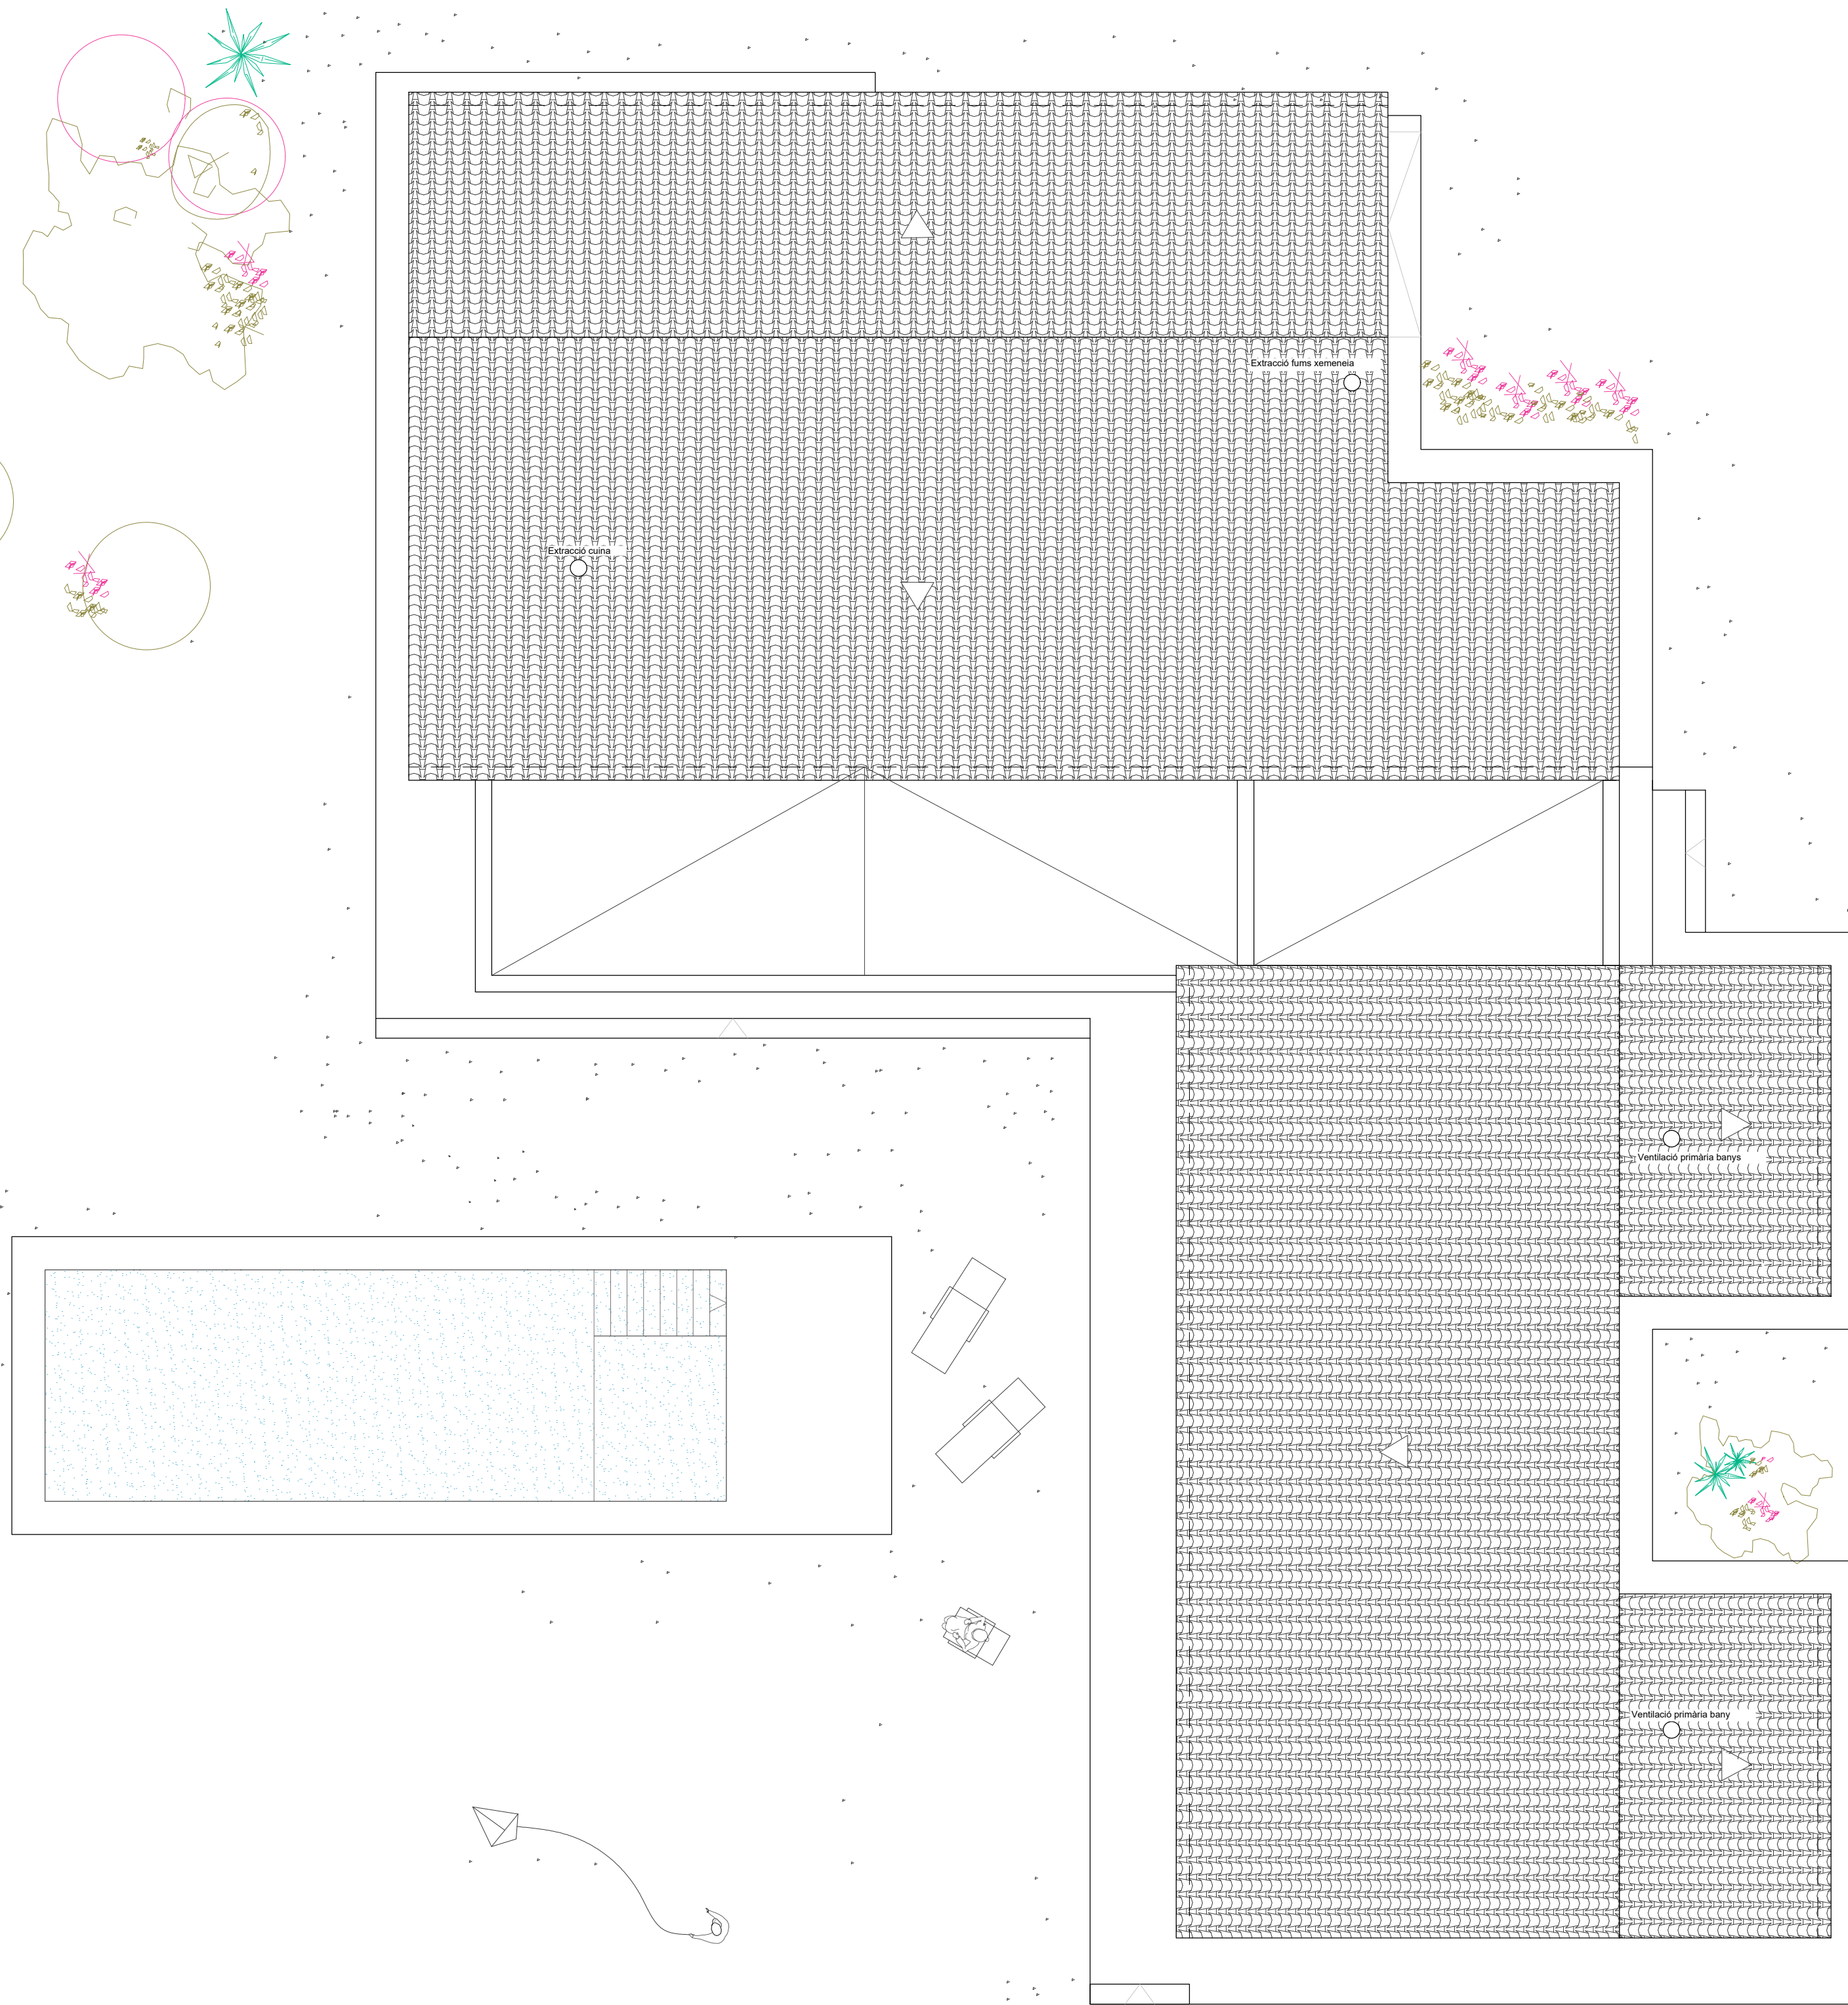


PLANTA COBERTES 1/75

| SUPERFÍCIES CONSTRUÏDES      |                  |
|------------------------------|------------------|
| OBRA NOVA:                   |                  |
| HABITATGE:                   | 305,36m²         |
| PORXO (50%):                 | 38,87/2=19,43m²  |
| PORXO ENTRADA (50%):         | 1,70/2=0,85m²    |
| TOTAL SUP. CONST. OBRA NOVA: | 325,64m²         |
| EXISTENT:                    |                  |
| CASETA MOTOR:                | 13,44m²          |
| SUP. CONSTRUÏDA TOTAL:       | 339,08m²         |
| VOLUM CONSTRUÏT              |                  |
| OBRA NOVA:                   |                  |
| HABITATGE:                   | 898,47m³         |
| PORXO (50%):                 | 104,94/2=52,47m³ |
| TOTAL VOLUM OBRA NOVA:       | 950,94m³         |
| EXISTENT:                    |                  |
| CASETA MOTOR:                | 24,19m³          |
| VOLUM TOTAL:                 | 975,13m³         |

| SUPERFÍCIES OCUPADES           |                 |
|--------------------------------|-----------------|
| OBRA NOVA:                     |                 |
| HABITATGE:                     | 305,36m²        |
| PORXO (50%):                   | 38,87/2=19,43m² |
| PORXO ENTRADA (50%):           | 1,70/2=0,85m²   |
| TERRASSA PERIMETRAL 1:         | 22,05m²         |
| TERRASSA PERIMETRAL 2:         | 20,35m²         |
| TERRASSA PERIMETRAL 3:         | 6,47m²          |
| TERRASSA ENTRADA:              | 3,22m²          |
| TERRASSA HABITACIONS:          | 22,35m²         |
| TERRASSA PISCINA:              | 23,85m²         |
| PISCINA:                       | 36m²            |
| TOTAL SUP. OCUPADES OBRA NOVA: | 459,93m²        |
| EXISTENT:                      |                 |
| CASETA MOTOR:                  | 13,43m²         |
| SAFAREIG:                      | 39,14m²         |
| SUP. OCUPADES TOTALS:          | 512,51m²        |

|   |                         |
|---|-------------------------|
| PROJECTE:<br>CONSTRUCCIÓ D'HABITATGE<br>UNIFAMILIAR AÏLLAT AMB PISCINA                                   |                         |
| POLÍGON 21, PARCEL·LA 434<br>07630 CAMPOS<br>Ref. cadastre: 07013A02100434000002Y                        |                         |
| TÍTOL:<br>PLANTA BAIXA<br>PLANTA COBERTA                                                                 |                         |
| PROMOTOR:<br>FORWARD INITIATIVES AND<br>DEVELOPMENTS (FIDE), SL                                          |                         |
| ARQUITECTA<br>Neus Viñals Nicolau<br>nº COL: 726362<br>TEL: 945.678.986<br>neus.vinals.nicolau@gmail.com |                         |
| FASE   |                         |
| EXECUTIU                                                                                                 |                         |
| DIBUIX<br>AAB                                                                                            | ESCALA<br>1:75<br>1:150 |
| Nº EXPEDIENT                                                                                             | FORMAT<br>(A1)<br>(A3)  |
| 23/01/2022                                                                                               | DATA                    |
| 19050   | NÚMERO                  |
| 001   | REVISIÓ                 |
| V0   |                         |

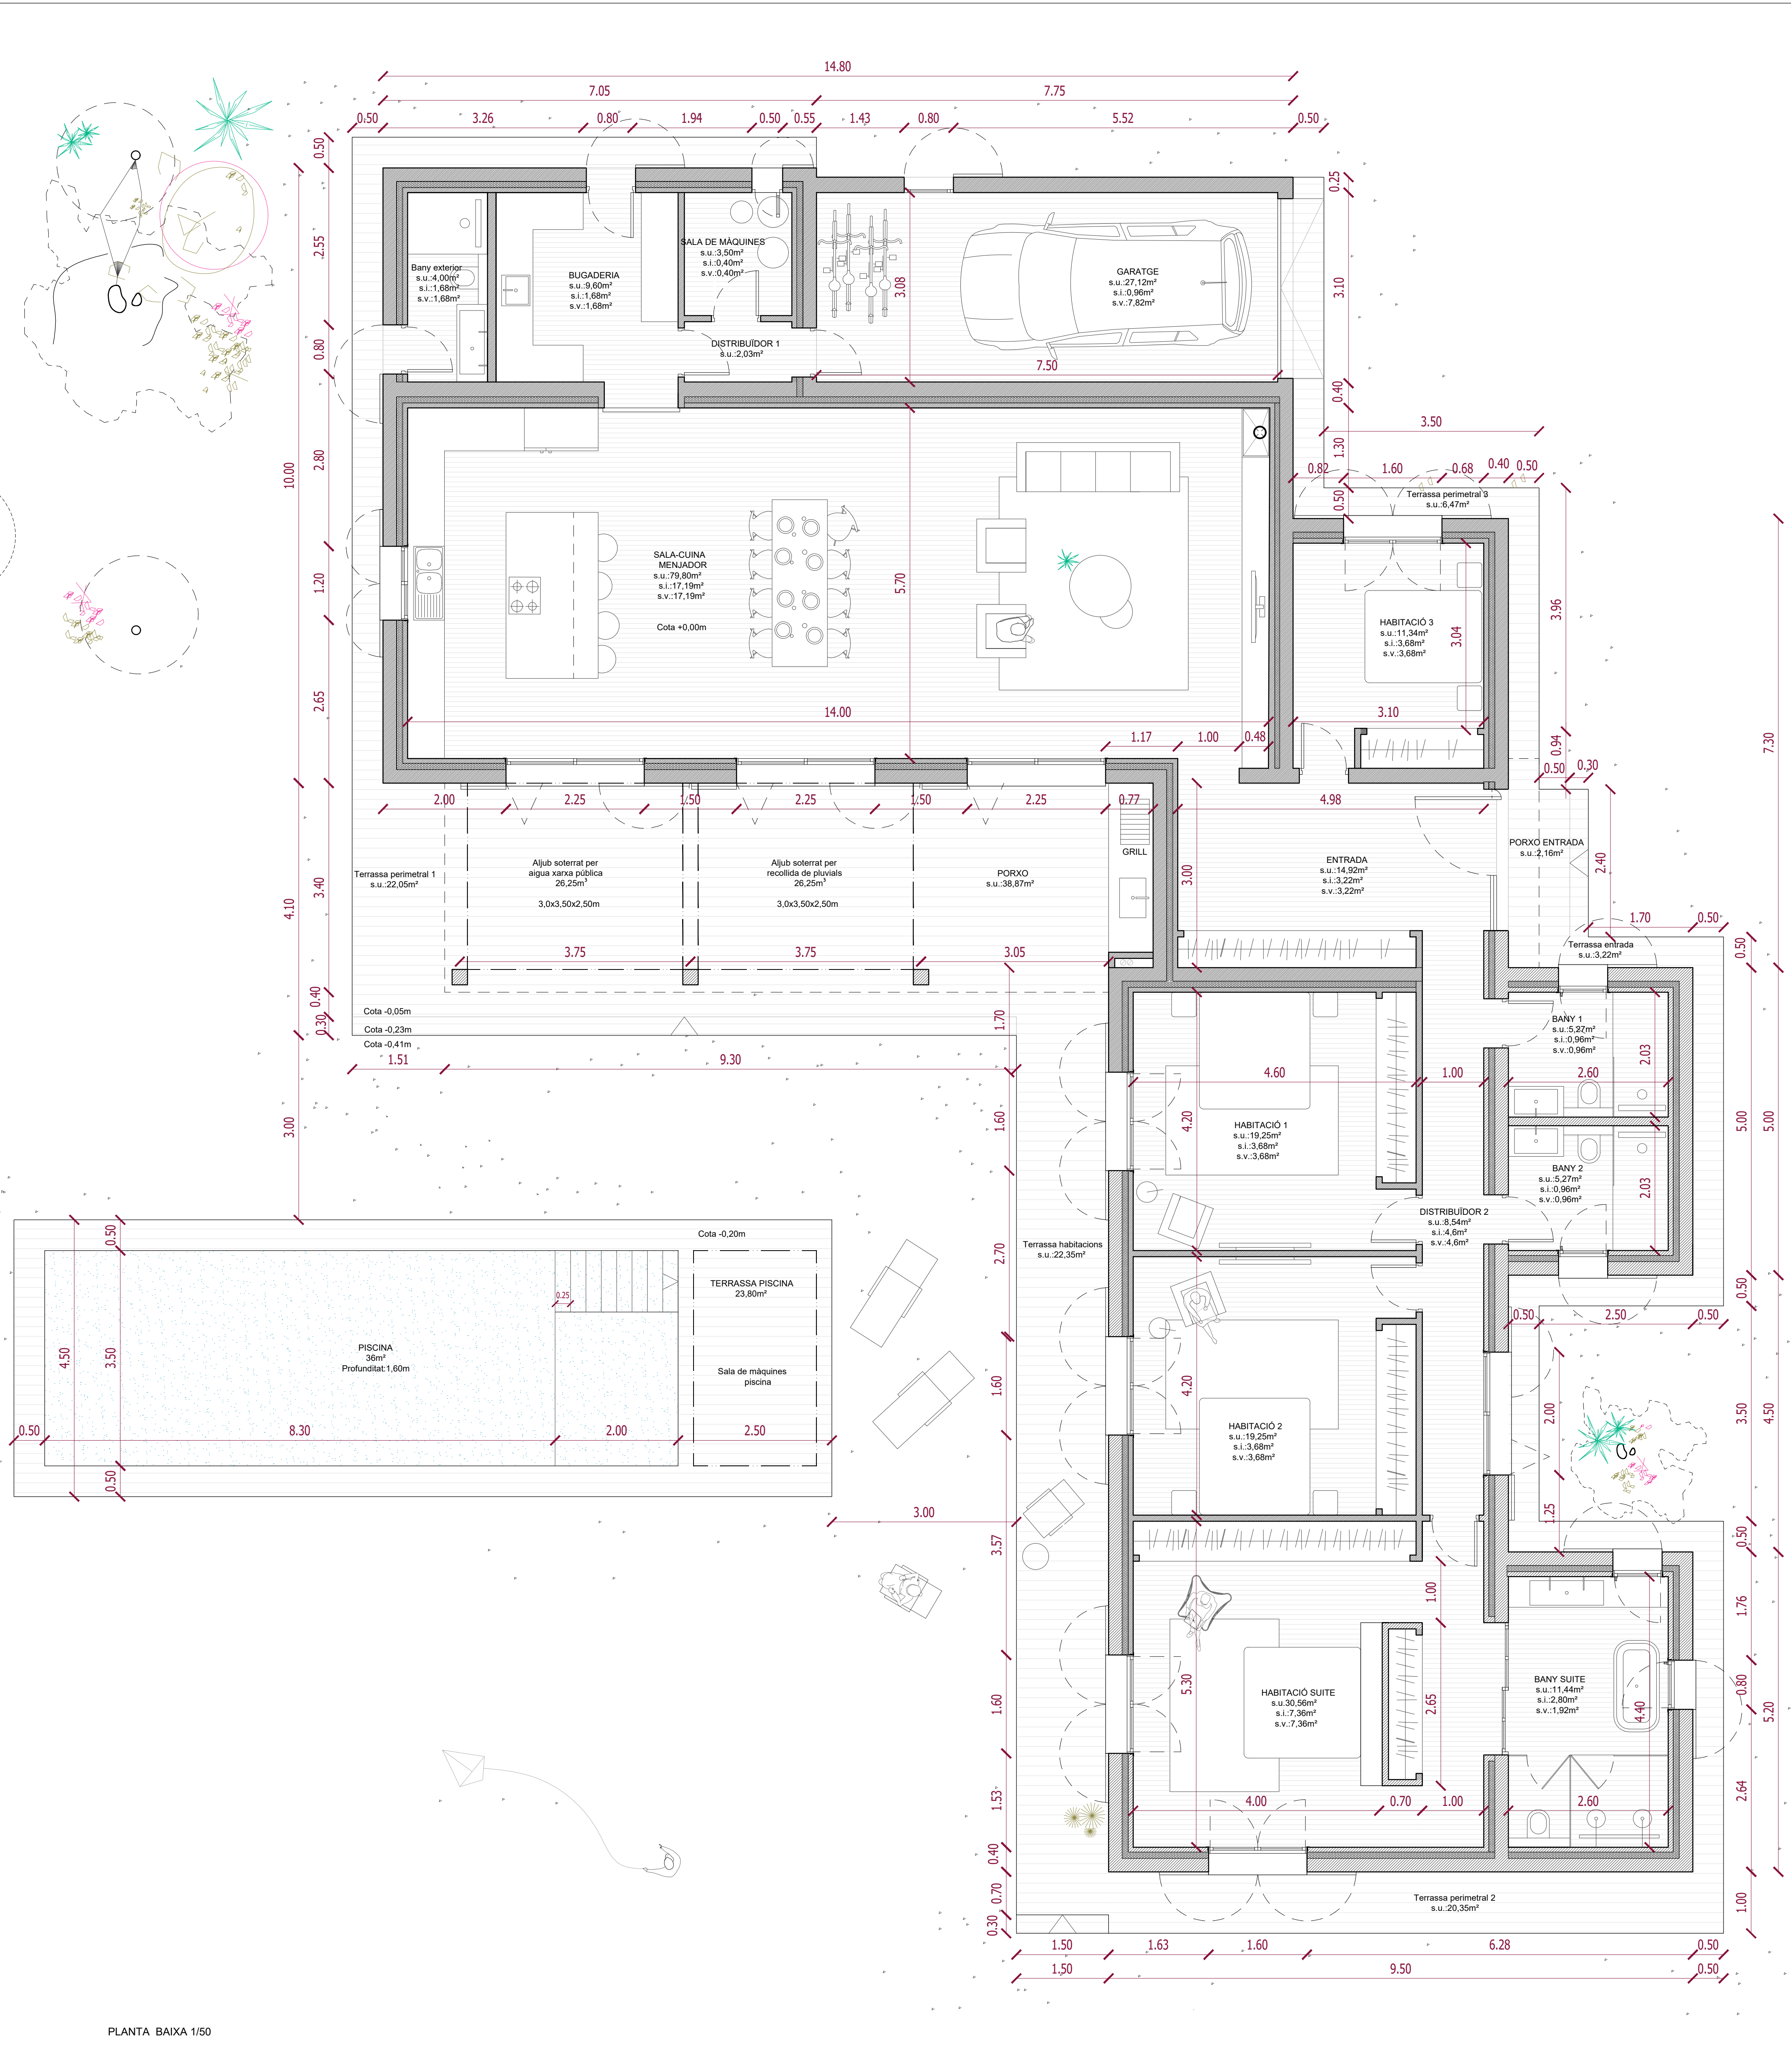

PLANTA BAIXA 1/50

PROJECTE:  
CONSTRUCCIÓ D'HABITATGE  
UNIFAMILIAR AÏLLAT AMB PISCINA

POLIGON 21, PARCEL·LA 434  
07630 CAMPOS  
Ref. catastral: 0701340210043400002Y

TÍTOL:  
PLANTA BAIXA

PROMOTOR:  
FORWARD INITIATIVES AND  
DEVELOPMENTS (FIDE), SL

ARQUITECTA  
Neus Viñals Nicolau  
Nº COL: 726362

FASE

EXECUTIU

DIBUIX  
AAB

ESCALA  
1:75  
1:150

FORMAT  
(A1)  
(A3)

DATA  
23/01/2022

Nº EXPEDIENT


NOMERO

REVISIÓ

19050

002

V0

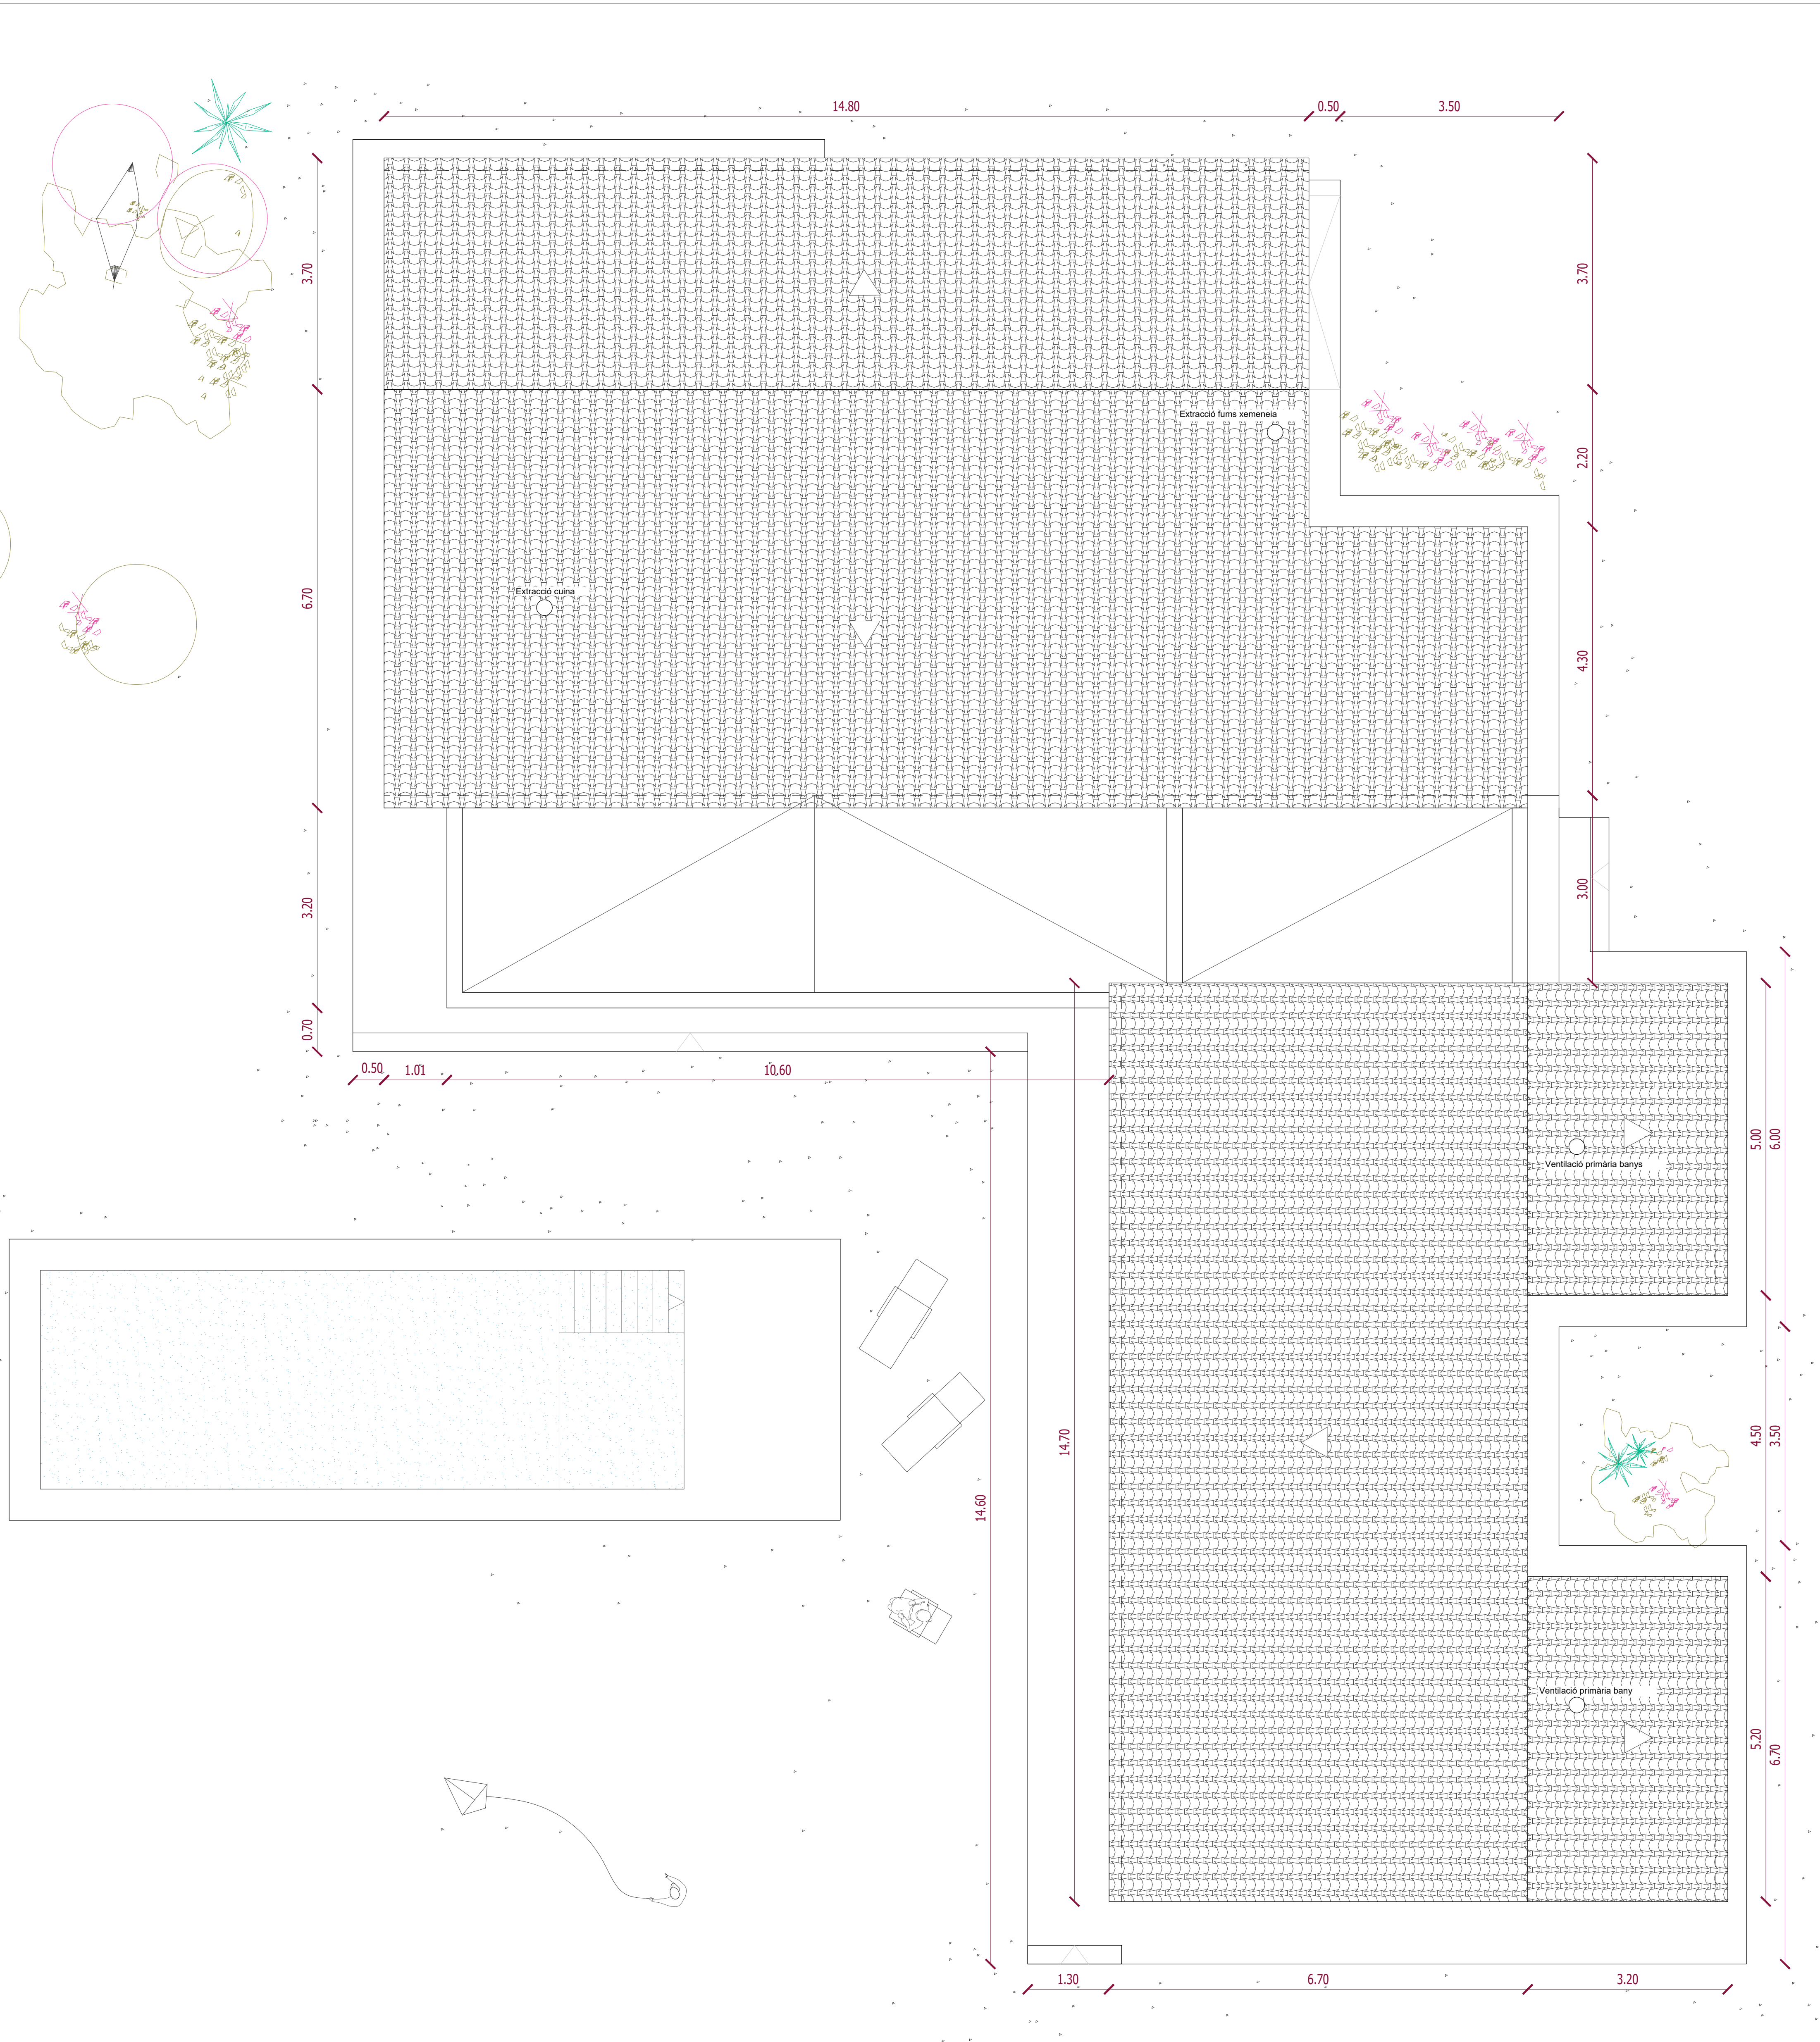

PLANTA BAIXA 1/50

PROJECTE:  
CONSTRUCCIÓ D'HABITATGE  
UNIFAMILIAR AÏLLAT AMB PISCINA

POLIGON 21, PARCEL·LA 434  
07630 CAMPOS  
Ref. cadastre: 07113402100434000002Y


TÍTOL:  
  
PLANTA COBERTA

PROMOTOR:  
FORWARD INITIATIVES AND  
DEVELOPMENTS (FIDE), SL


ARQUITECTA  
Neus Viñals Nicolau  
Nº COL: 726362

TEL. 645.678.966  
neus.vinals.nicolau@gmail.com

| EXECUTIU     |               |              |            |
|--------------|---------------|--------------|------------|
| DIBUIX       | ESCALA        | FORMAT       | DATA       |
| AAB          | 1:75<br>1:150 | (A1)<br>(A3) | 23/01/2022 |
| Nº EXPEDIENT | NOMERO        |              | REVISIÓ    |
| 19050        | 003           |              | V0         |

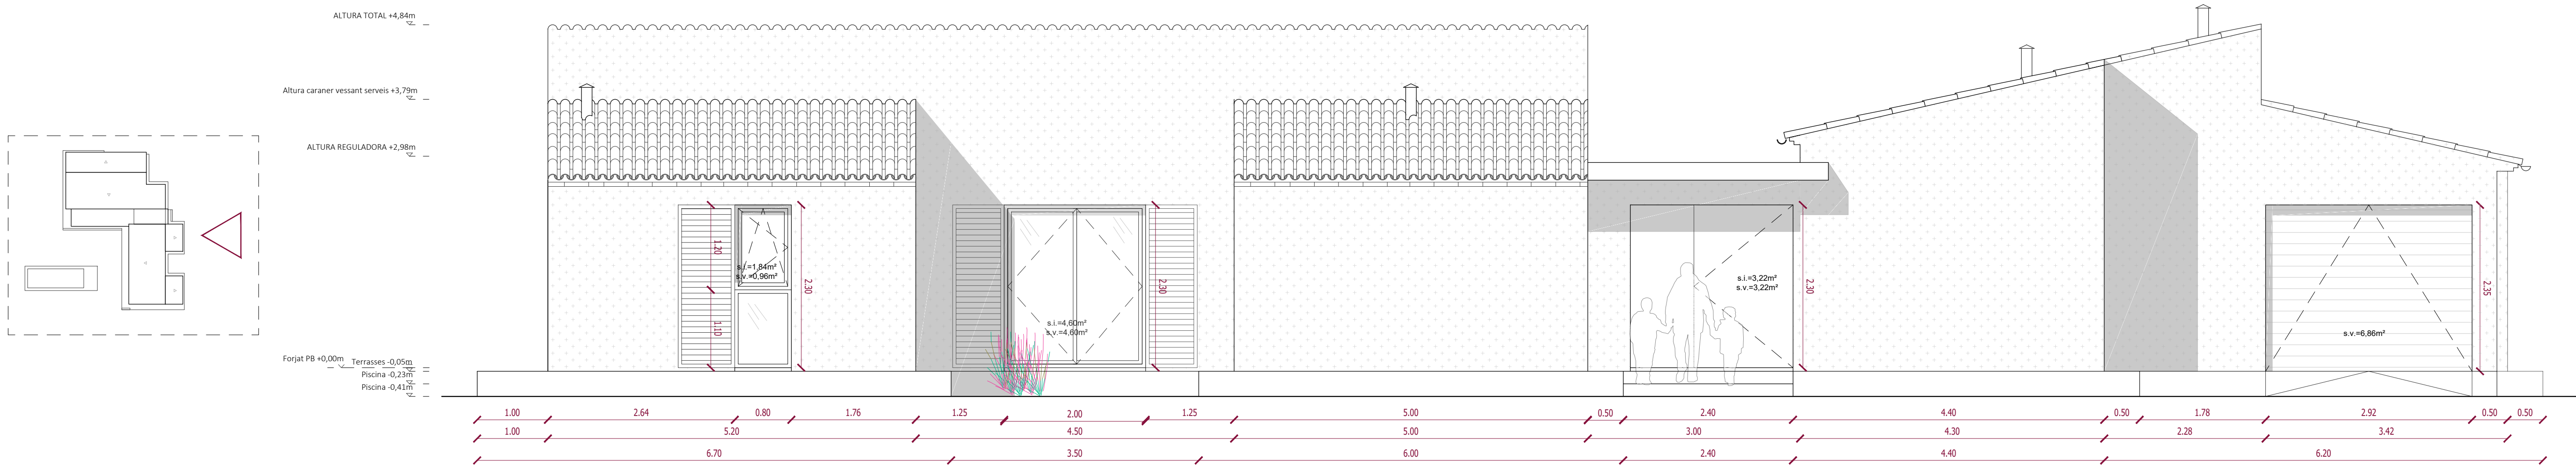


ALÇAT EST

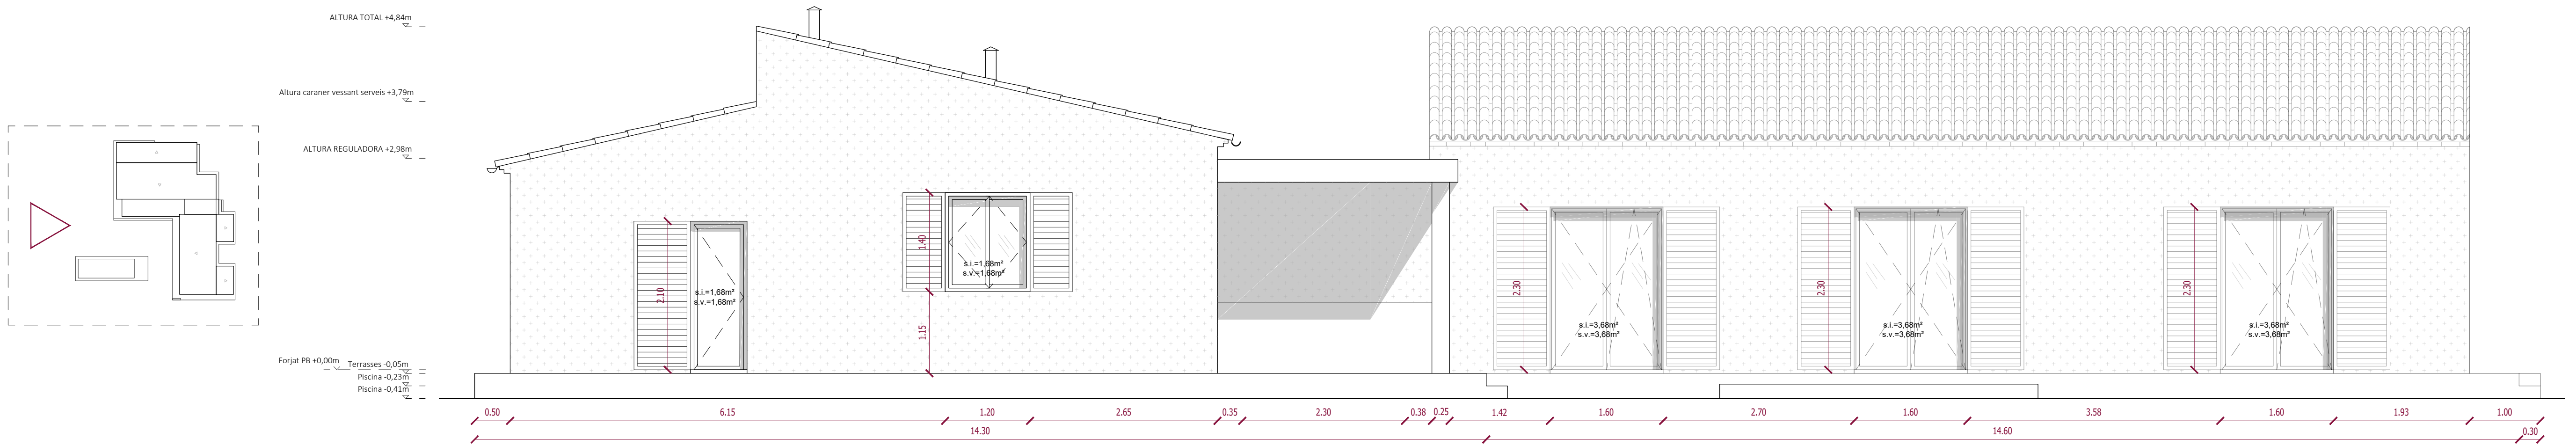

ALÇAT OEST



ALÇAT SUD

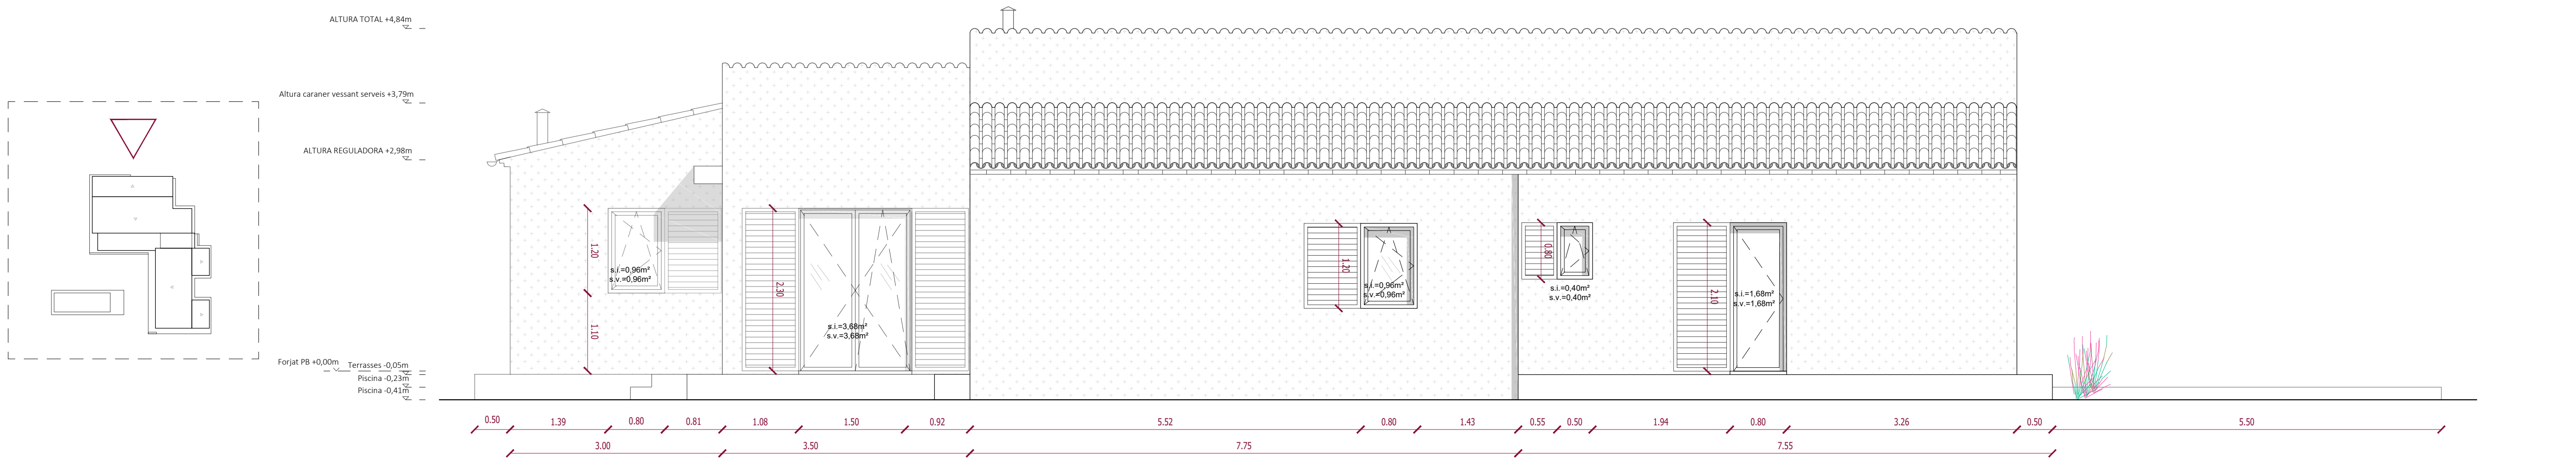

ALÇAT NORD

#### SUPERFÍCIES CONSTRUÏDES

OBRA NOVA:

HABITATGE: 305,36m<sup>2</sup>

PORXO (50%): 38,87/2=19,43m<sup>2</sup>

PORXO ENTRADA (50%): 1,70/2=0,85m<sup>2</sup>

TOTAL SUP. CONST. OBRA NOVA: 325,64m<sup>2</sup>

EXISTENT:

CASETA MOTOR: 13,44m<sup>2</sup>

SUP. CONSTRUÏDA TOTAL: 339,08m<sup>2</sup>

#### SUPERFÍCIES OCUPADES

OBRA NOVA:

HABITATGE: 305,36m<sup>2</sup>

PORXO (50%): 38,87/2=19,43m<sup>2</sup>

PORXO ENTRADA (50%): 1,70/2=0,85m<sup>2</sup>

TERRASSA PERIMETRAL 1: 22,05m<sup>2</sup>

TERRASSA PERIMETRAL 2: 20,35m<sup>2</sup>

TERRASSA PERIMETRAL 3: 6,47m<sup>2</sup>

TERRASSA ENTRADA: 3,22m<sup>2</sup>

TERRASSA HABITACIONS: 22,35m<sup>2</sup>

TERRASSA PISCINA: 23,85m<sup>2</sup>

PISCINA: 36m<sup>2</sup>

TOTAL SUP. OCUPADES OBRA NOVA: 459,93m<sup>2</sup>

EXISTENT:

CASETA MOTOR: 13,43m<sup>2</sup>

SAFAREIG: 39,14m<sup>2</sup>

SUP. OCUPADES TOTALS: 512,51m<sup>2</sup>

#### VOLUM CONSTRUÏT

OBRA NOVA:

HABITATGE: 898,47m<sup>3</sup>

PORXO (50%): 104,94/2=52,47m<sup>3</sup>

TOTAL VOLUM OBRA NOVA: 950,94m<sup>3</sup>

EXISTENT:

CASETA MOTOR: 24,19m<sup>3</sup>

VOLUM TOTAL: 975,13m<sup>3</sup>

#### PROJECTE: CONSTRUCCIÓ D'HABITATGE UNIFAMILIAR AÏLLAT AMB PISCINA

POLÍGO 21, PARCEL·LA 434

07830 CAMPOR

Ref. catastral: 07013A02100434000002Y

TÍTOL:

ALÇATS

PROMOTOR:

FORWARD INITIATIVES AND

DEVELOPMENTS (FIDE), SL

ARQUITECTA

Neus Vinals Nicolau

nº COL: 726362

FASE:

DIBUIX:

AAB

Nº EXPEDIENT:

19050

ESCALA:

1:50

1:100

FORMAT:

(A1)

(A3)

DATA:

23/01/2022

REVISIÓ:

V0