

SUPERFÍCIES CONSTRUÏDES
OBRA NOVA:
HABITATGE: 192,60m²
PORXO (50%): 26,70/2=13,35m²
TOTAL SUP. CONST. OBRA NOVA: 205,95m²
MAGATZEM EXISTENT:
MAGATZEM PB+P1: 60,32m²
SUP. CONSTRUÏDA TOTALS: 266,27m²

PROJECTE:
CONSTRUCCIÓ D'HABITATGE UNIFAMILIAR AÏLLAT AMB PISCINA

POLÍGON 21, PARCEL·LA 435
07030 CAMPOS
Ref. catastral: 07013A0210043500000G

TÍTOL:
PLANTA BAIXA DISTRIBUCIÓ

PROMOTOR:
FORWARD INITIATIVES AND DEVELOPMENTS (FIDE), SL

ARQUITECTA
Neus Viñals Nicolau
nº COL: 726362

TEL 945 678 968
neus.vinals.nicolau@gmail.com

FASE

EXECUTIU			
DIBUIX	ESCALA	FORMAT	DATA
AAB	1:50 1:100	(A1) (A3)	25/01/2022
Nº EXPEDIENT	NUMERO	REVISIÓ	
19050	001	V0	

SUPERFÍCIES CONSTRUÏDES
OBRA NOVA:
HABITATGE: 192,60m²
PORXO (50%): 26,70/2=13,35m²
TOTAL SUP. CONST. OBRA NOVA: 205,95m²
MAGATZEM EXISTENT:
MAGATZEM PB+P1: 60,32m²
SUP. CONSTRUÏDA TOTALS: 266,27m²

PROJECTE:
CONSTRUCCIÓ D'HABITATGE UNIFAMILIAR AÏLLAT AMB PISCINA

POLÍGON 21, PARCEL·LA 435
07050 CAMPOS
Ref. catastral: 07013A0210043000000G

TÍTOL:
PLANTA BAIXA ACOTADA

PROMOTOR:
FORWARD INITIATIVES AND DEVELOPMENTS (FIDE), SL


ARQUITECTA
Neus Viñals Nicolau
nº COL: 726362

TEL 945 678 968
neus.vinals.nicolau@gmail.com



FASE

EXECUTIU			
DIBUIX	ESCALA	FORMAT	DATA
AAB	1:50 1:100	(A1) (A3)	25/01/2022
Nº EXPEDIENT	NÚMERO	REVISIÓ	



19050 002 V0

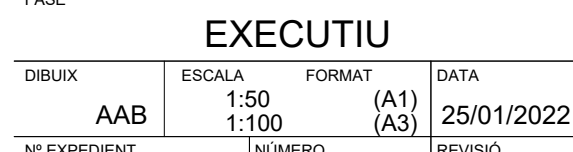



EXECUTIU			
DIBUIX	ESCALA	FORMAT	DATA
AAB	1:50 1:100	(A1) (A3)	25/01/2022
Nº EXPEDIENT	NÚMERO	REVISIÓ	

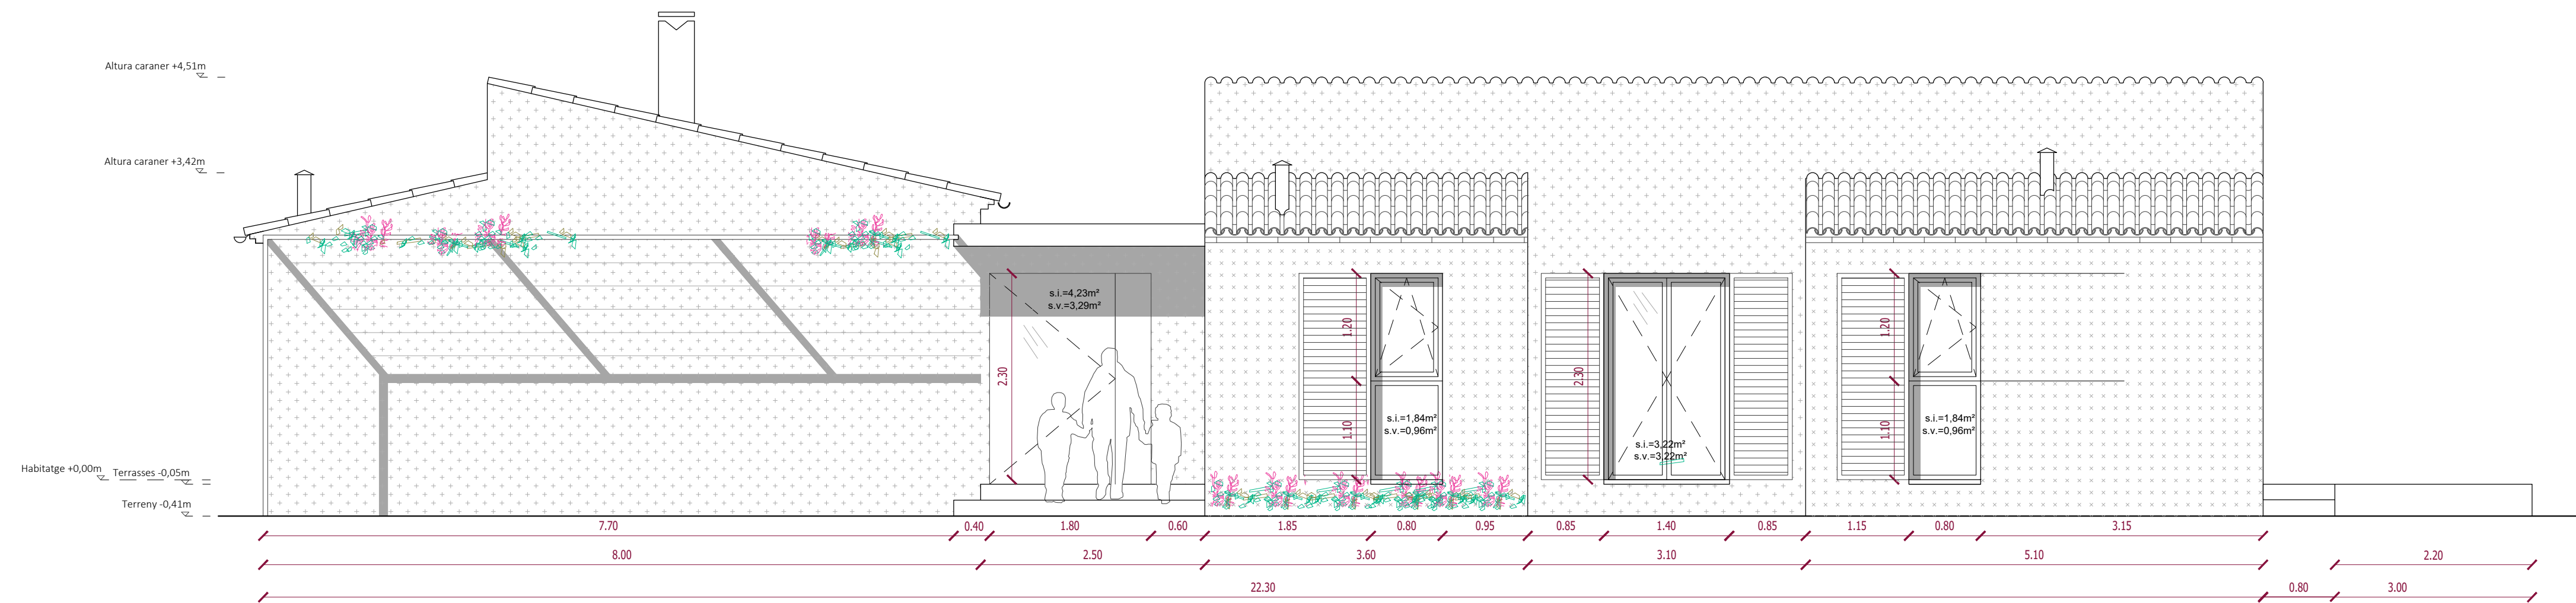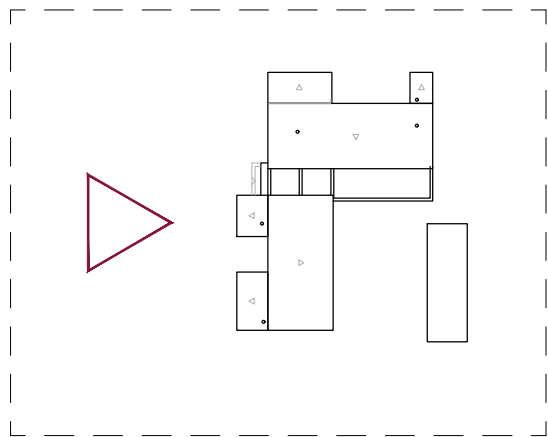



ALÇAT OEST

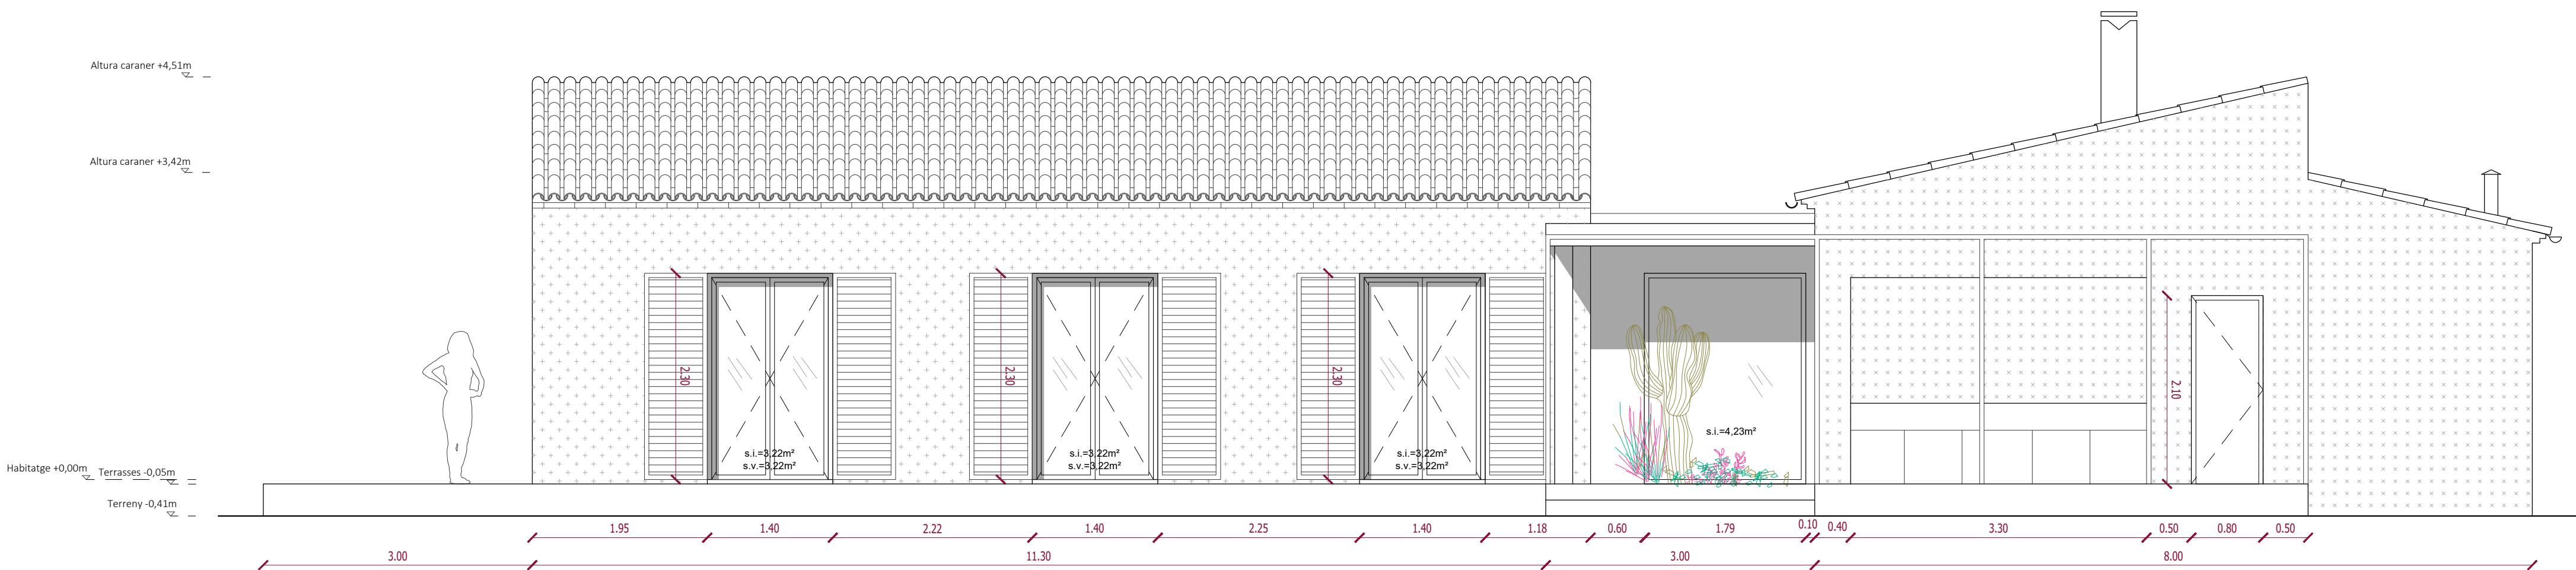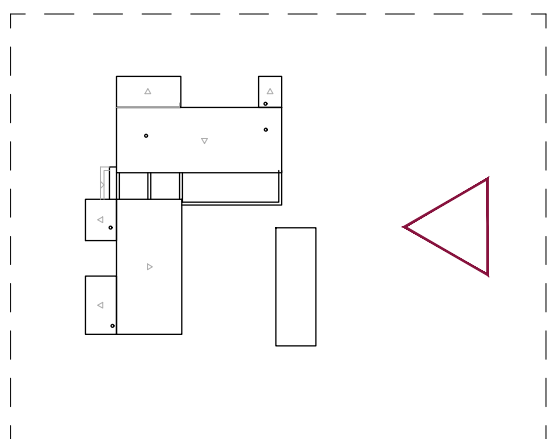

ALÇAT EST

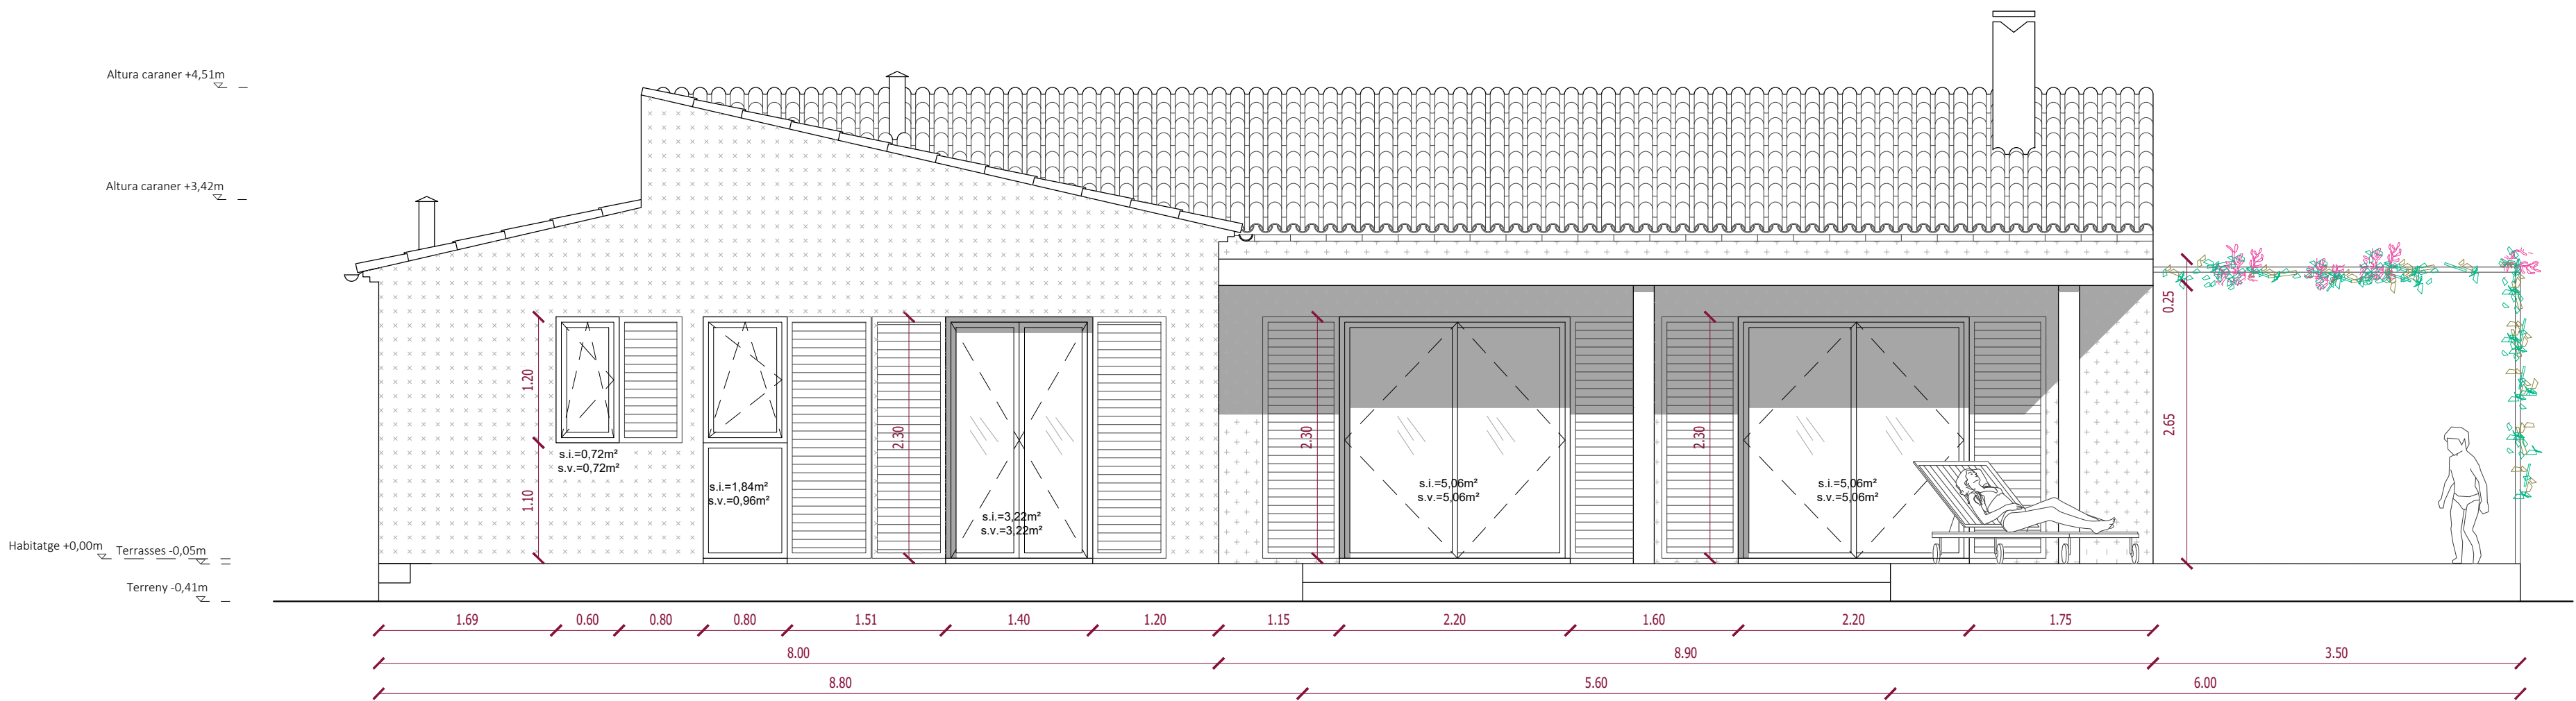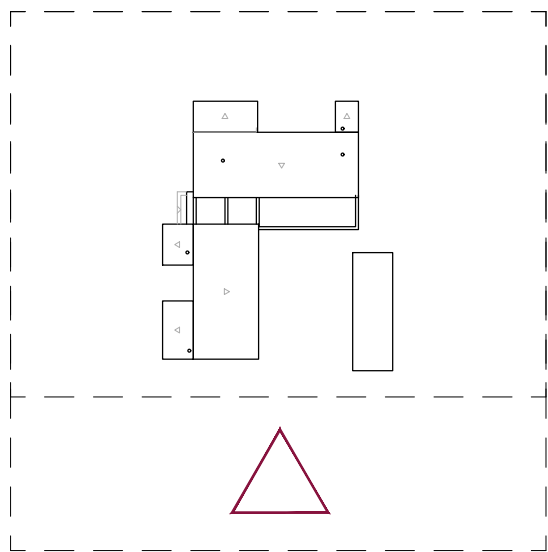

ALÇAT SUD

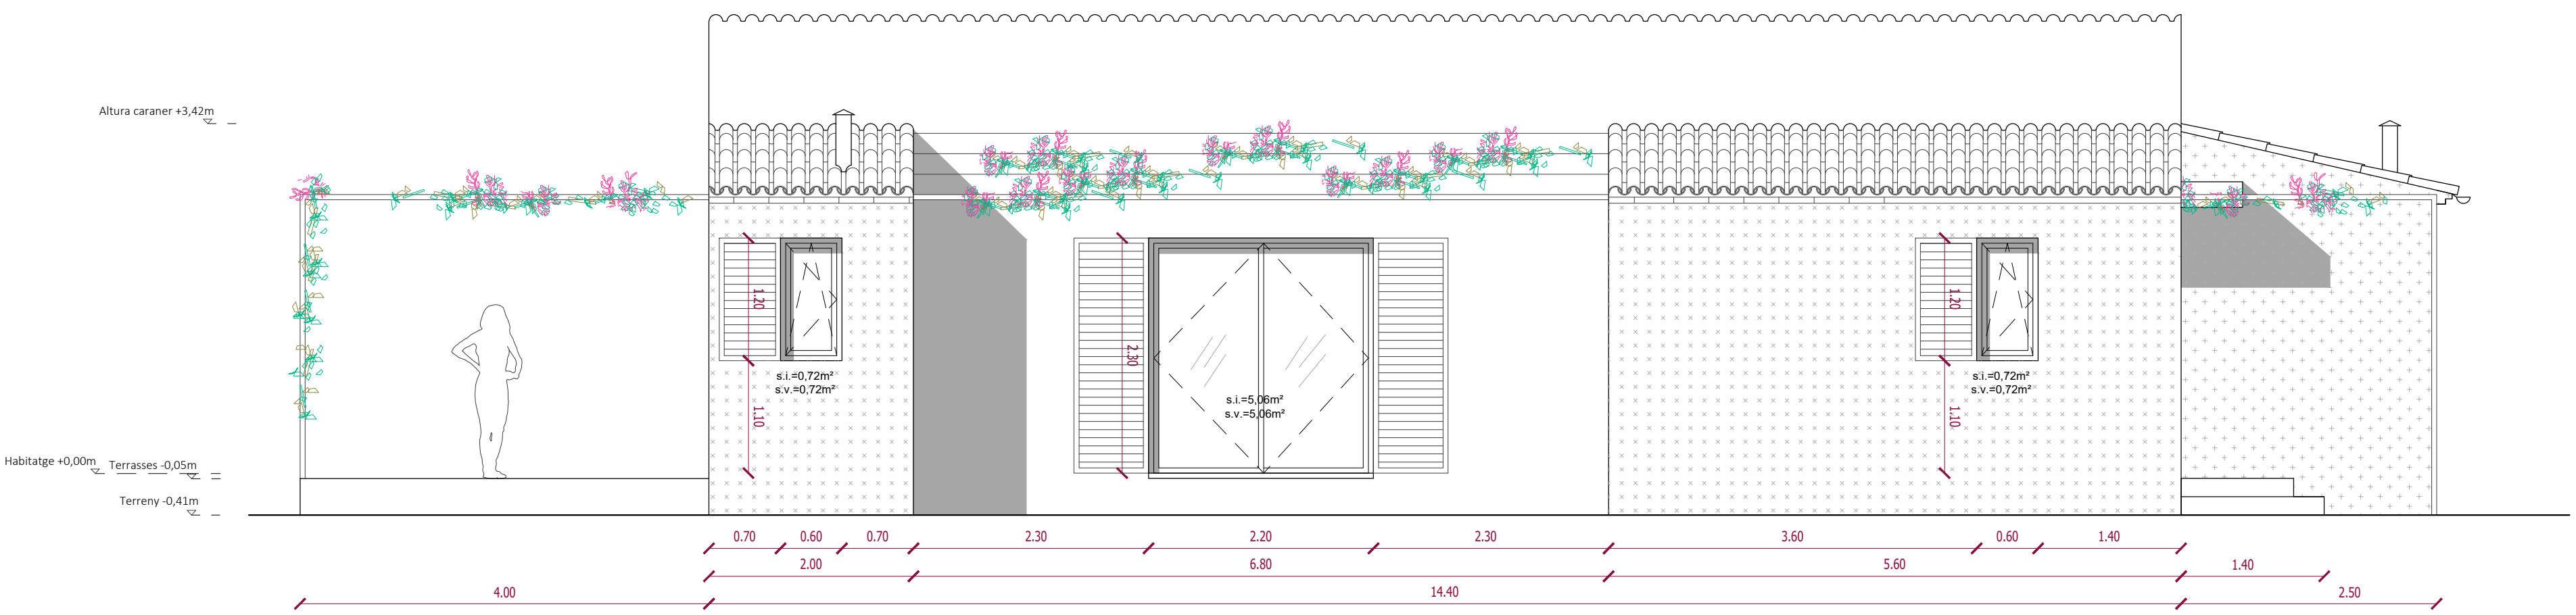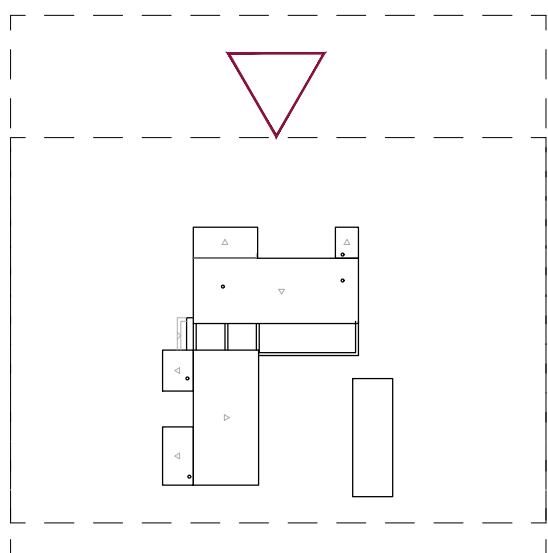

ALÇAT NORD

SUPERFÍCIES CONSTRUÏDES

OBRA NOVA:

HABITATGE: 192,60m²

PORXO (50%): 26,70/2=13,35m²

TOTAL SUP. CONST. OBRA NOVA: 205,95m²

MAGATZEM EXISTENT:

MAGATZEM PB+P1: 60,32m²

SUP. CONSTRUÏDA TOTALS: 266,27m²

PROJECTE:

CONSTRUCCIÓ D'HABITATGE
UNIFAMILIAR AÏLLAT AMB PISCINA

POLÍGON 21, PARCEL·LA 435
07030 CAMPOS
Ref. catastral: 07013A0210043000000G

TÍTOL:

ALÇATS

PROMOTOR:

FORWARD INITIATIVES AND
DEVELOPMENTS (FIDE), SL

ARQUITECTA

Neus Viñals Nicolau

nº COL: 726362

FASE

DIBUIX

AAB

Nº EXPEDIENT

19050

004

V0

ESCALA

1:50

1:100

FORMAT

(A1)

(A3)

DATA

25/01/2022

REVISIÓ

TEL 945 678 968

neus.vinalsnicola@gmail.com