


2

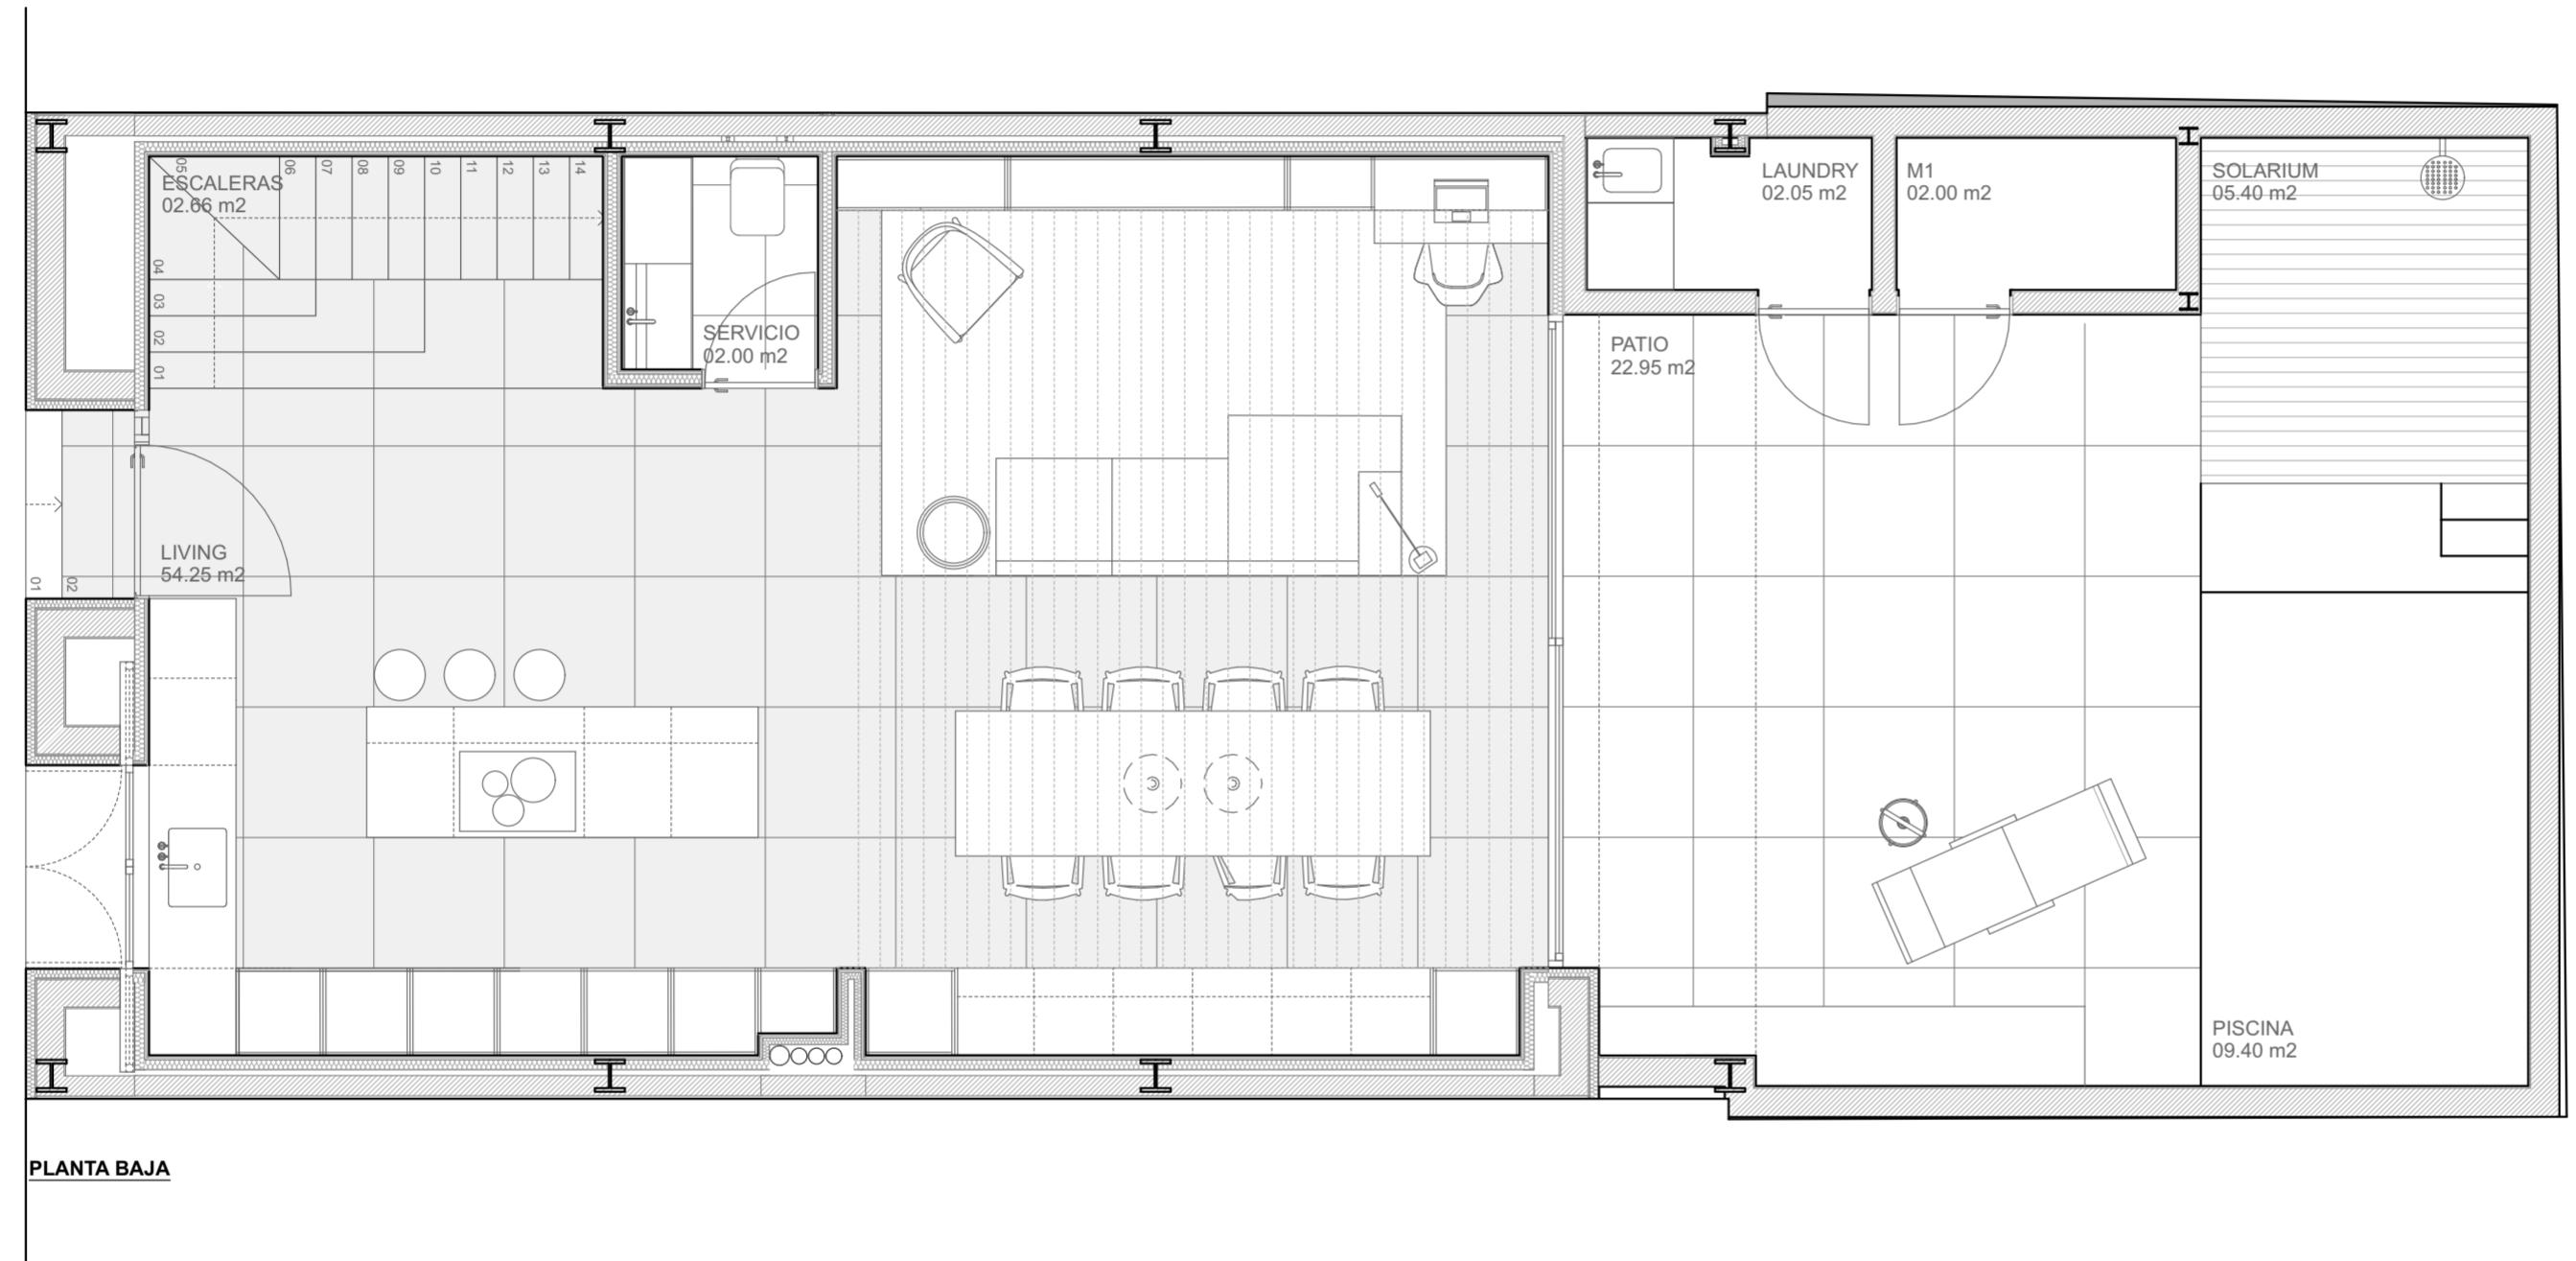

CUADRO DE SUPERFICIES	
LIVING	54.25 m ²
SERVICIO	02.00 m ²
ESCALERA	02.66 m ²
LAUNDRY	02.05 m ²
M1	02.00 m ²
PATIO	22.95 m ²
SOLARIUM	05.40 m ²
PISCINA	09.40 m ²
TOTAL SUPERFICIE ÚTIL	100.71 m ²
TOTAL SUPERFICIE CONSTRUIDA	82.46 m ²

UBICACIÓN
CALLE JOSEP AMENGUAL 15 - 07007 PALMA


FECHA Febrero 2024



DIN - A2 ESCALA: 1:50
PROYECTO JA | 15

PE.2

3

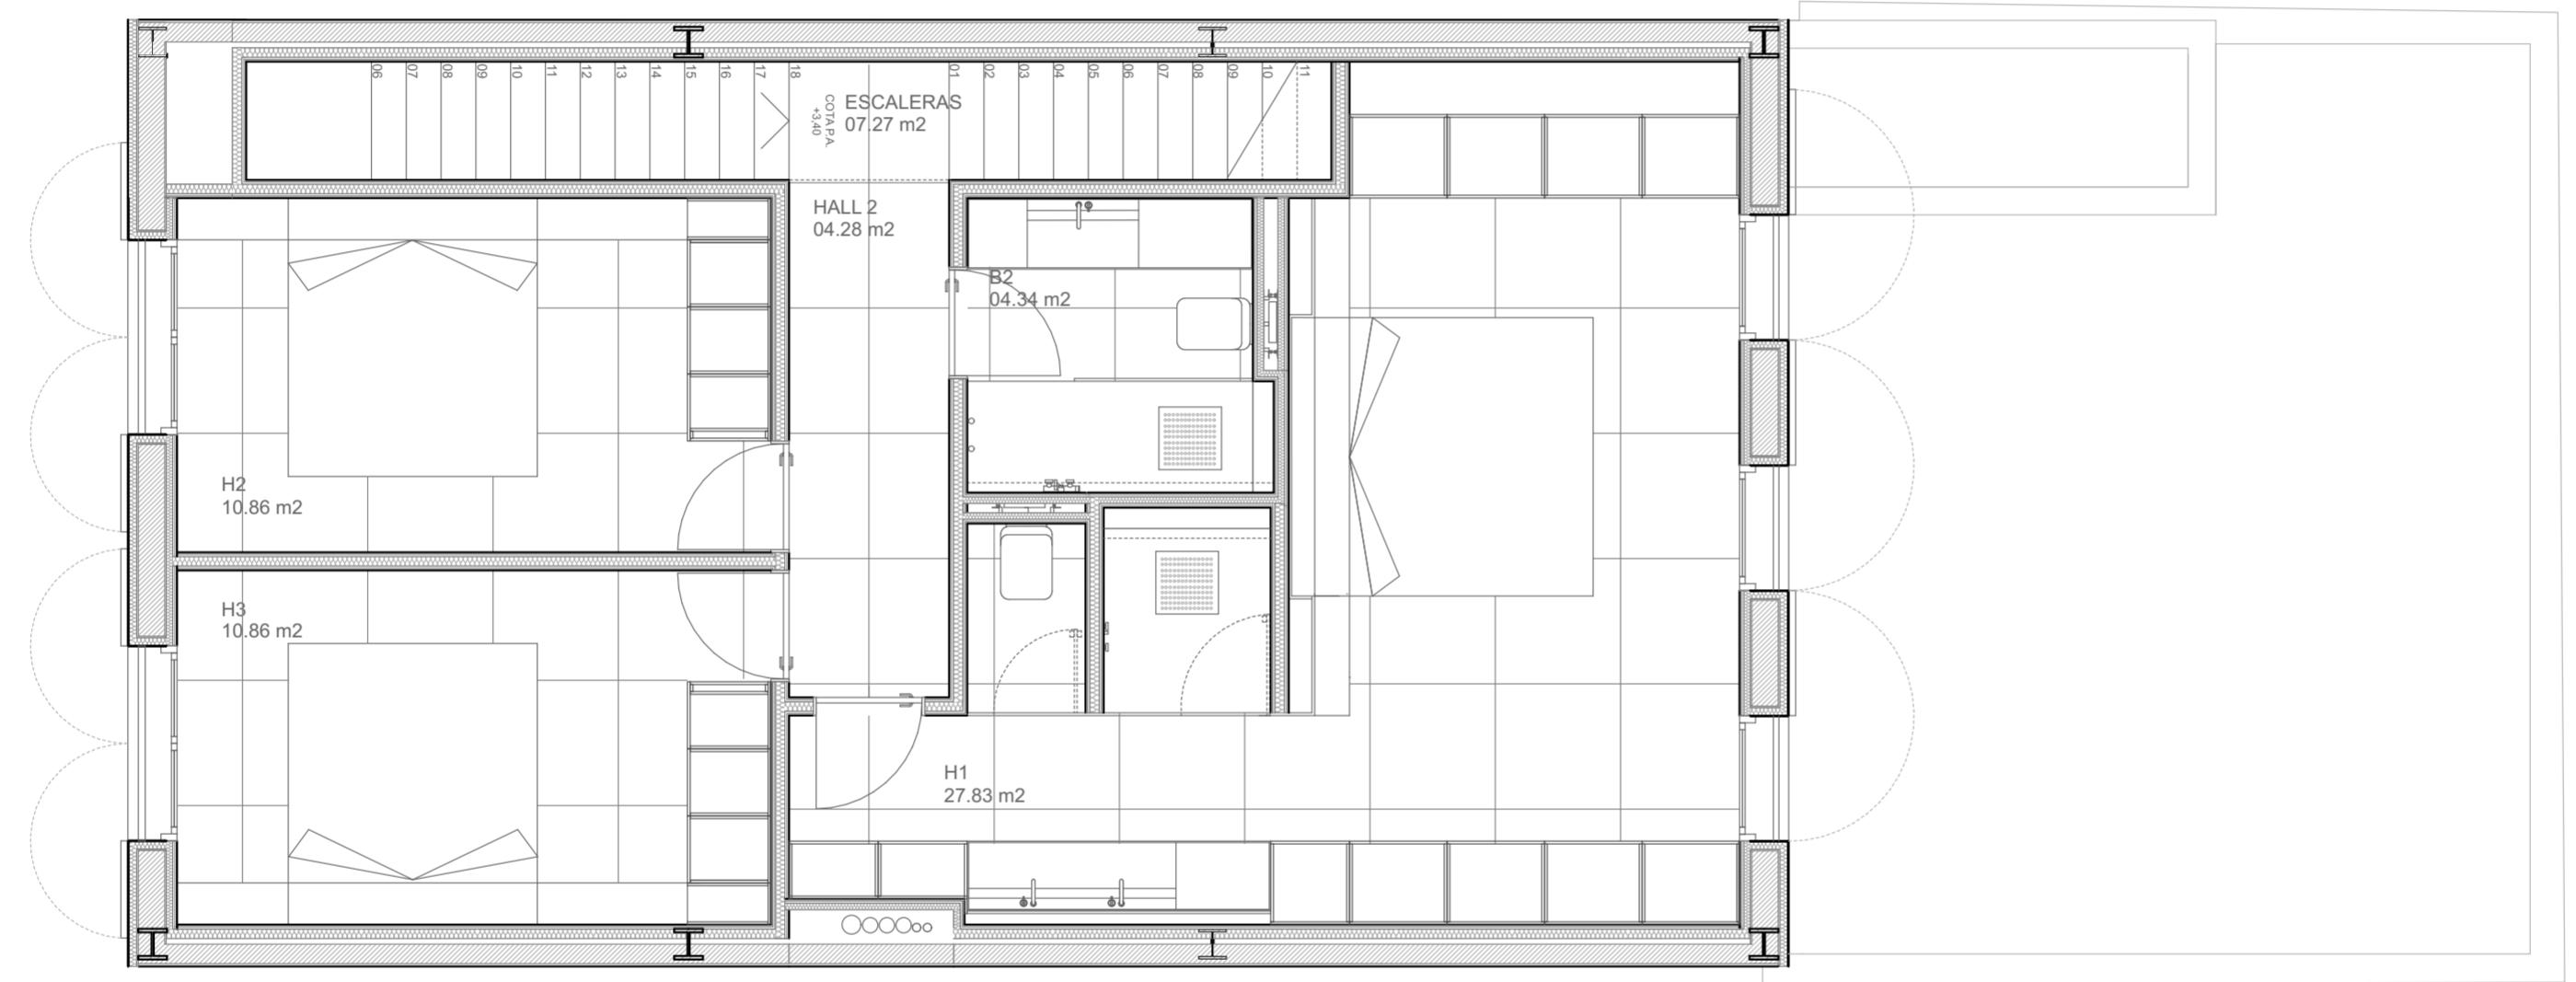

PLANTA PRIMERA

CUADRO DE SUPERFICIES	
ESCALERAS	7.27 m ²
HALL 2	4.28 m ²
H1-MASTER BEDROOM	27.83 m ²
H2-DORMITORIO	10.86 m ²
H3-DORMITORIO	10.86 m ²
BAÑO	4.34 m ²
TOTAL SUPERFICIE ÚTIL	65.44 m ²
TOTAL SUPERFICIE CONSTRUIDA	81.15 m ²

UBICACIÓN
CALLE JOSEP AMENGUAL 15 - 07007 PALMA


FECHA Febrero 2024



DIN - A2 ESCALA: 1:50
PROYECTO JA | 15

PE.3

4

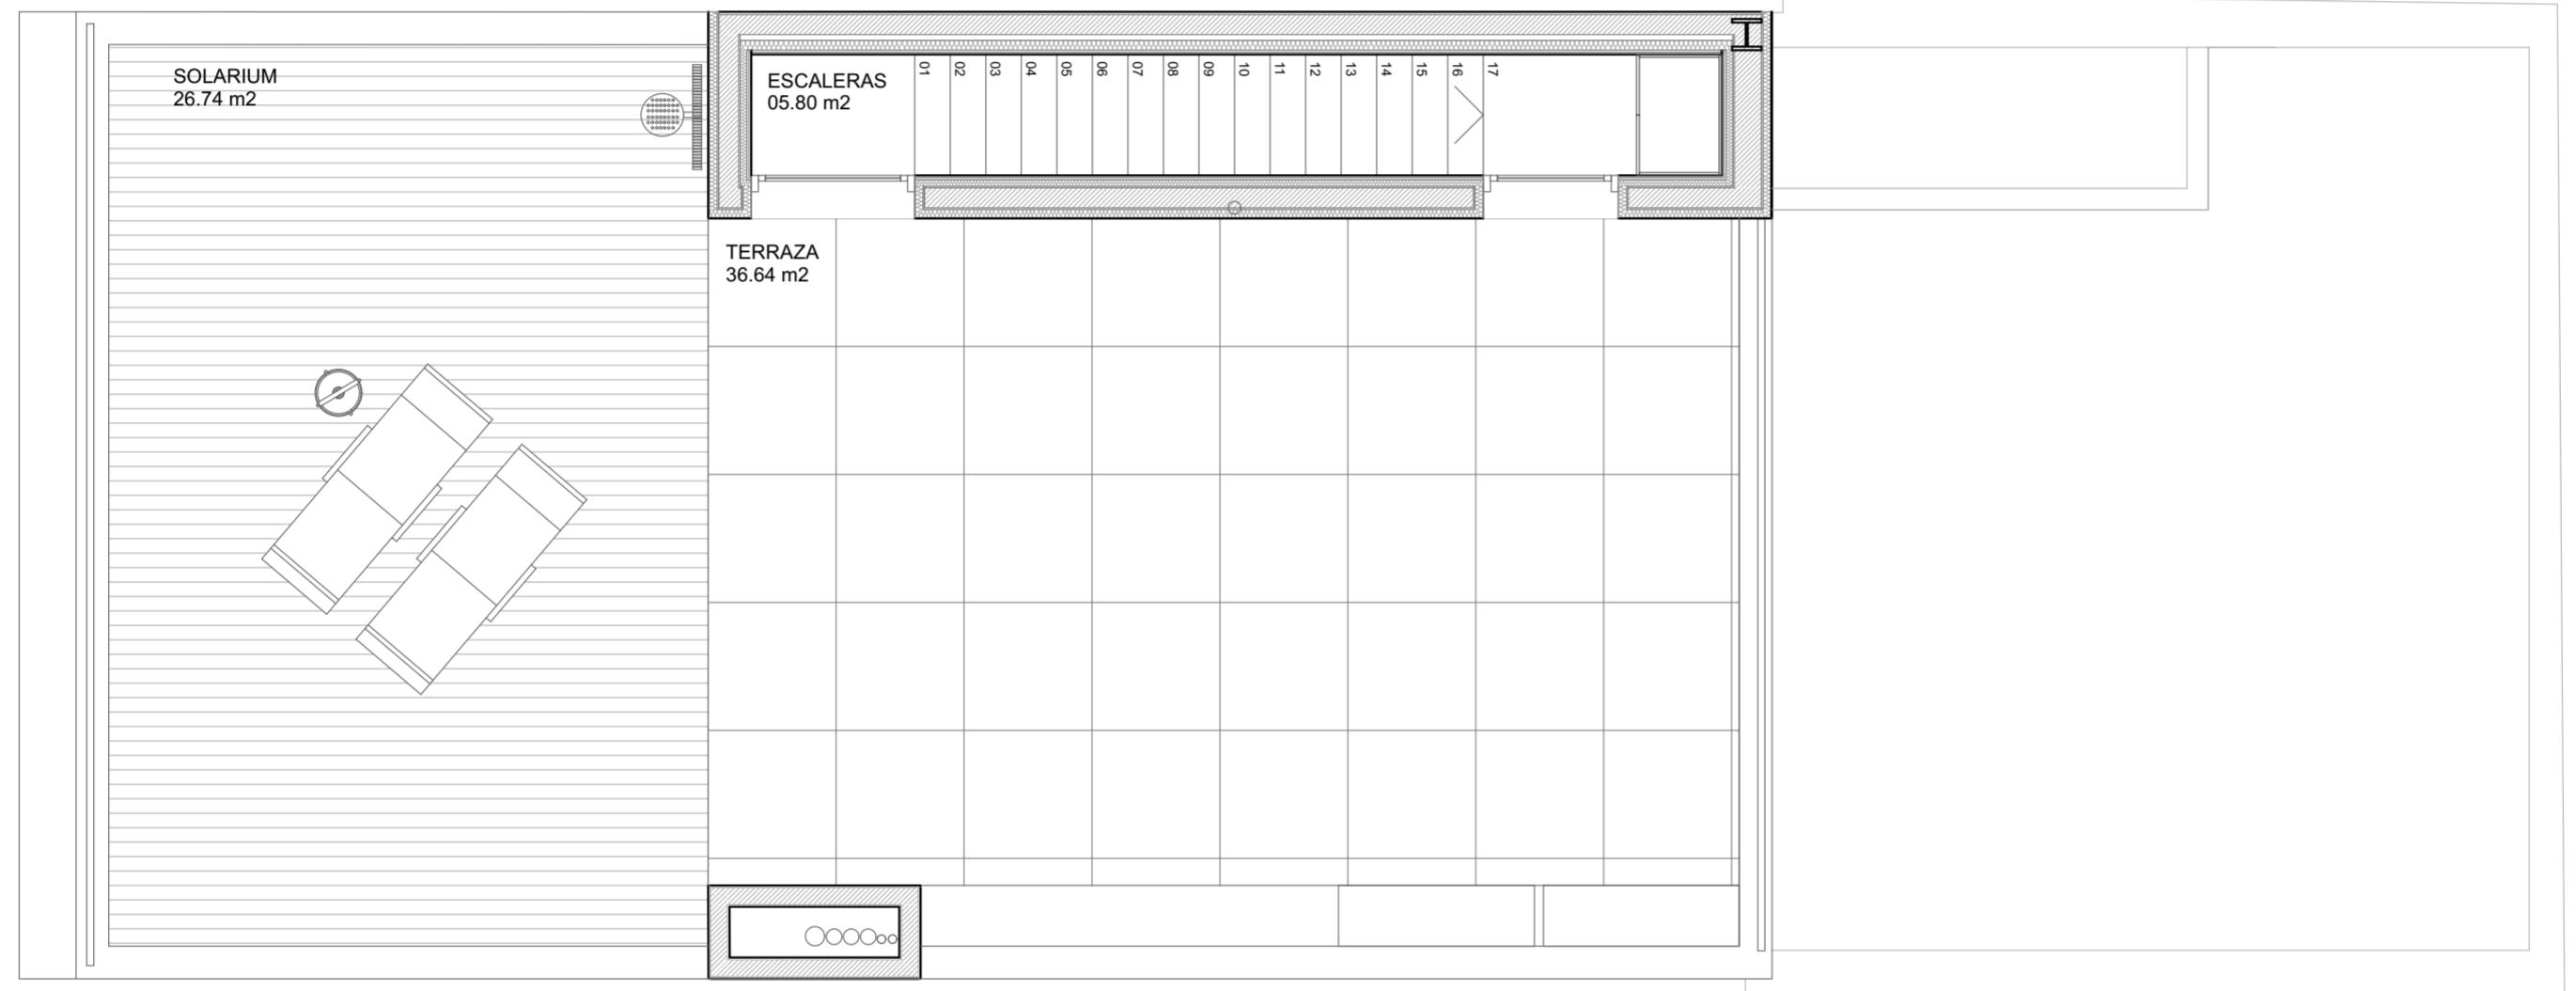

PLANTA ÁTICO

CUADRO DE SUPERFICIES	
ESCALERAS	05.80 m ²
SOLARIUM	26.74 m ²
TERRAZA	36.64 m ²
TOTAL SUPERFICIE ÚTIL	69.18 m ²
TOTAL SUPERFICIE CONSTRUIDA	10.87 m ²

UBICACIÓN
CALLE JOSEP AMENGUAL 15 - 07007 PALMA

FECHA Febrero 2024



DIN - A2 ESCALA: 1:50
PROYECTO JA | 15

PE.4