


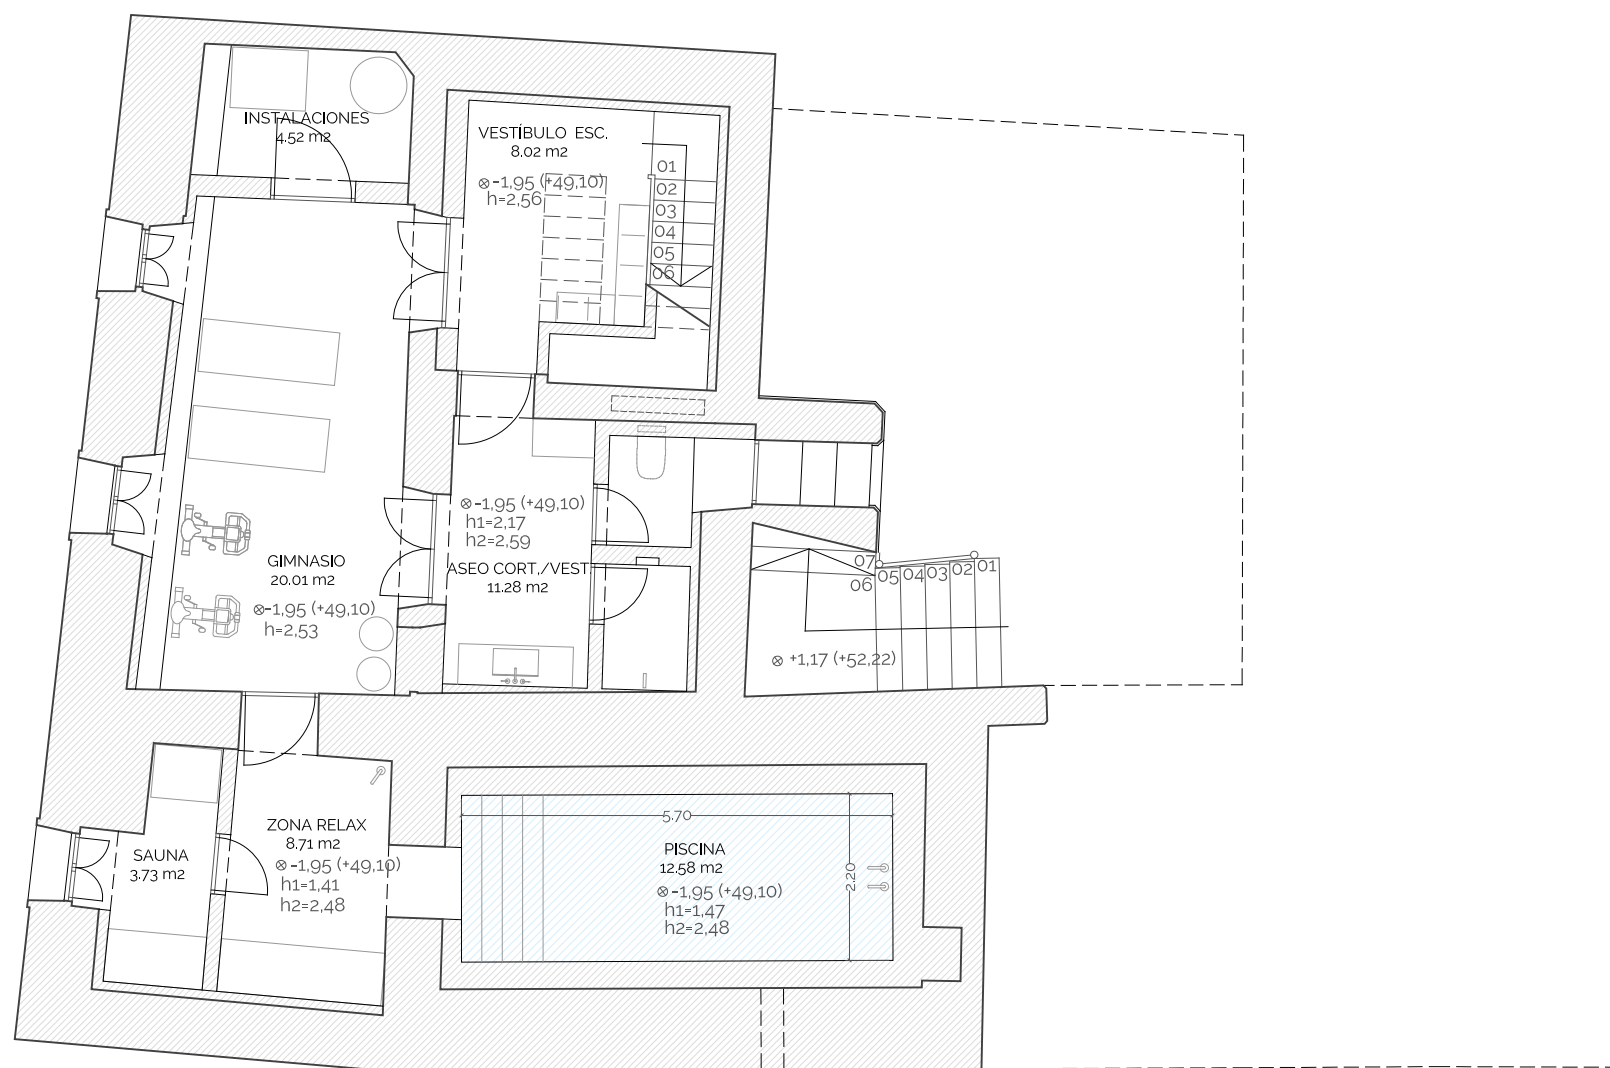

PROYECTO BÁSICO Y DE EJECUCIÓN PARA REFORMA DE VIVIENDA	
Carrer de Miramar 16. Palma de Mallorca. Illes Balears	
PROMOTOR : Encantos de Menorca, S.A	e= 1/100 (a3)

plano: ESTADO REFORMADO, PLANTA SÓTANO	017
EDM ARQUITECTURA GRAS ARQUITECTURA	octubre 2021

