



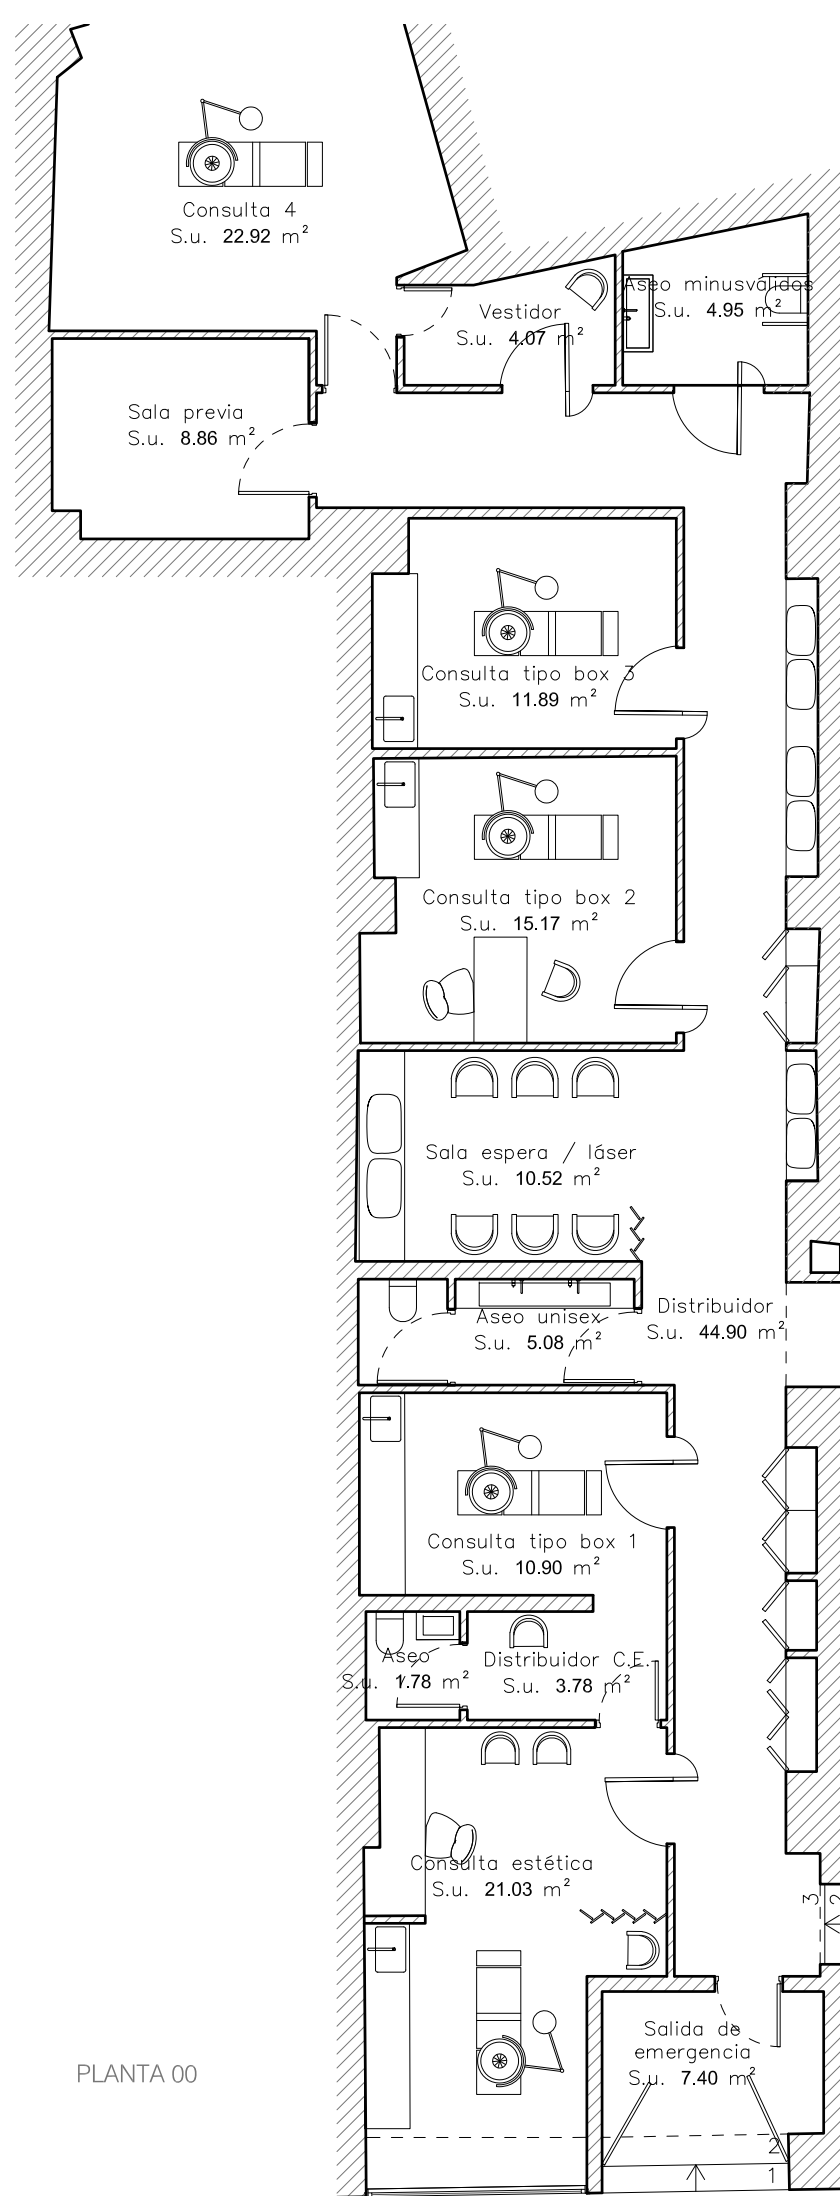

PLANTA 00

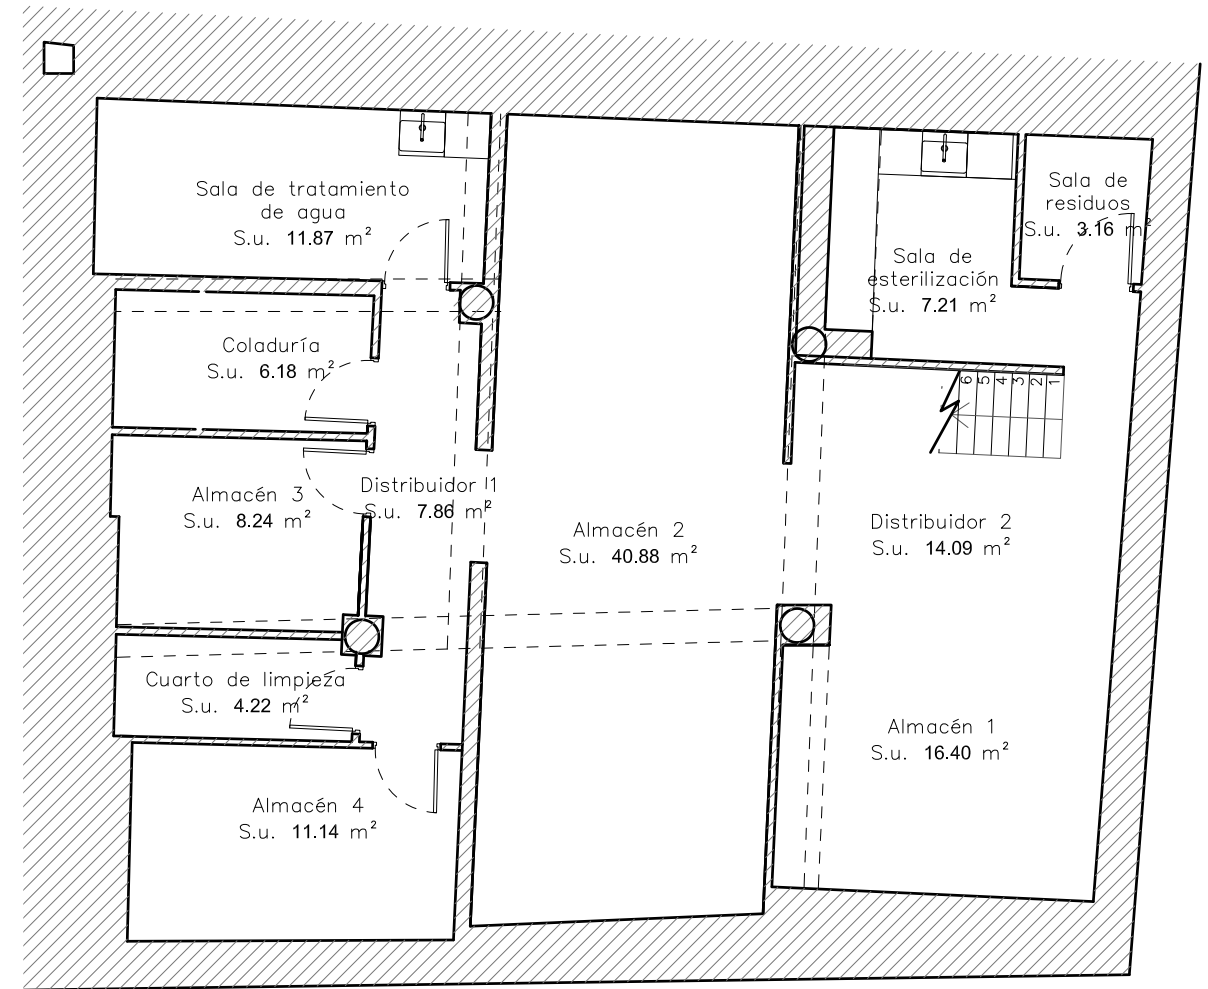

PLANTA SÓTANO

COMUNICACIÓN PREVIA COMPLEJA DE REFORMA INTERIOR DE DOS LOCALES

Ref Cat0209011DD7800G0052MF
0209010DD7800G0003EE

C/ REINA ESCLARMUNDA, 5 Y
C/ BORJA MOLL 10
PALMA, 07003

Plano: ESTADO REFORMADO_PLANTA DISTRIBUCIÓN


Escala: 1/100
Fecha: Febrero 2025

Promotor MONNABER 2017 S.L.DNI: B-16502262


Firma
CAT Autor proyecto:
Margalida Canet Oliver
Arquitecta
Colegiada COAIB 573345

ESTUDI-CAT

C/ Bisbe Campins, 12. 1C 07012. Palma 971 755 945
direccio@estudi-cat.com

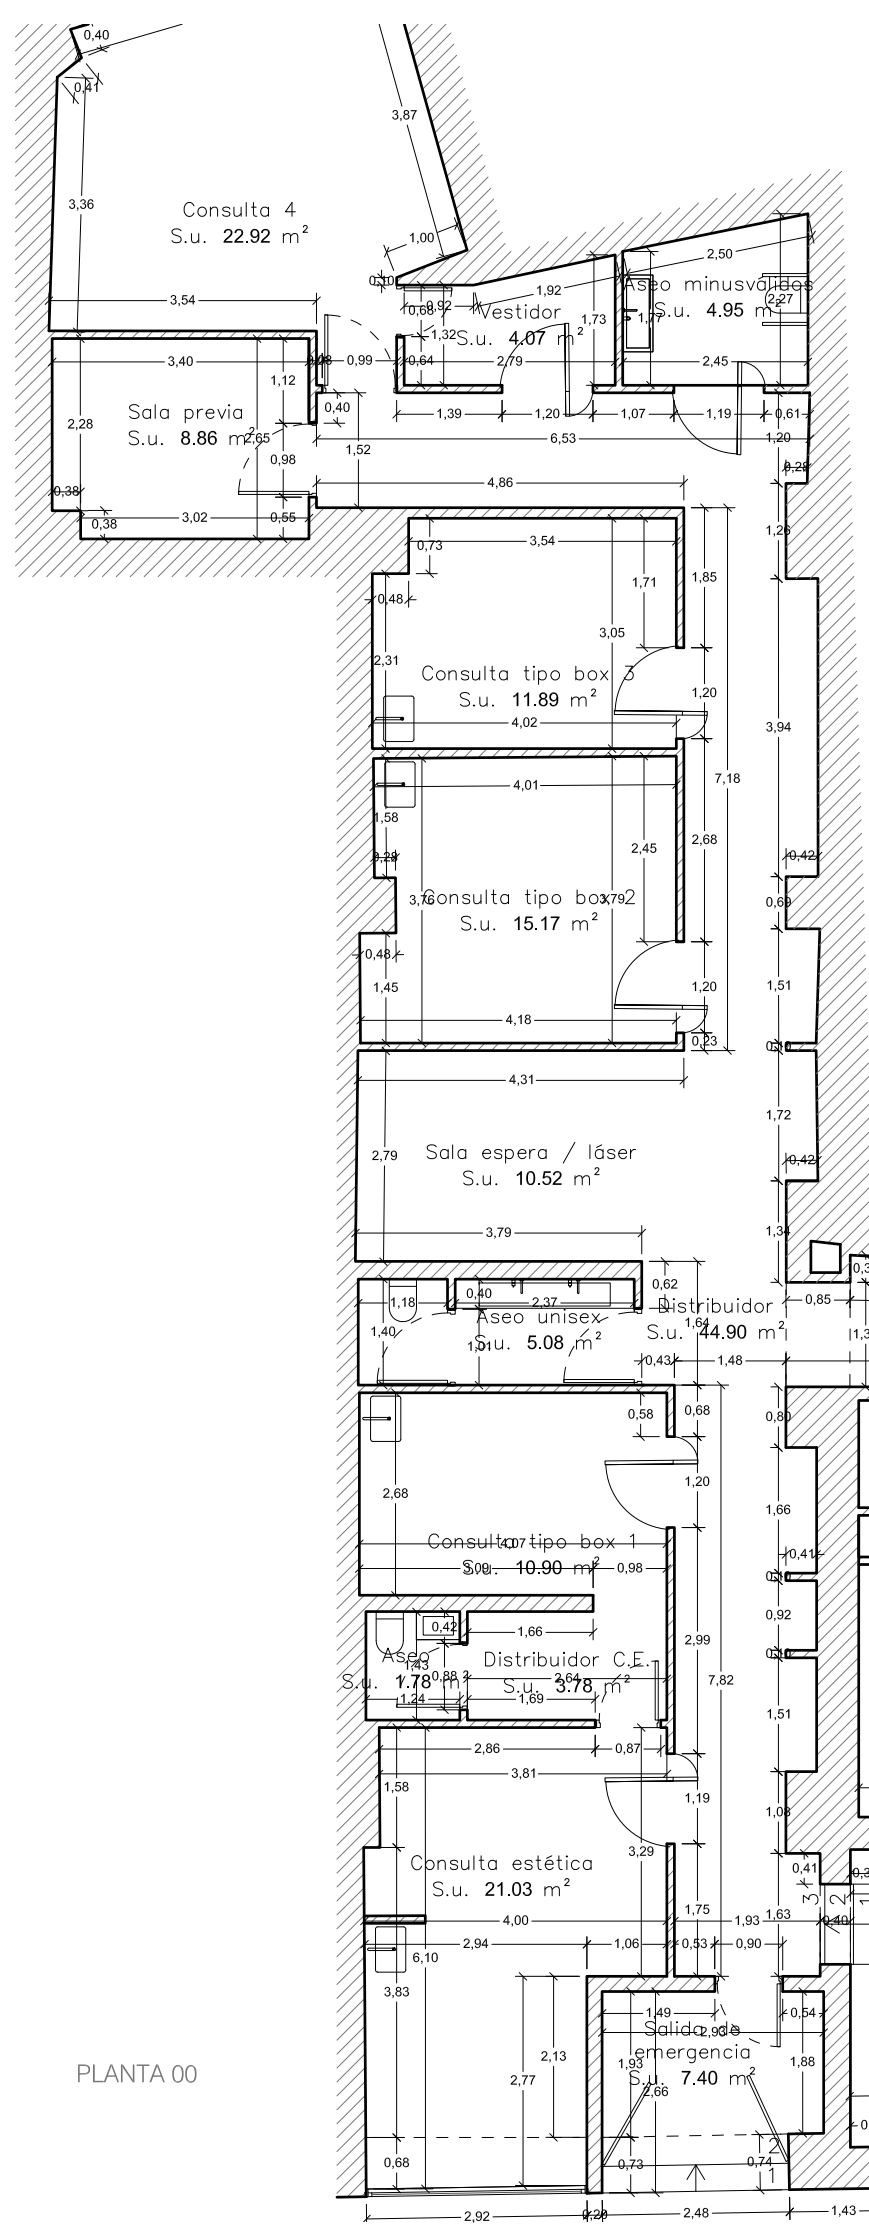

PLANTA 00

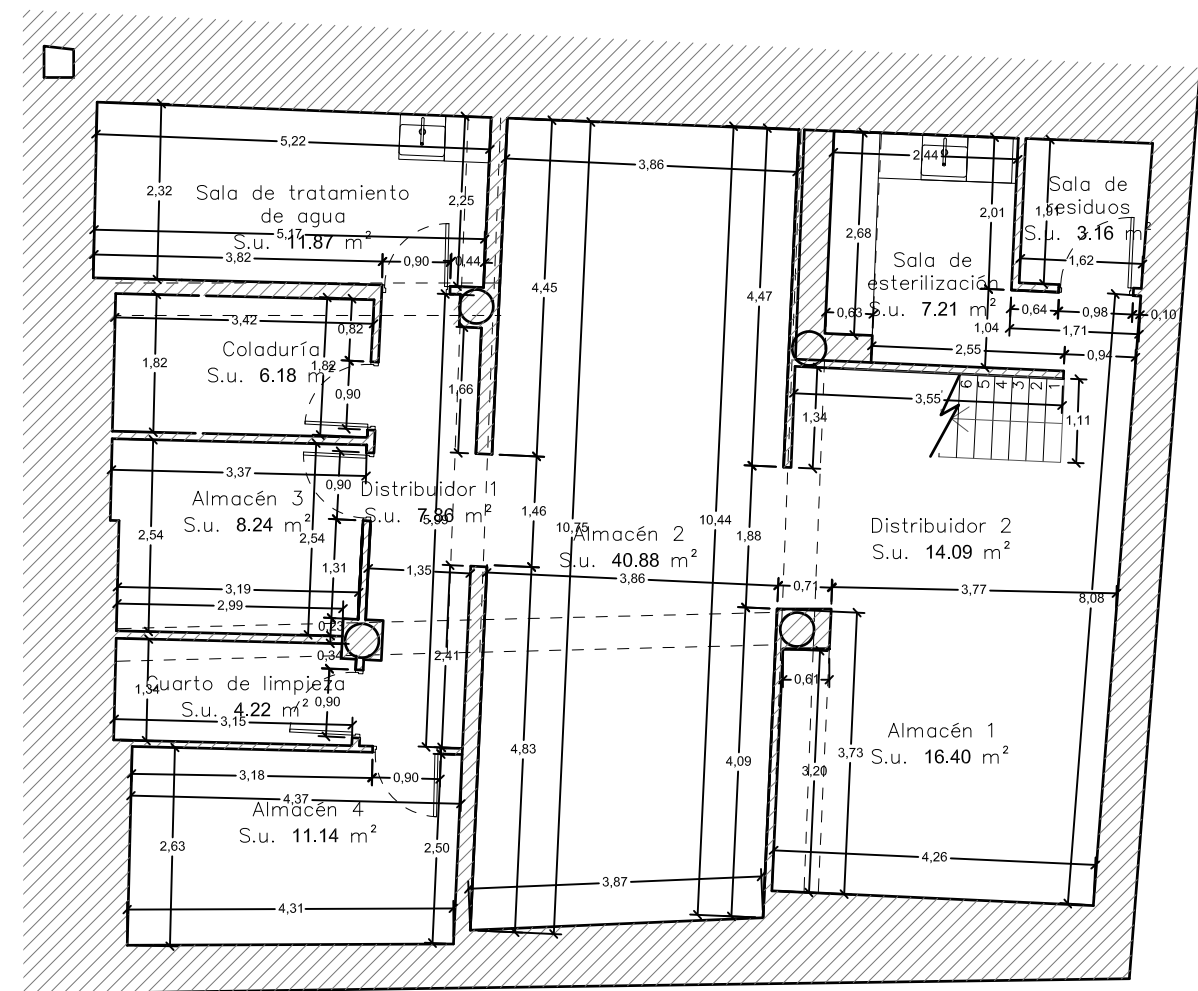

PLANTA SÓTANO

COMUNICACIÓN PREVIA COMPLEJA DE REFORMA INTERIOR DE DOS LOCALES

Ref Cat0209011DD7800G0052MF
0209010DD7800G0003EE

2

C/ REINA ESCLARMUNDA, 5 Y
C/ BORJA MOLL 10
PALMA, 07003

Plano: ESTADO REFORMADO_PLANTA ACOTADA

Escala: 1/100
Fecha: Febrero 2025



Promotor MONNABER 2017 S.L.DNI: B-16502262

Firma

CAT Autor proyecto:
Margalida Canet Oliver
Arquitecta
Colegiada COAIB 573345

ESTUDI-CAT

C/ Bisbe Campins, 12. 1C 07012. Palma 971 755 945
direccio@estudi-cat.com