
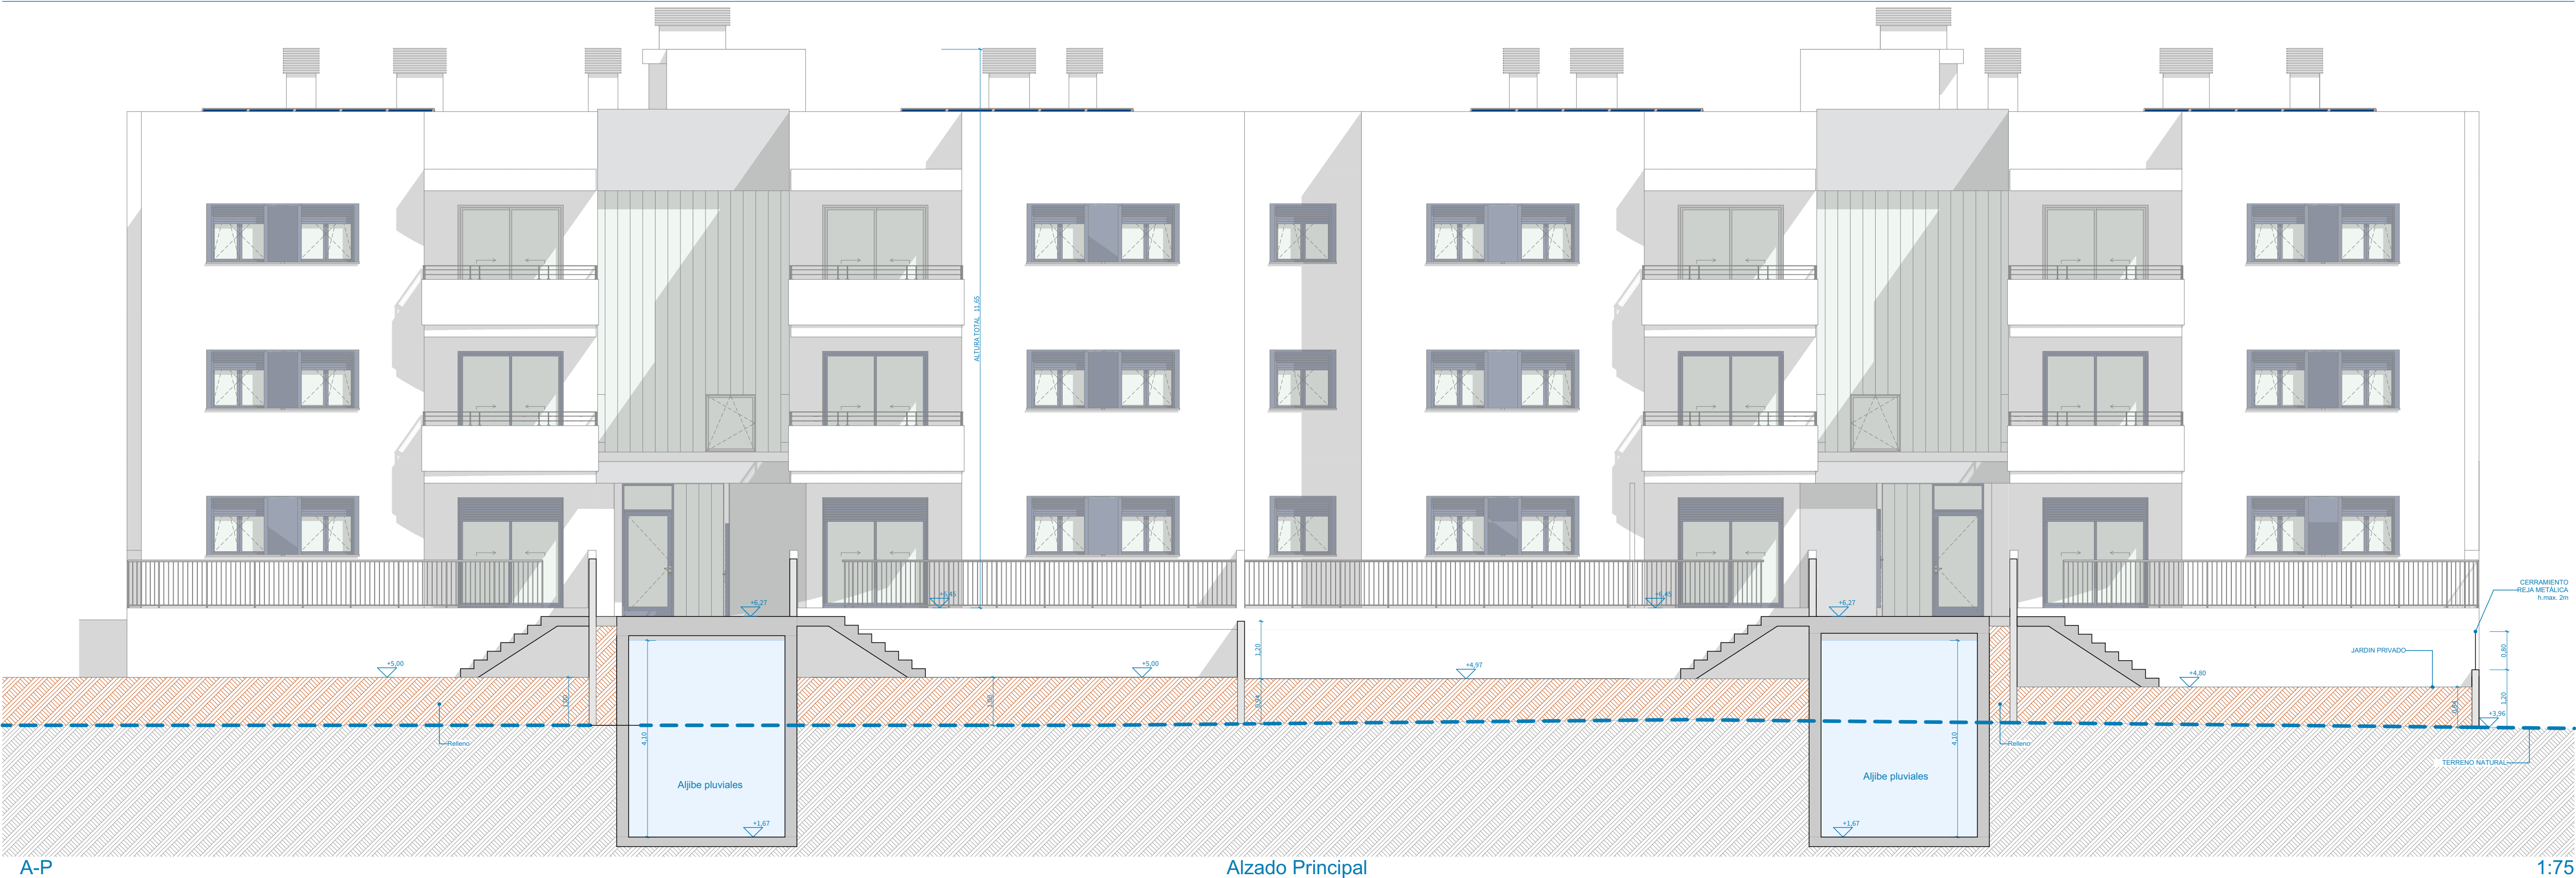
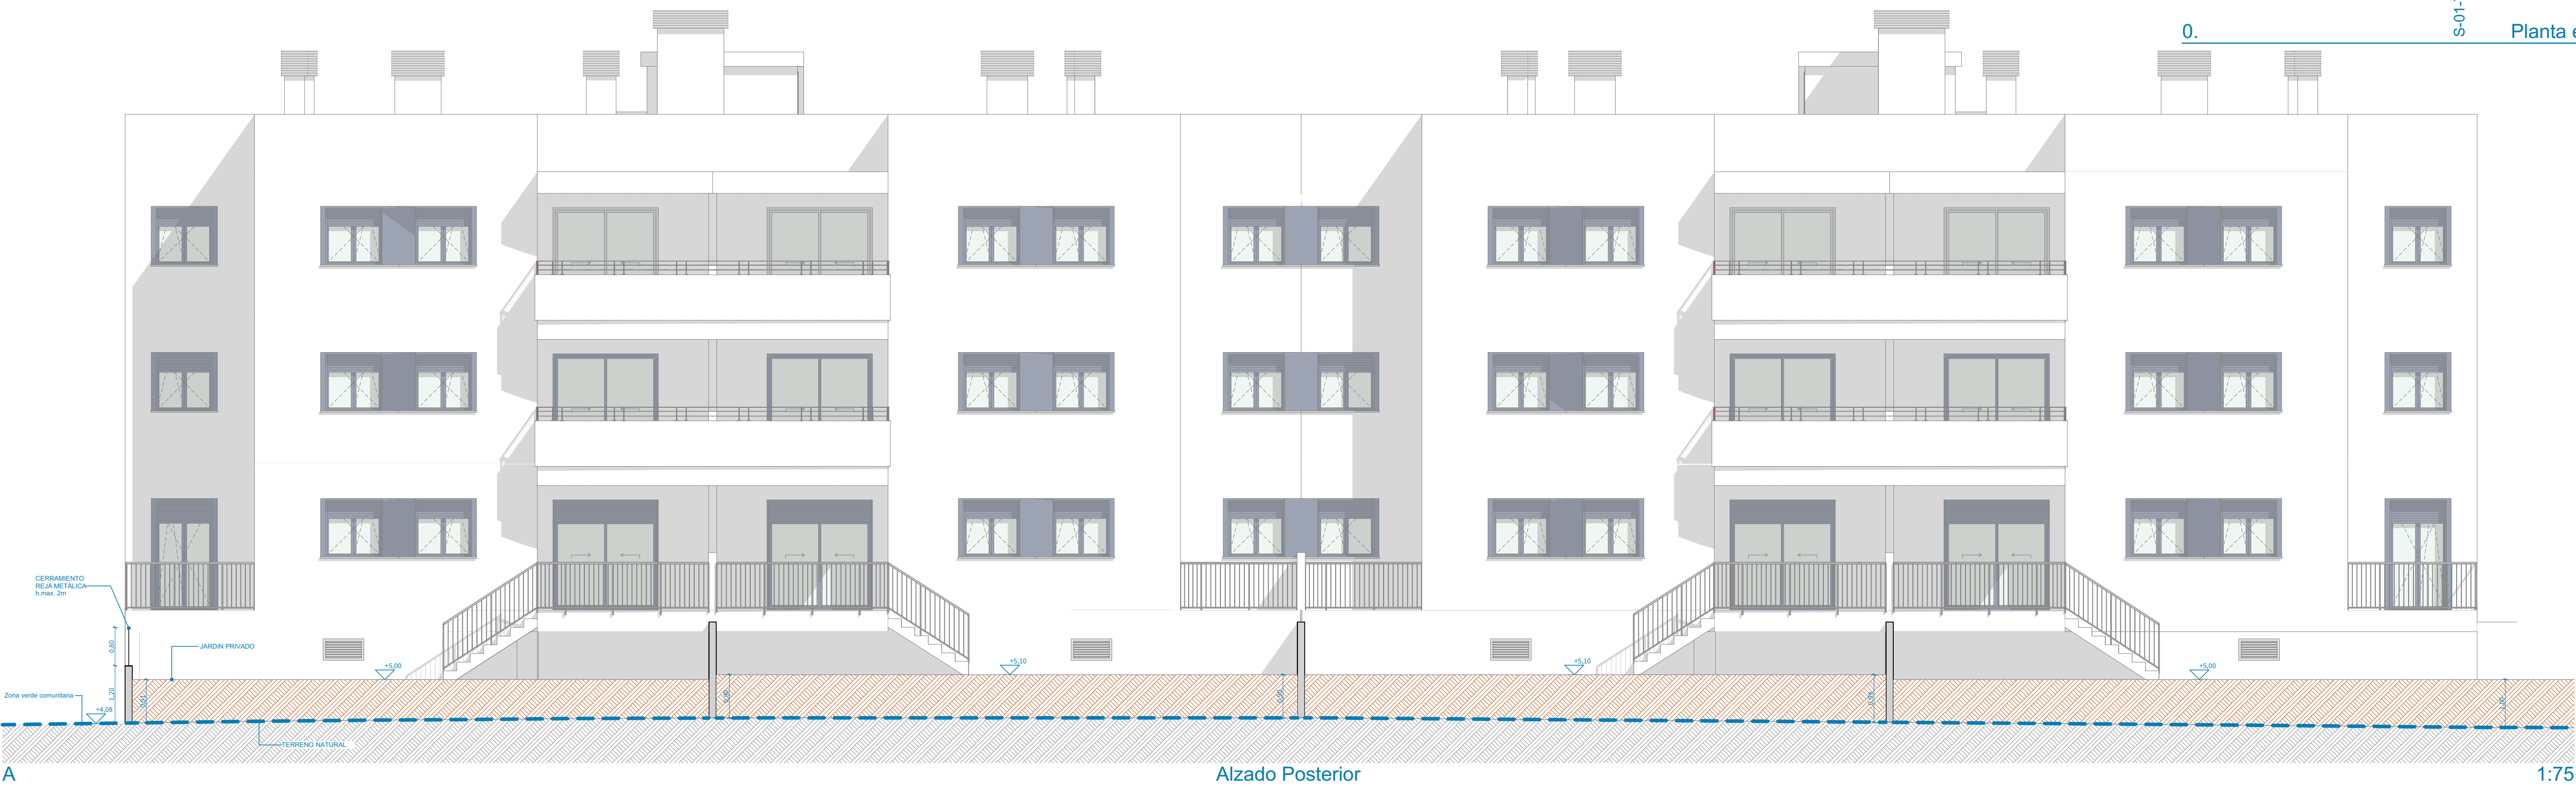


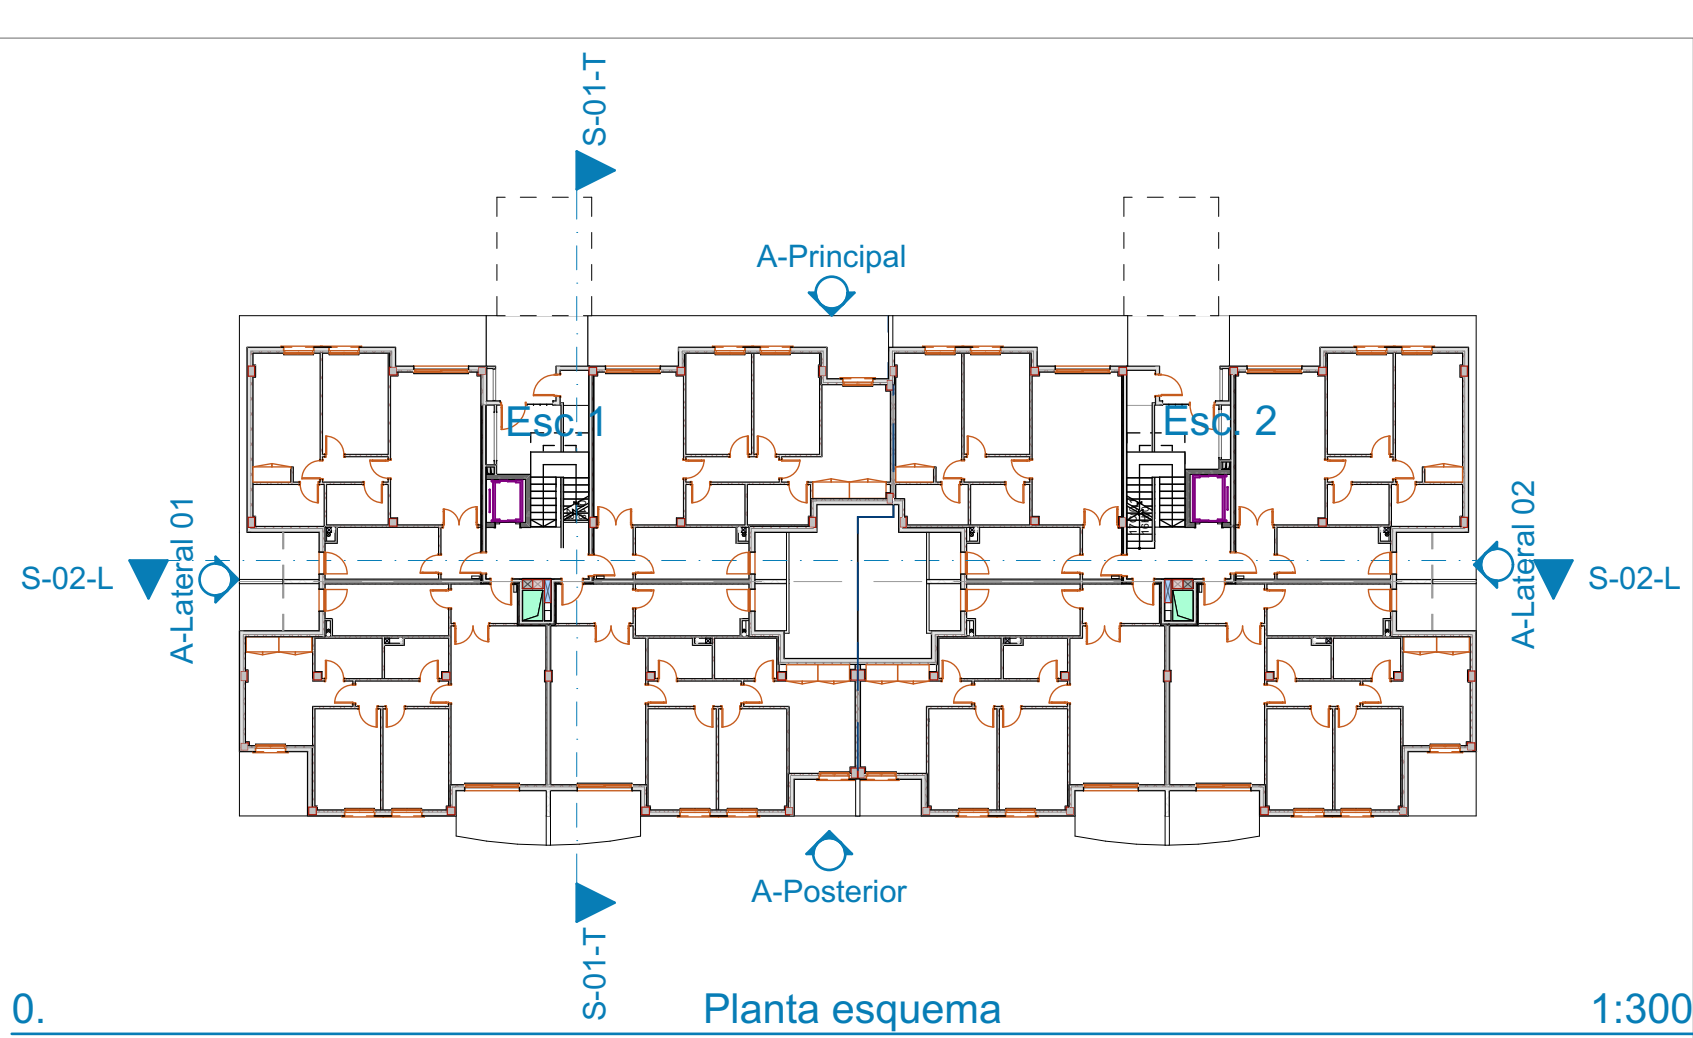

3239_20230214_SUBS DEF_MOD ALJIBES_BLOQUE B (II y III)_24 viv.pln
a_20210913_junta dilatación y mod. patinillos
b_20221017_Cop. Modificadas Subs. Def. Mod. Niveles
c_20221205_Cop. Modificadas Subs. Def. Mod. Aljibes

B.07c



Bloques II y III(VPO): Alzado Principal y Posterior

escala 1:75, 1:300 Diciembre 2022


3239 FASE II Proyecto Ejecución
3 EDIFICIOS VPO (57 VIV) Y 1 EDIFICIO VPT (12 VIV)
Bloques II, III, IV y V. Promoción privada
Situación: Parcelas 4 y 5 del RES-50, MAGALUF, CALVIÀ
Promotor: PROMOCIONES VISTARGA S.L.

anselmo català mayol
maría marqués garcía
arquitectos en representación de la sociedad
ARQUITECTURA PUNTA 3 m a s S.L.P.
c/ Vicenç Ensenyat n°41, 1º. 7300 INCA. Mallorca
tel: 971 50 47 12 fax: 971 50 22 59
secretaria@arquitecturapunta.com

AP3+
estudio de arquitectura punta

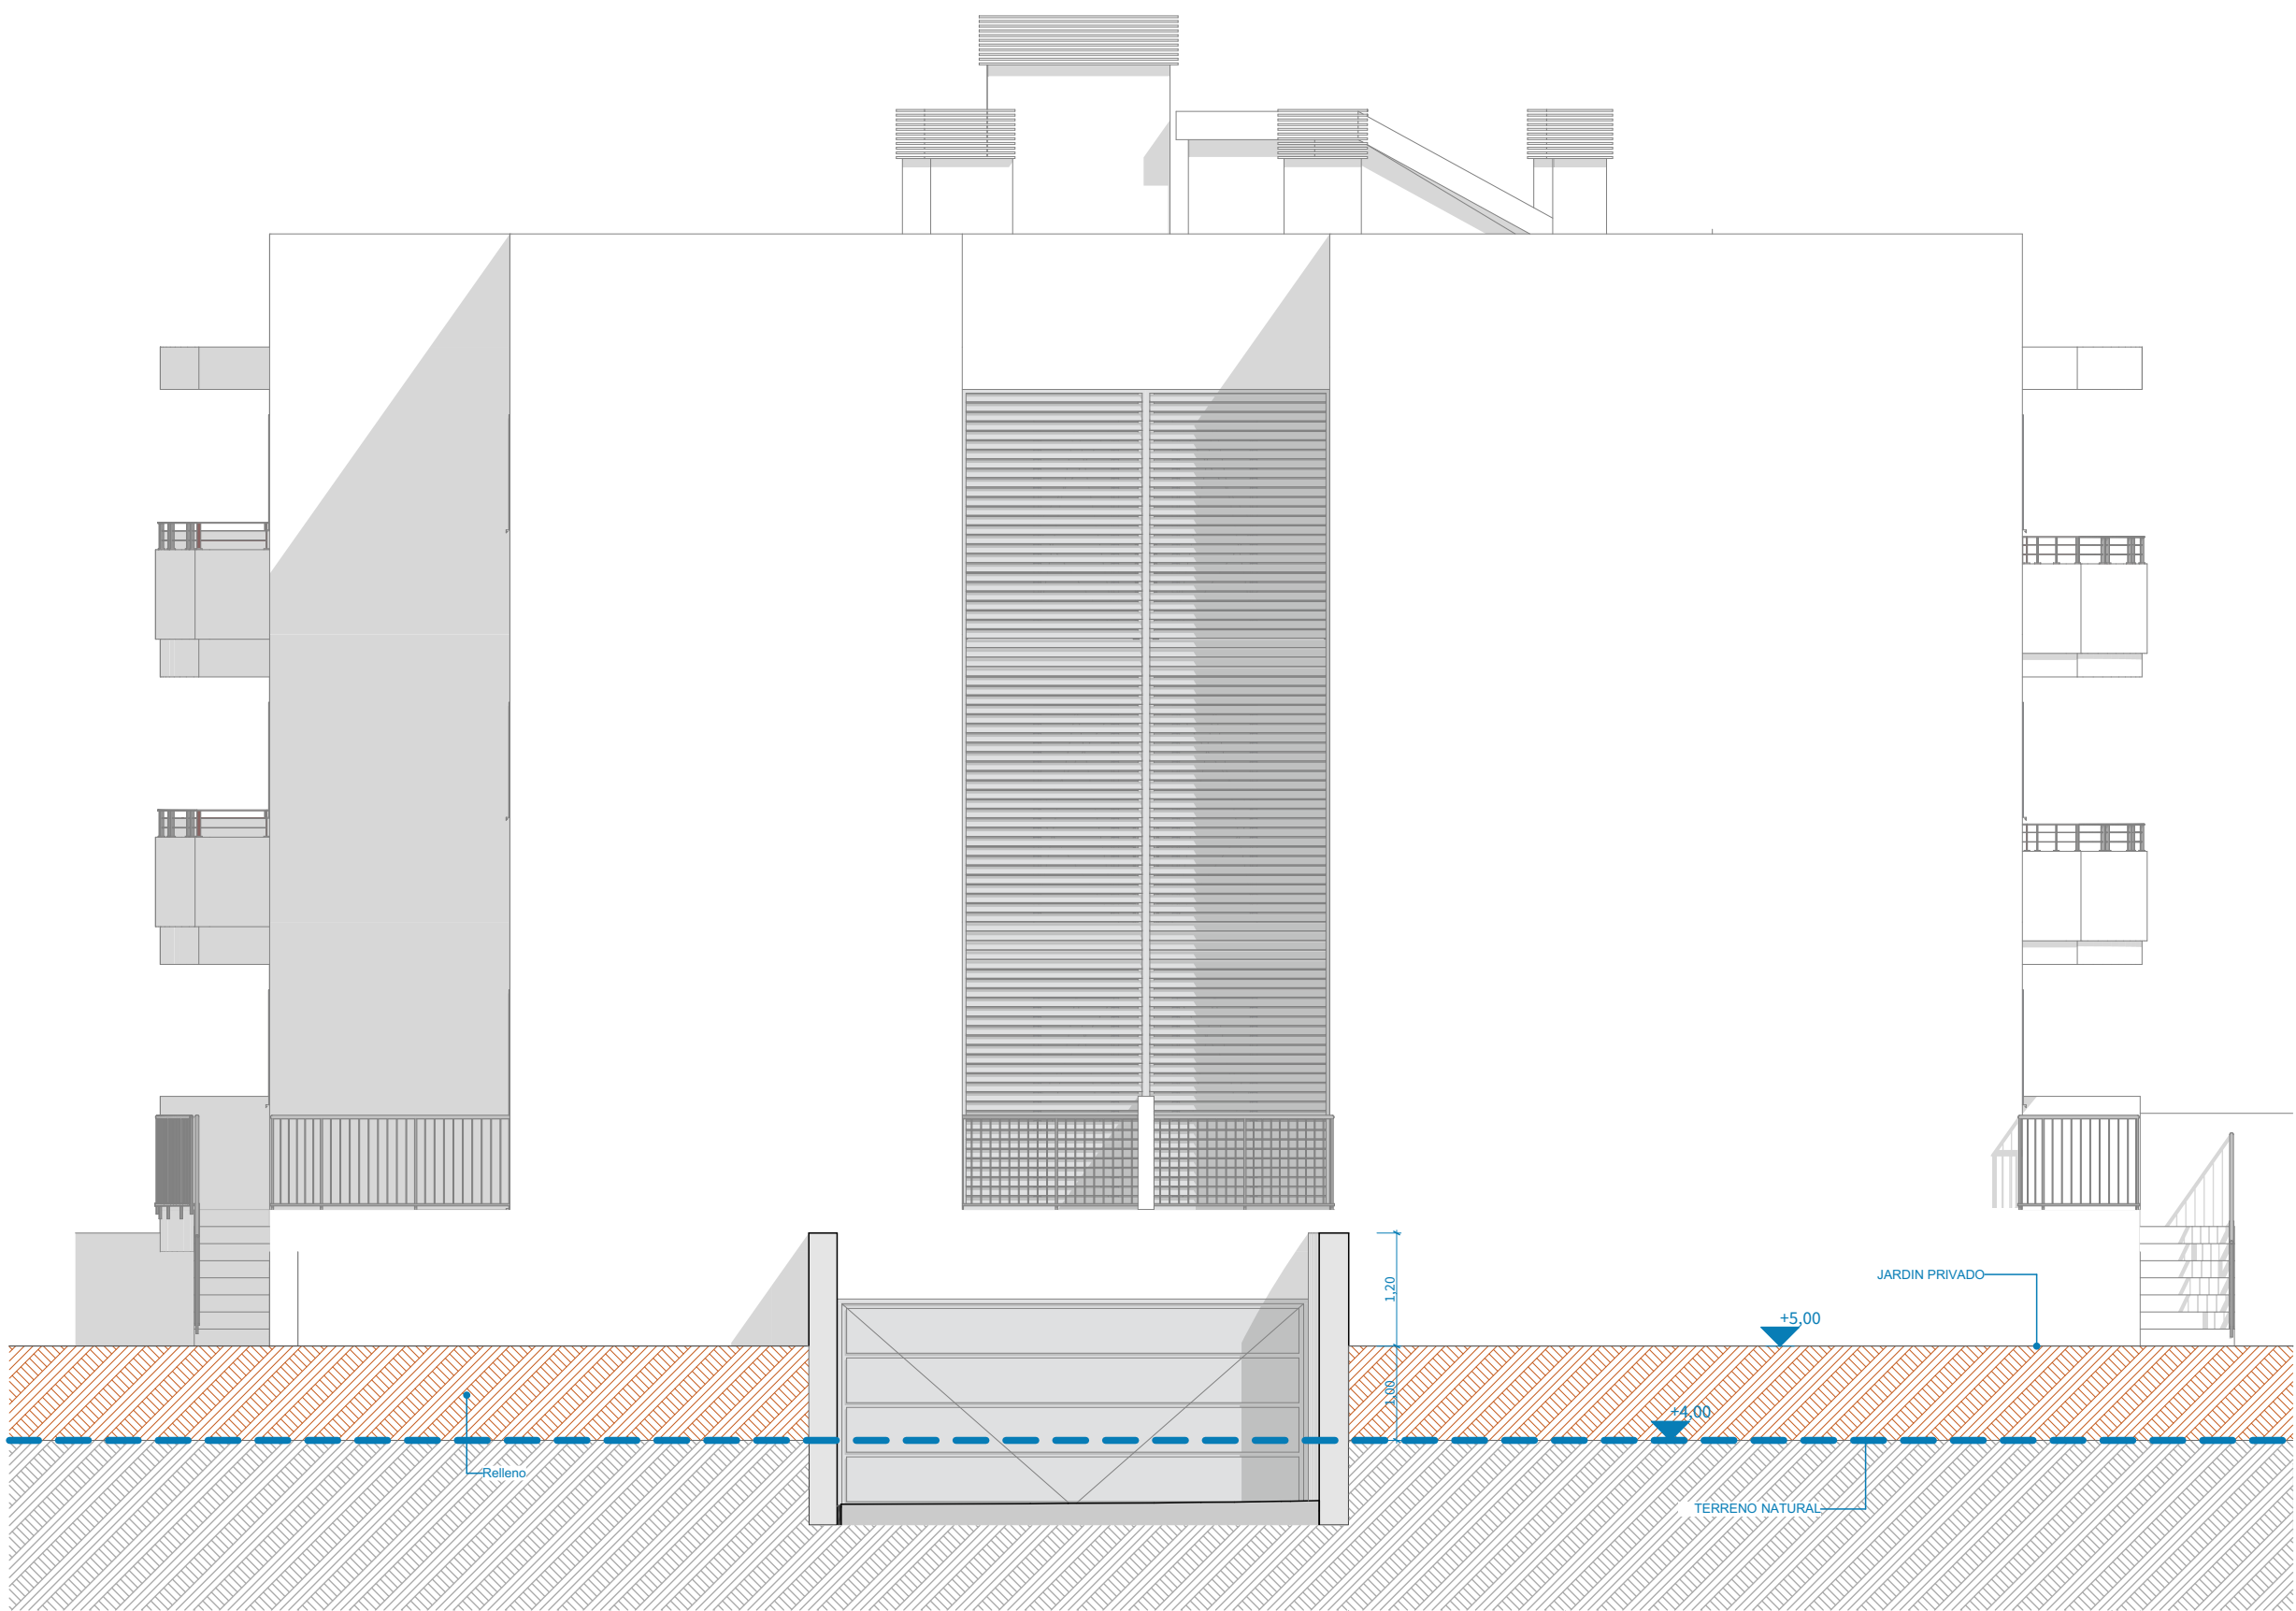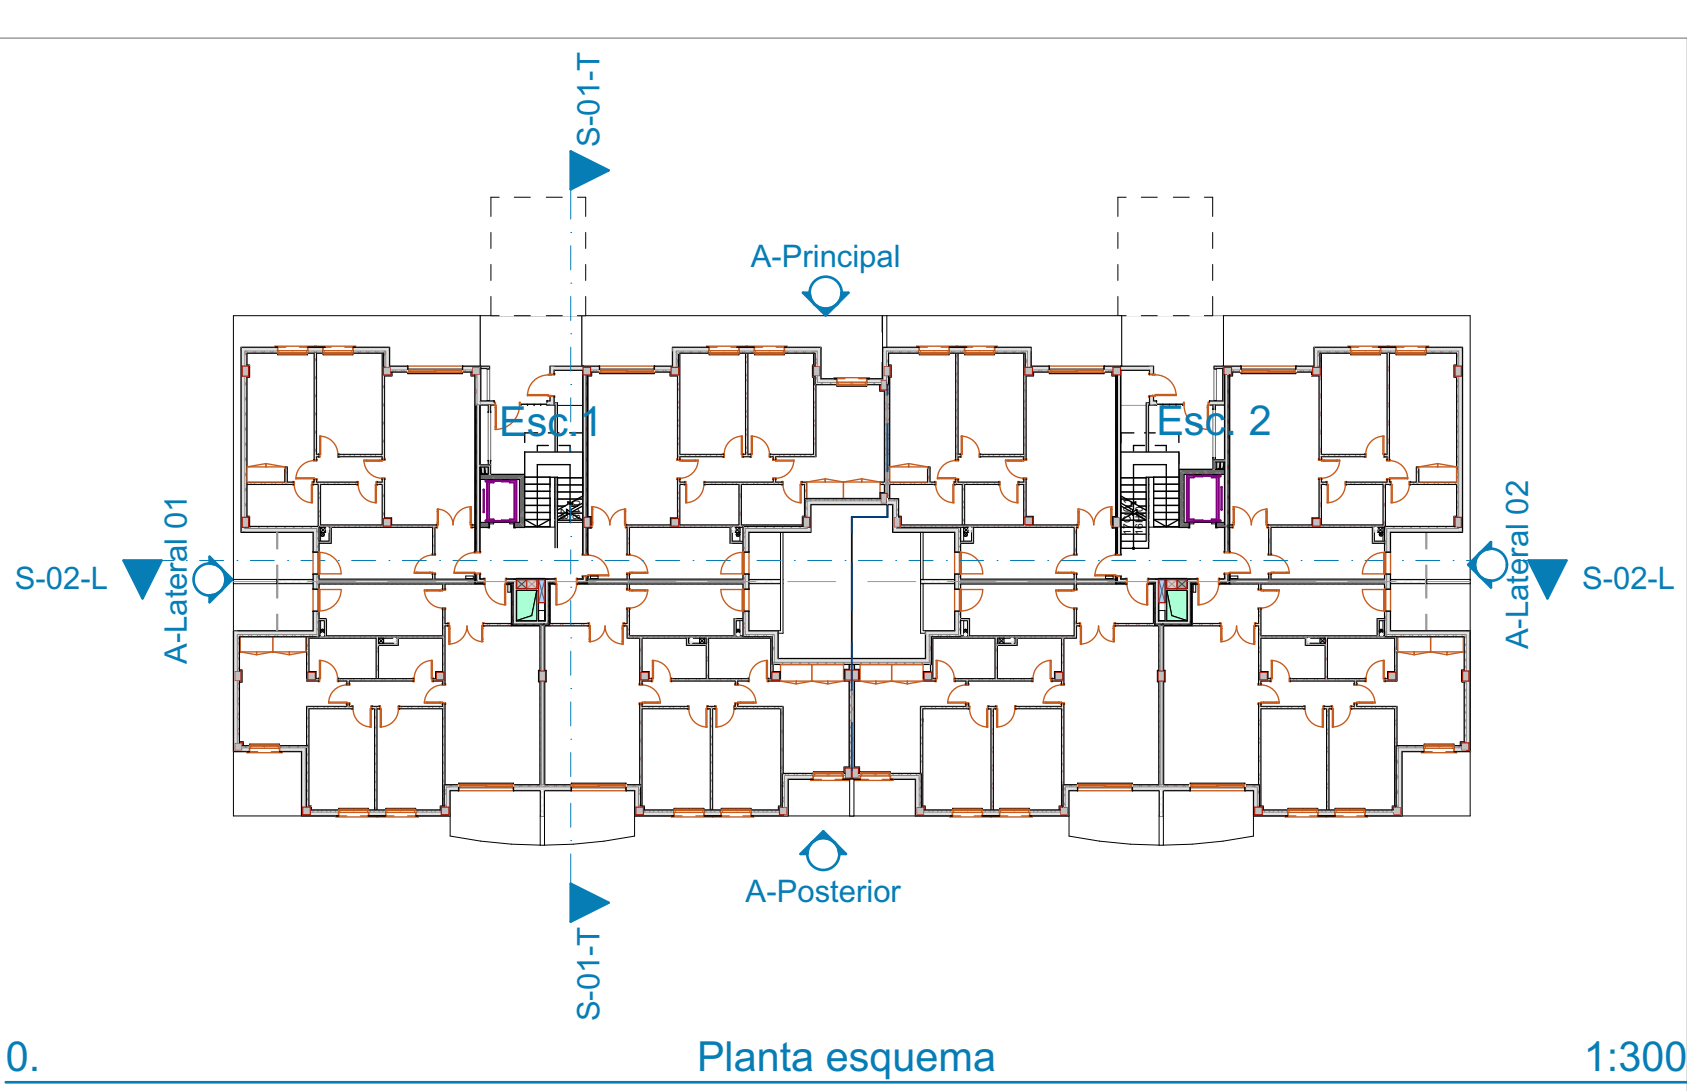

A-L01 Alzado Lateral 01 1:75

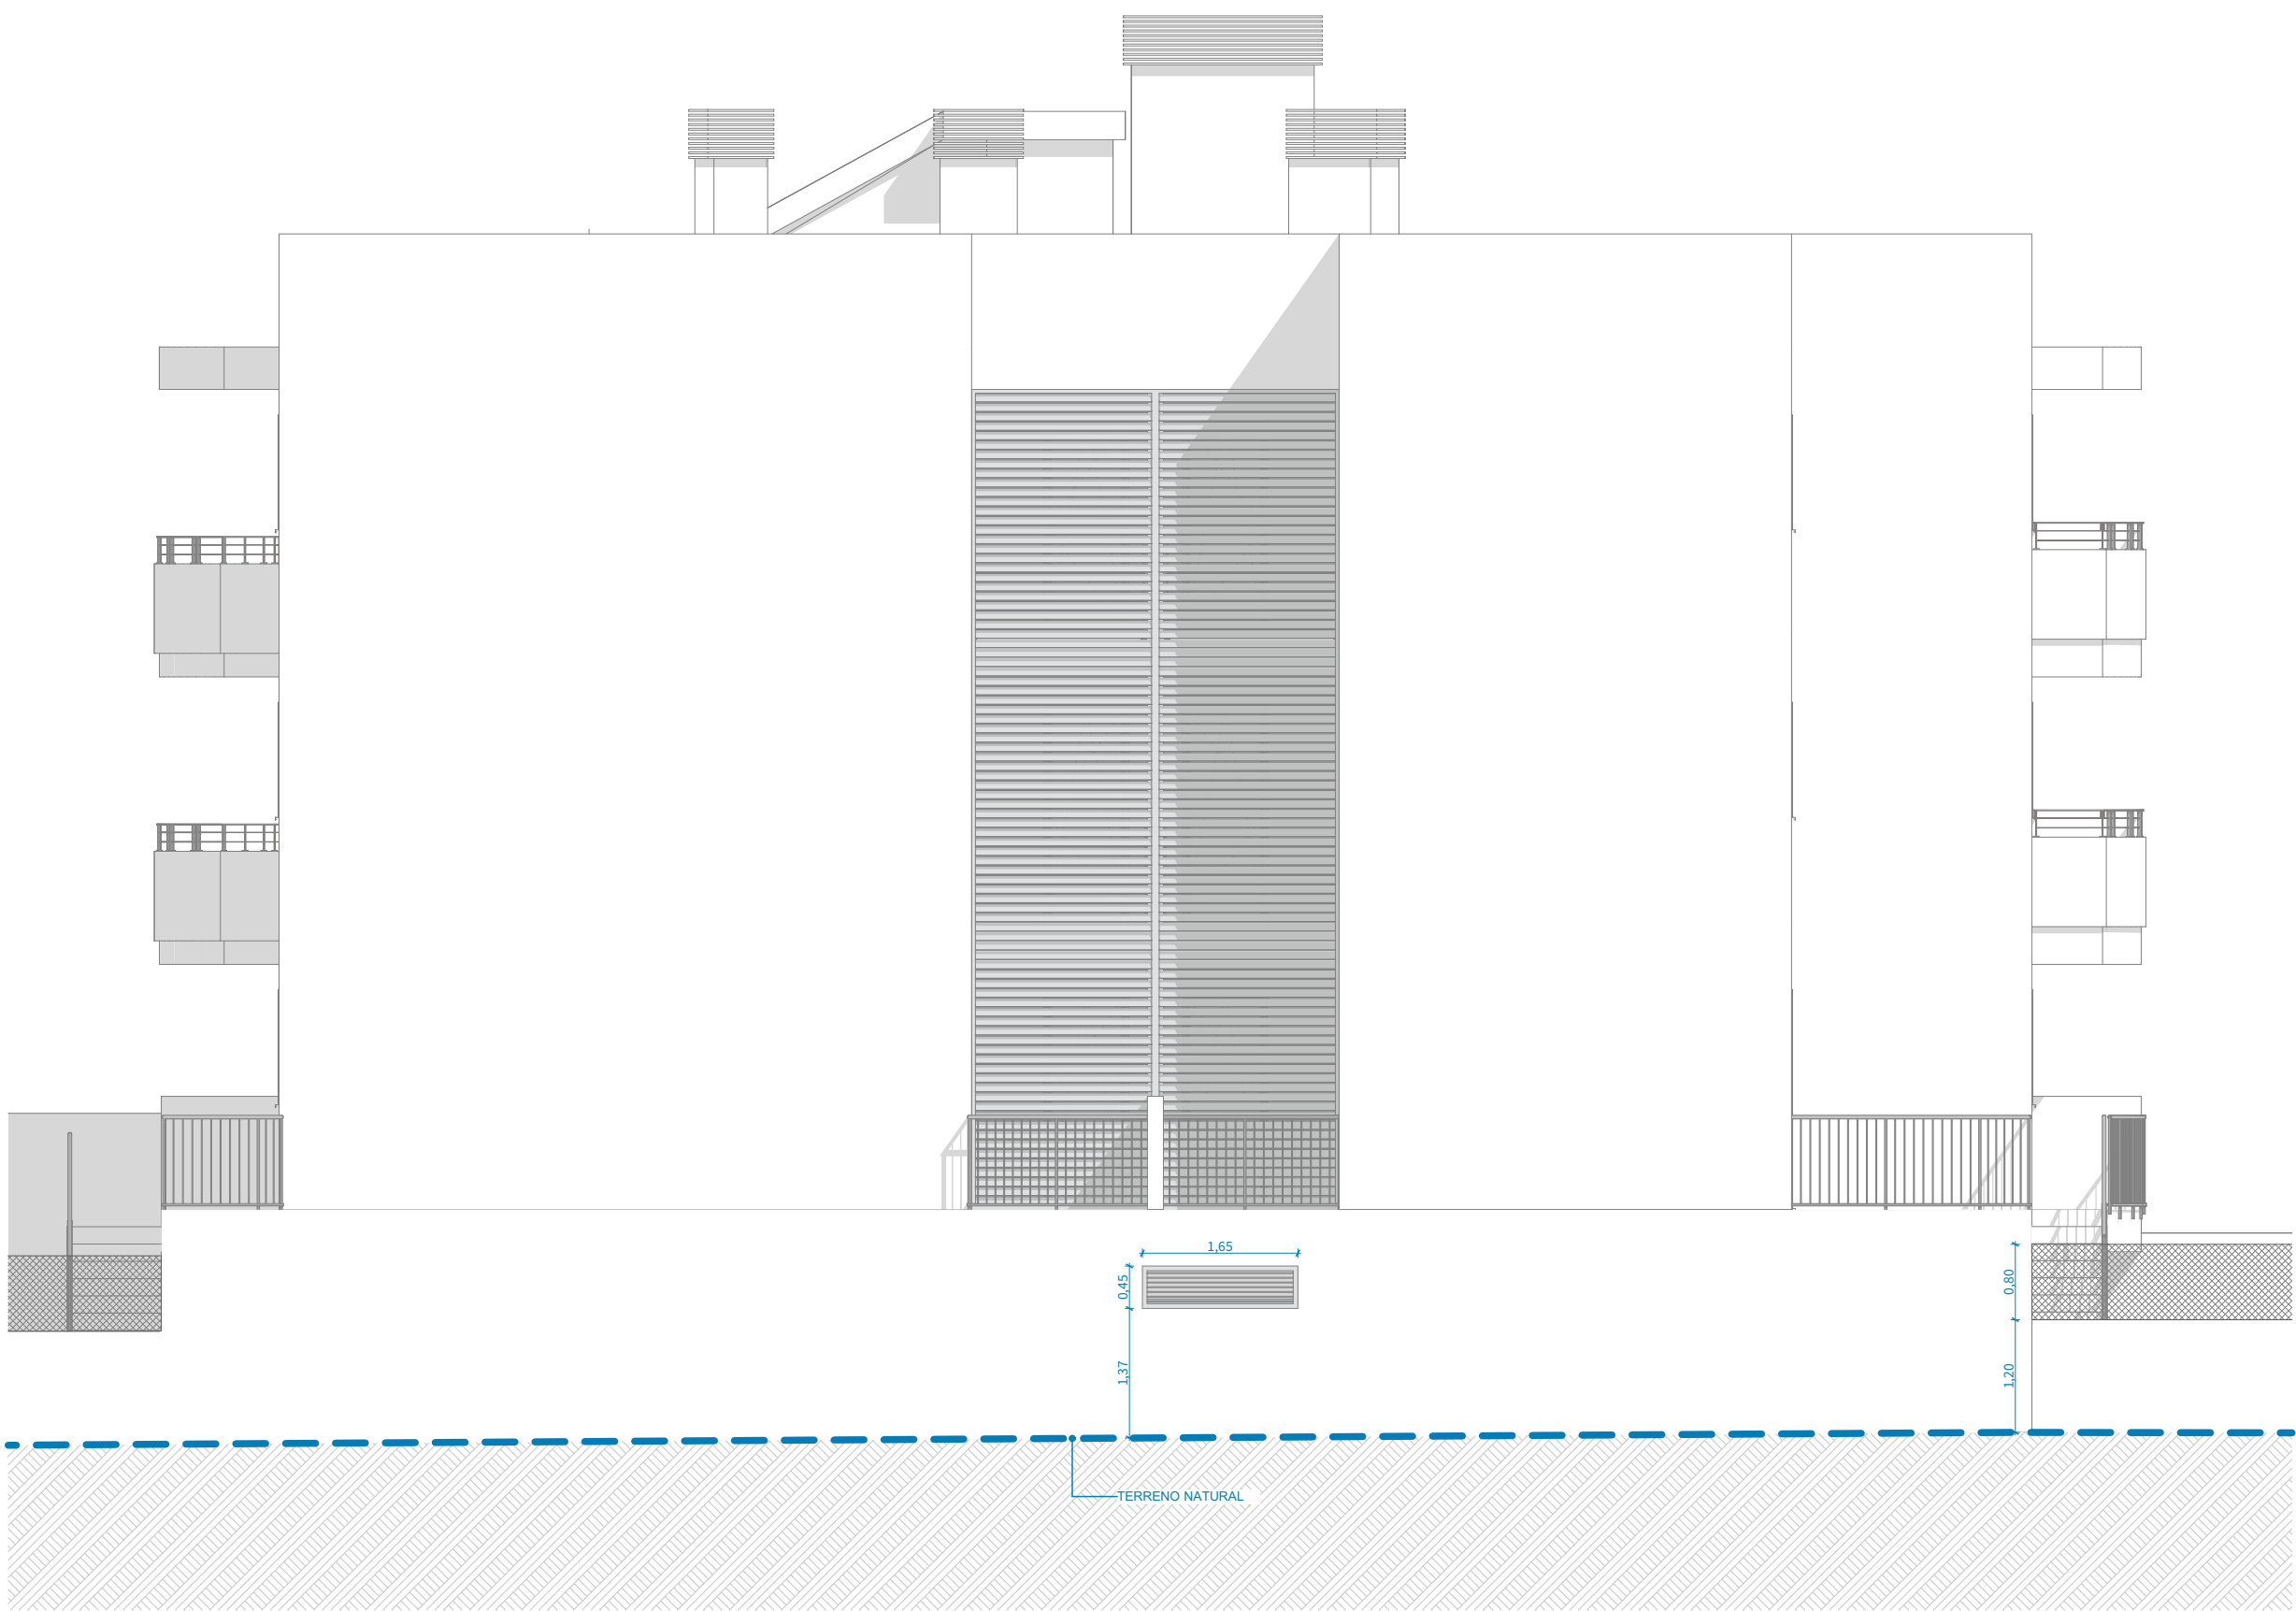

A-L02 Alzado Lateral 02 1:75

3239_20230214_SUBS DEF. MOD ALJIBES_BLOQUE B (II y III)_24
viv.pln
a_20210913_Junta dilatación y mod. patinillos
b_20221017_Cop. Modificadas Subs. Def. Mod. Niveles


B.08b

Bloques II y III(VPO): Alzados Laterales


escala 1:75, 1:300 Diciembre 2022

3239 FASE II Proyecto Ejecución
3 EDIFICIOS VPO (57 VIV) Y 1 EDIFICIO VPT (12 VIV)
Bloques II, III, IV y V. Promoción privada
Situación: Parcelas 4 y 5 del RES-50,
MAGALUF, CALVIÀ
Promotor: PROMOCIONES VISTARGA S.L.


anselmo català mayol
maria marqués garcía
arquitectos en representación de la sociedad
ARQUITECTURA PUNTA 3 m a s S.L.P.
c/ Vicenç Ensenyat n°41, 1º. 7300 INCA. Mallorca
tel: 971 50 47 12 fax: 971 50 22 59
secretaria@arquitecturapunta.com

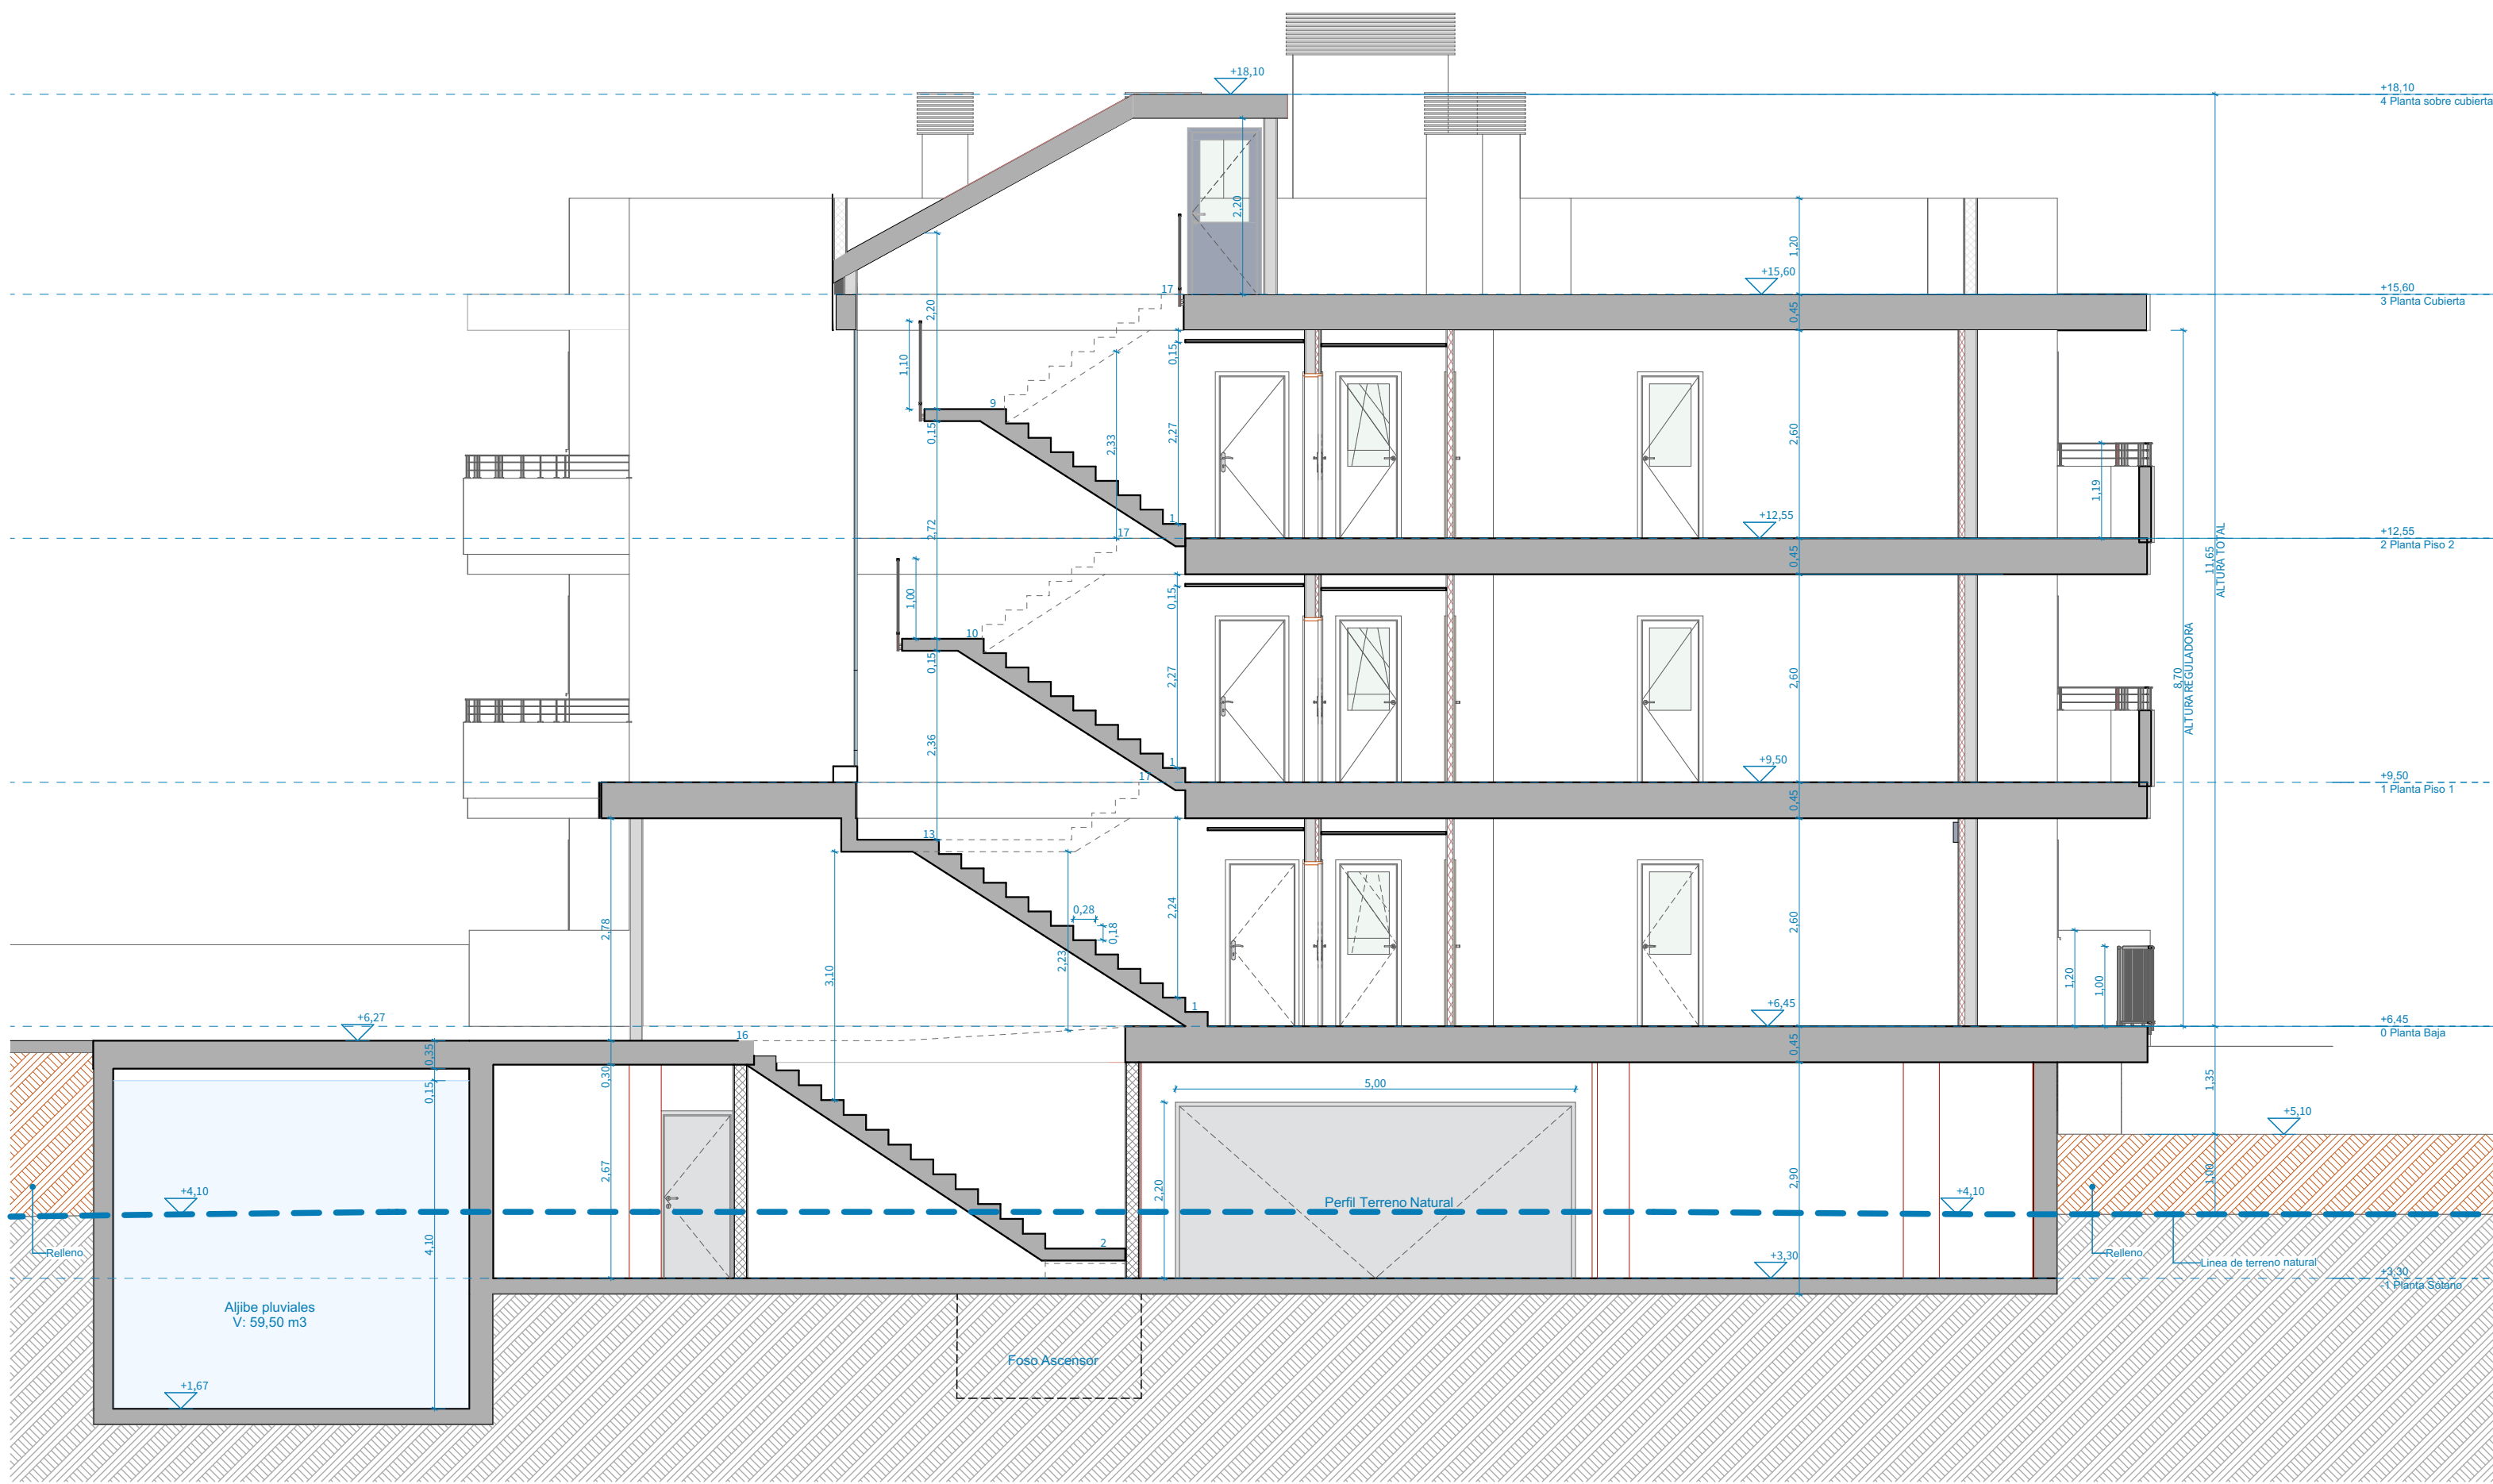

1:75 Sección Transversal Escalera S-01-T

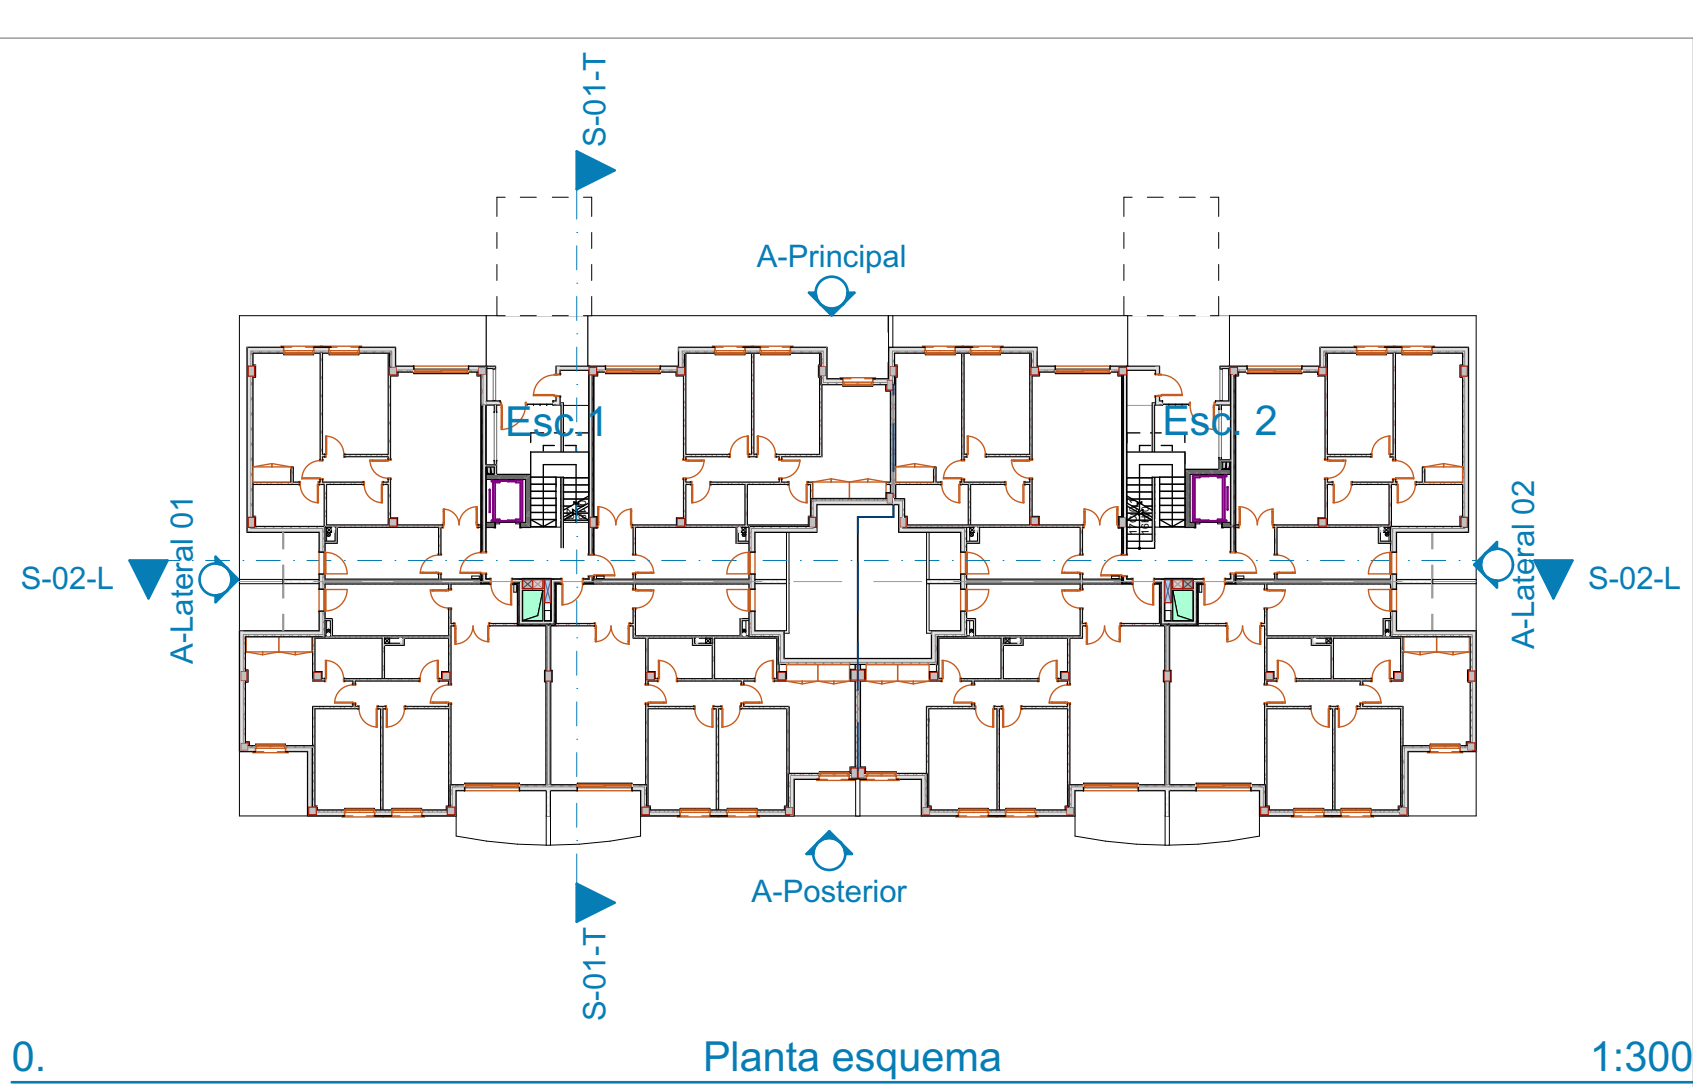

0. Planta esquema 1:300

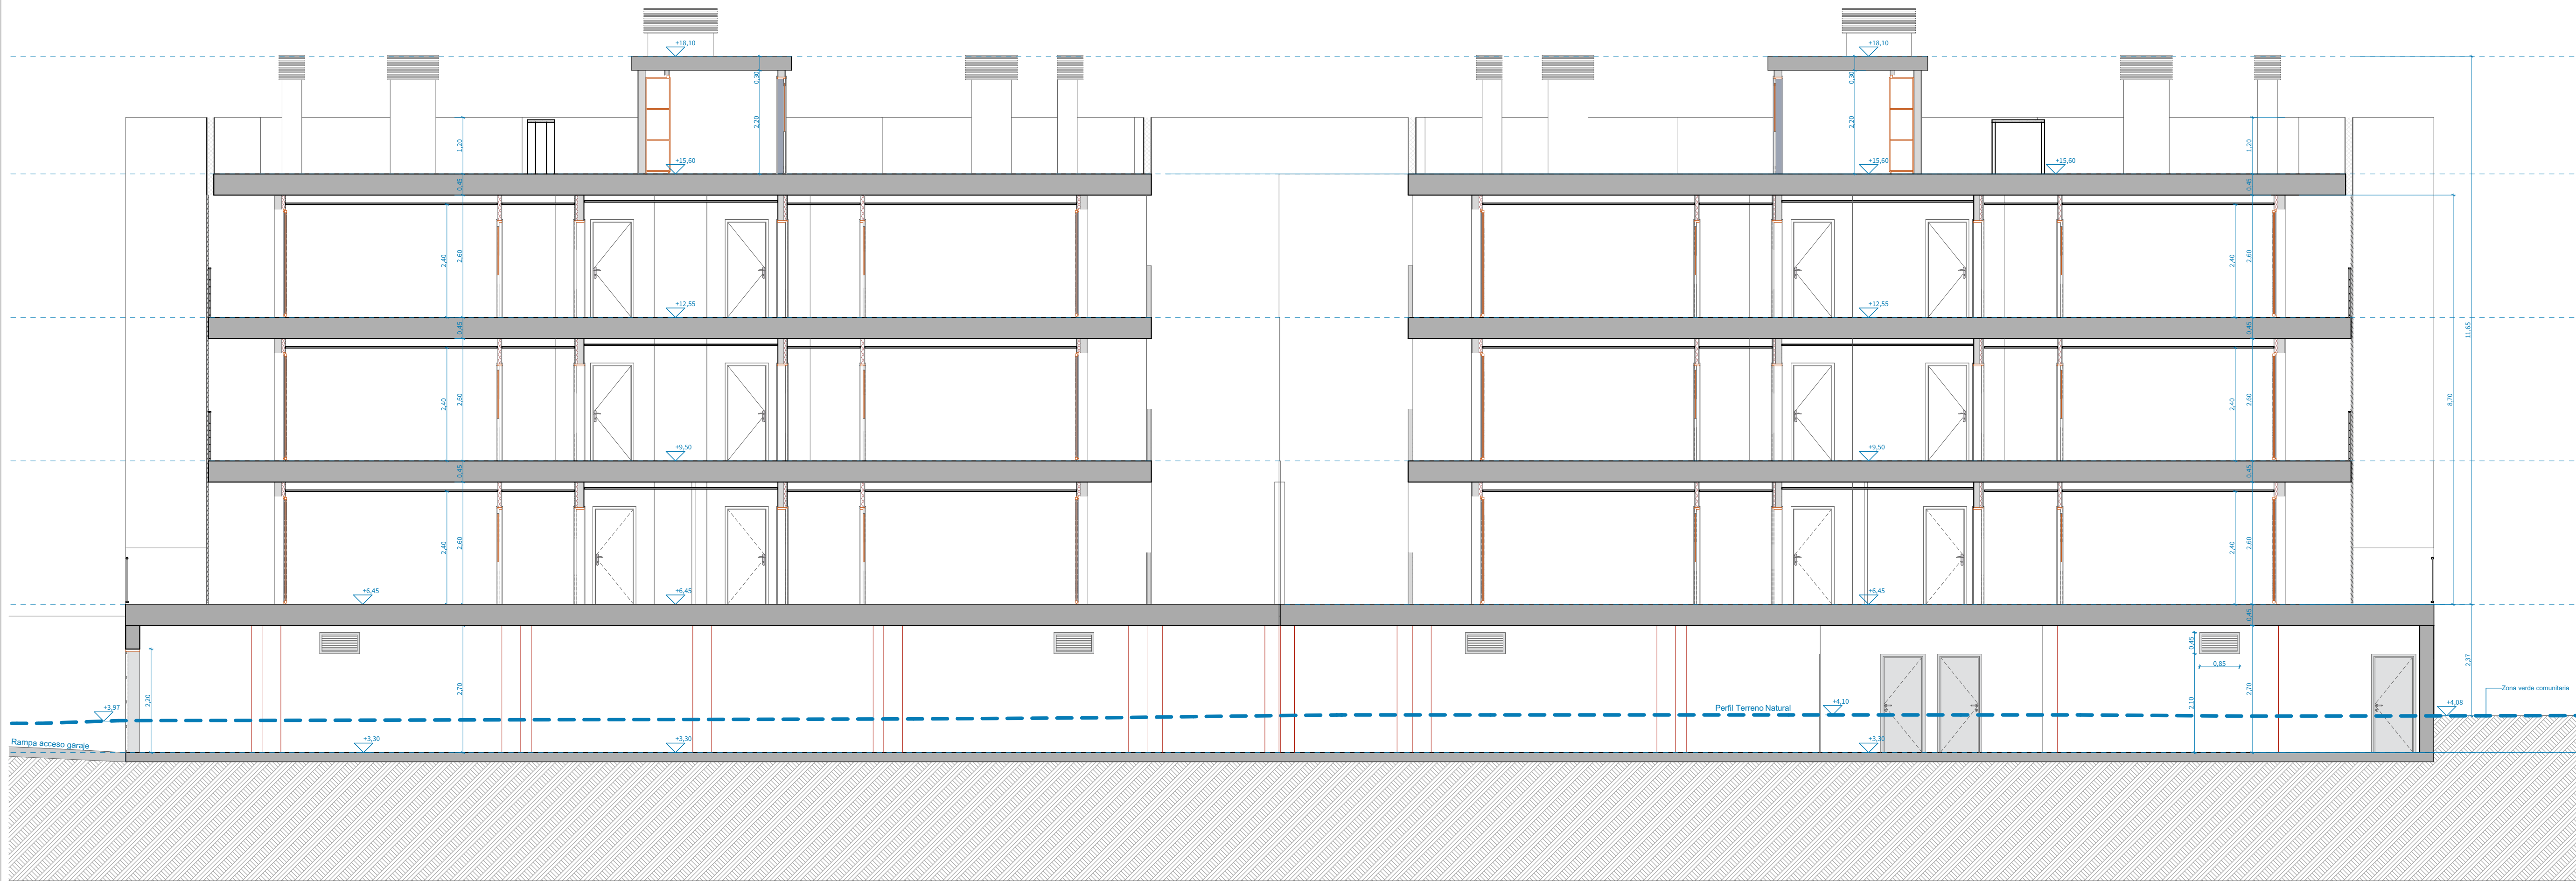

S-02-L Sección Longitudinal 1:75

3239_20230214_SUBS DEF_MOD ALJIBES_BLOQUE B (II y III)_24
viv.pln
a_20210913_junta dilatación y mod. patinillos
b_20221017_Cop. Modificadas Subs. Def._Mod. Niveles
c_20221205_Cop. Mod._Subs. Def._Mod. Aljibes y altura torreón esc.

B.09c

Bloques II y III(VPO):
Sec.Transv. y Sec.Longitud.

escala 1:75, 1:300 Diciembre 2022

3239 FASE II Proyecto Ejecución
3 EDIFICIOS VPO (57 VIV) Y 1 EDIFICIO VPT (12 VIV)
Bloques II, III, IV y V. Promoción privada
Situación: Parcelas 4 y 5 del RES-50,
MAGALUF, CALVIÀ
Promotor: PROMOCIONES VISTARGA S.L.

anselmo català mayol
maria marqués garcia
arquitectos en representación de la sociedad
ARQUITECTURA PUNTA 3 m a s S.L.P.
c/ Vicenç Ensenyat n°41, 1º. 7300 INCA. Mallorca
tel: 971 50 47 12 fax: 971 50 22 59
secretaria@arquitecturapunta.com

AP3+
estudio de arquitectura punta