


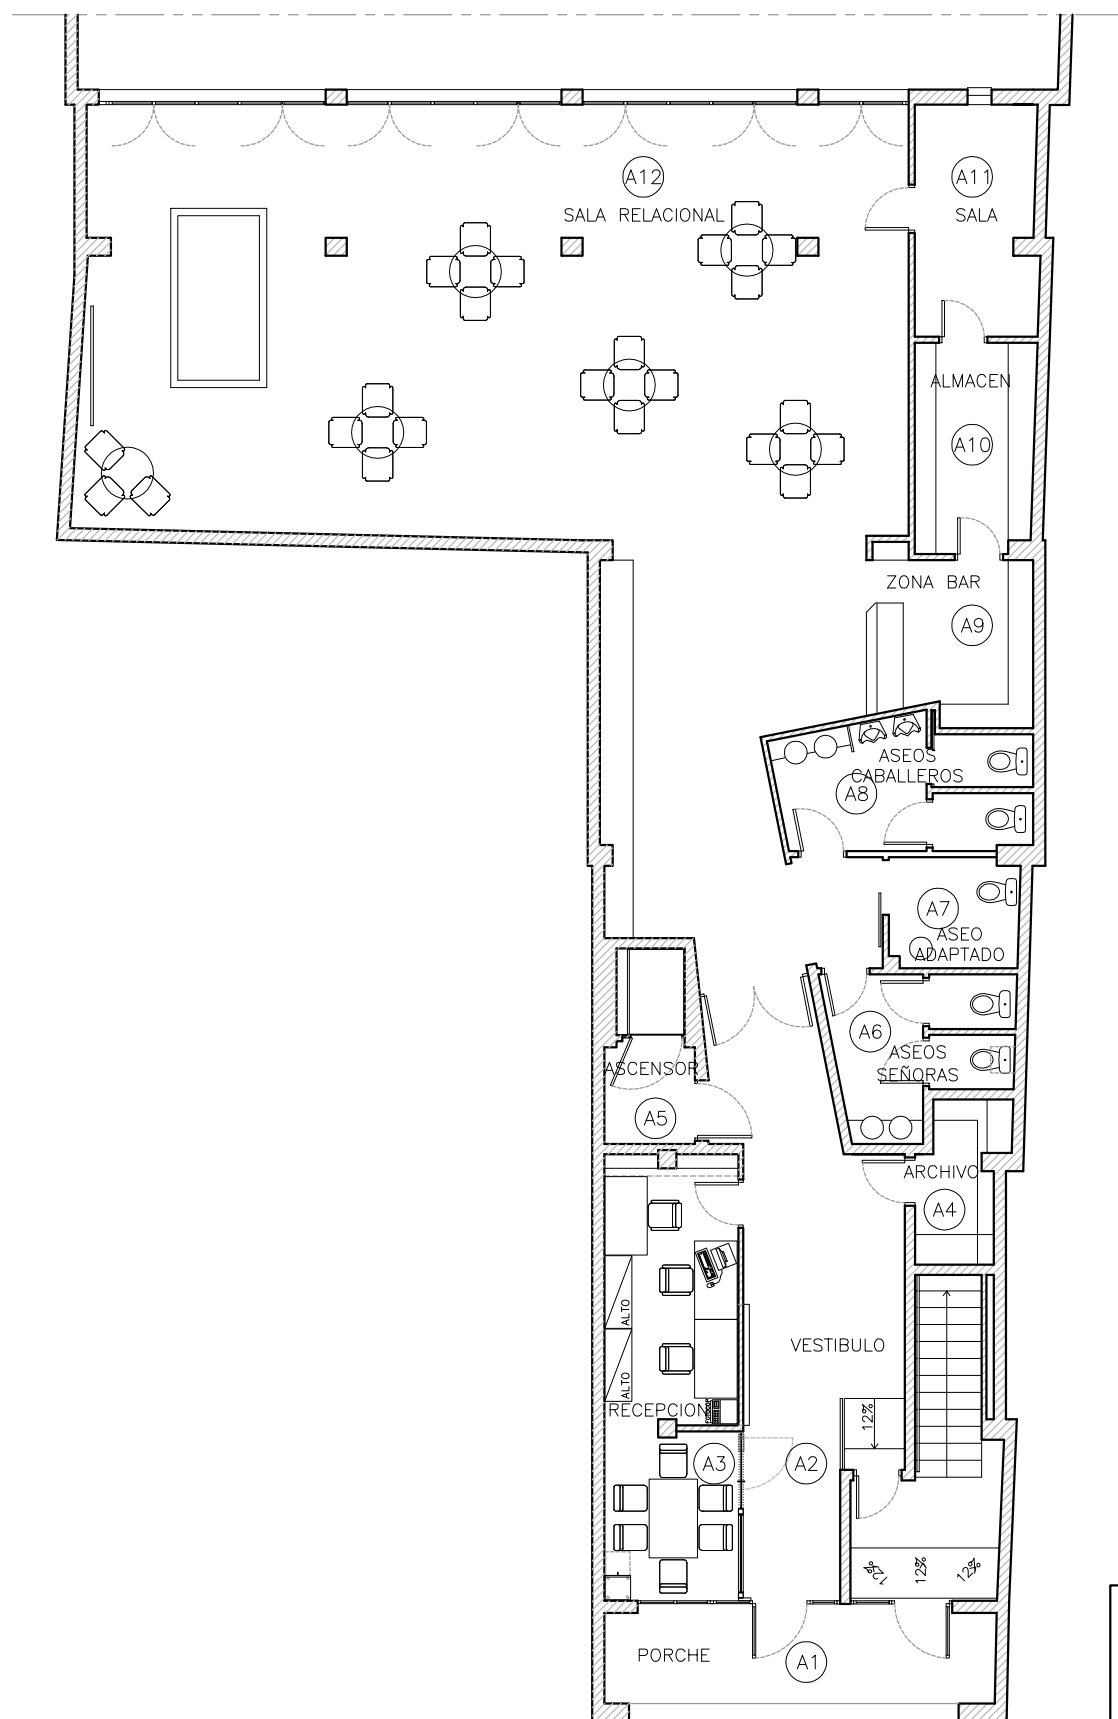

PLANTA GENERAL


CUADRO DE SUPERFICIES		
A1	PORCHE EXTERIOR	12,13m ²
A2	VESTIBULO DISTRIBUIDOR	28,60m ²
A3	RECEPCION	16,21m ²
A4	ARCHIVO	3,61m ²
A5	ASCENSOR	4,26m ²
A6	ASEOS SEÑORAS	6,79m ²
A7	ASEO ADAPTADO	3,95m ²
A8	ASEOS CABALLEROS	8,29m ²
A9	ZONA BAR	7,53m ²
A10	ALMACEN	6,86m ²
A11	SALA	7,71m ²
A12	SALA RELACIONAL	125,07m ²

SUPERFICIE PB ÚTIL	231,02m ²
--------------------	----------------------

SUPERFICIE PB CONSTRUIDA	254,78m ²
--------------------------	----------------------

SUPERFICIE TOTAL ÚTIL	463,86m ²
-----------------------	----------------------


SUPERFICIE TOTAL CONSTRUIDA	502,40m ²
-----------------------------	----------------------

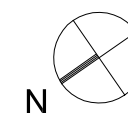

 CaixaBank FACILITIES MANAGEMENT	PROYECTO:  Fundación Bancaria "la Caixa"			ESPAICAIXA CAMPOS	
	PLANO: ACTUALIZACIÓN PLANTA DISTRIBUCIÓN				
 SIBAIX ENGINEERING	EMLAZAMIENTO: Carrer de COSME MARIA OLIVER, 23, CAMPOS, ISLAS BALEARES			Plano N°	
	ESCALA: 1:125	FECHA: ABRIL 2019	DIBUJA/REVIS: M.G.H. - J.C.F.		

Sibaix Ingeniería



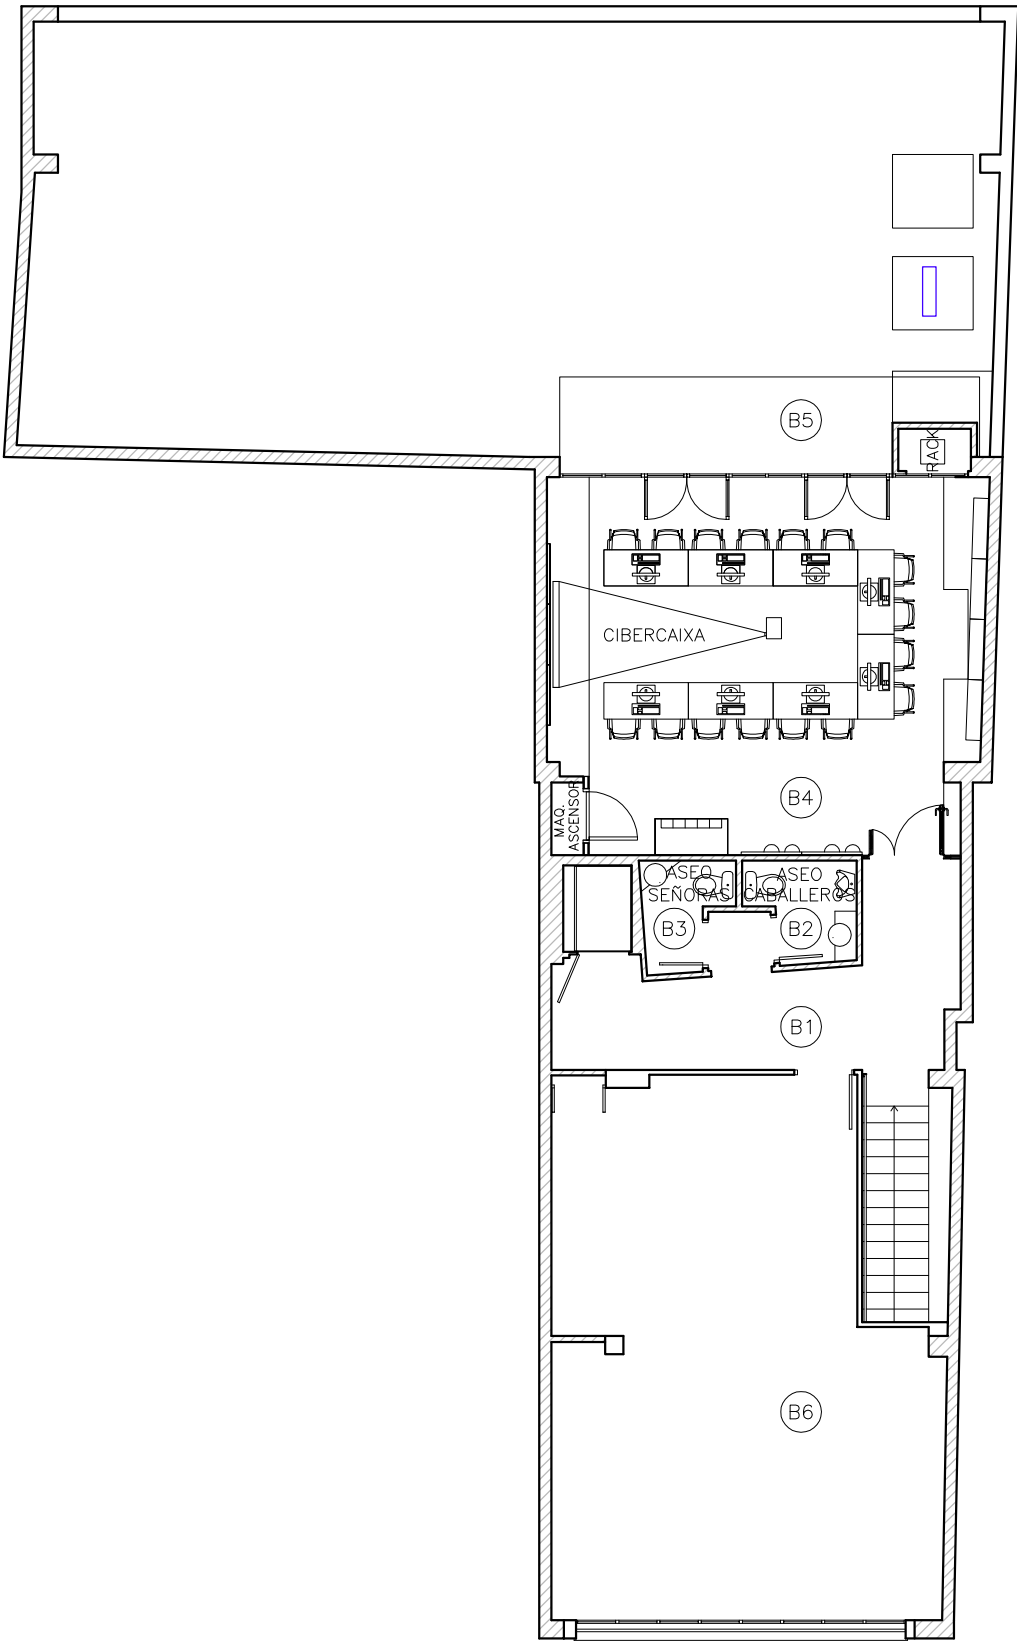


CUADRO DE SUPERFICIES P1		
B1	DISTRIBUIDOR	15,24m ²
B2	ASEO CABALLEROS	2,72m ²
B3	ASEO SEÑORAS	2,33m ²
B4	CIBERCAIXA	45,26m ²
B5	ESPACIO 1	115,05m ²
B6	ESPACIO 2	52,23m ²

SUPERFICIE ÚTIL P1	232,84m ²
--------------------	----------------------

SUPERFICIE CONSTRUIDA P1	247,62m ²
--------------------------	----------------------

SUPERFICIE TOTAL ÚTIL	463,86m ²
-----------------------	----------------------

SUPERFICIE TOTAL CONSTRUIDA	502,40m ²
-----------------------------	----------------------

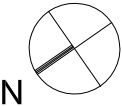



CaixaBank
FACILITIES MANAGEMENT



Sibaix Ingeniería

PROYECTO:

Fundación Bancaria
"la Caixa"

ESPAICAIXA CAMPOS

PLANO:
ACTUALIZACIÓN PLANTA DISTRIBUCIÓN

EMPLAZAMIENTO:
Carrer de COSME MARIA OLIVER, 23, CAMPOS, ISLAS BALEARES

ESCALA:
1:125

FECHA:
ABRIL 2019

DIBUJA/REVIS:
M.G.H. - J.C.F.

Plano N°:

0