



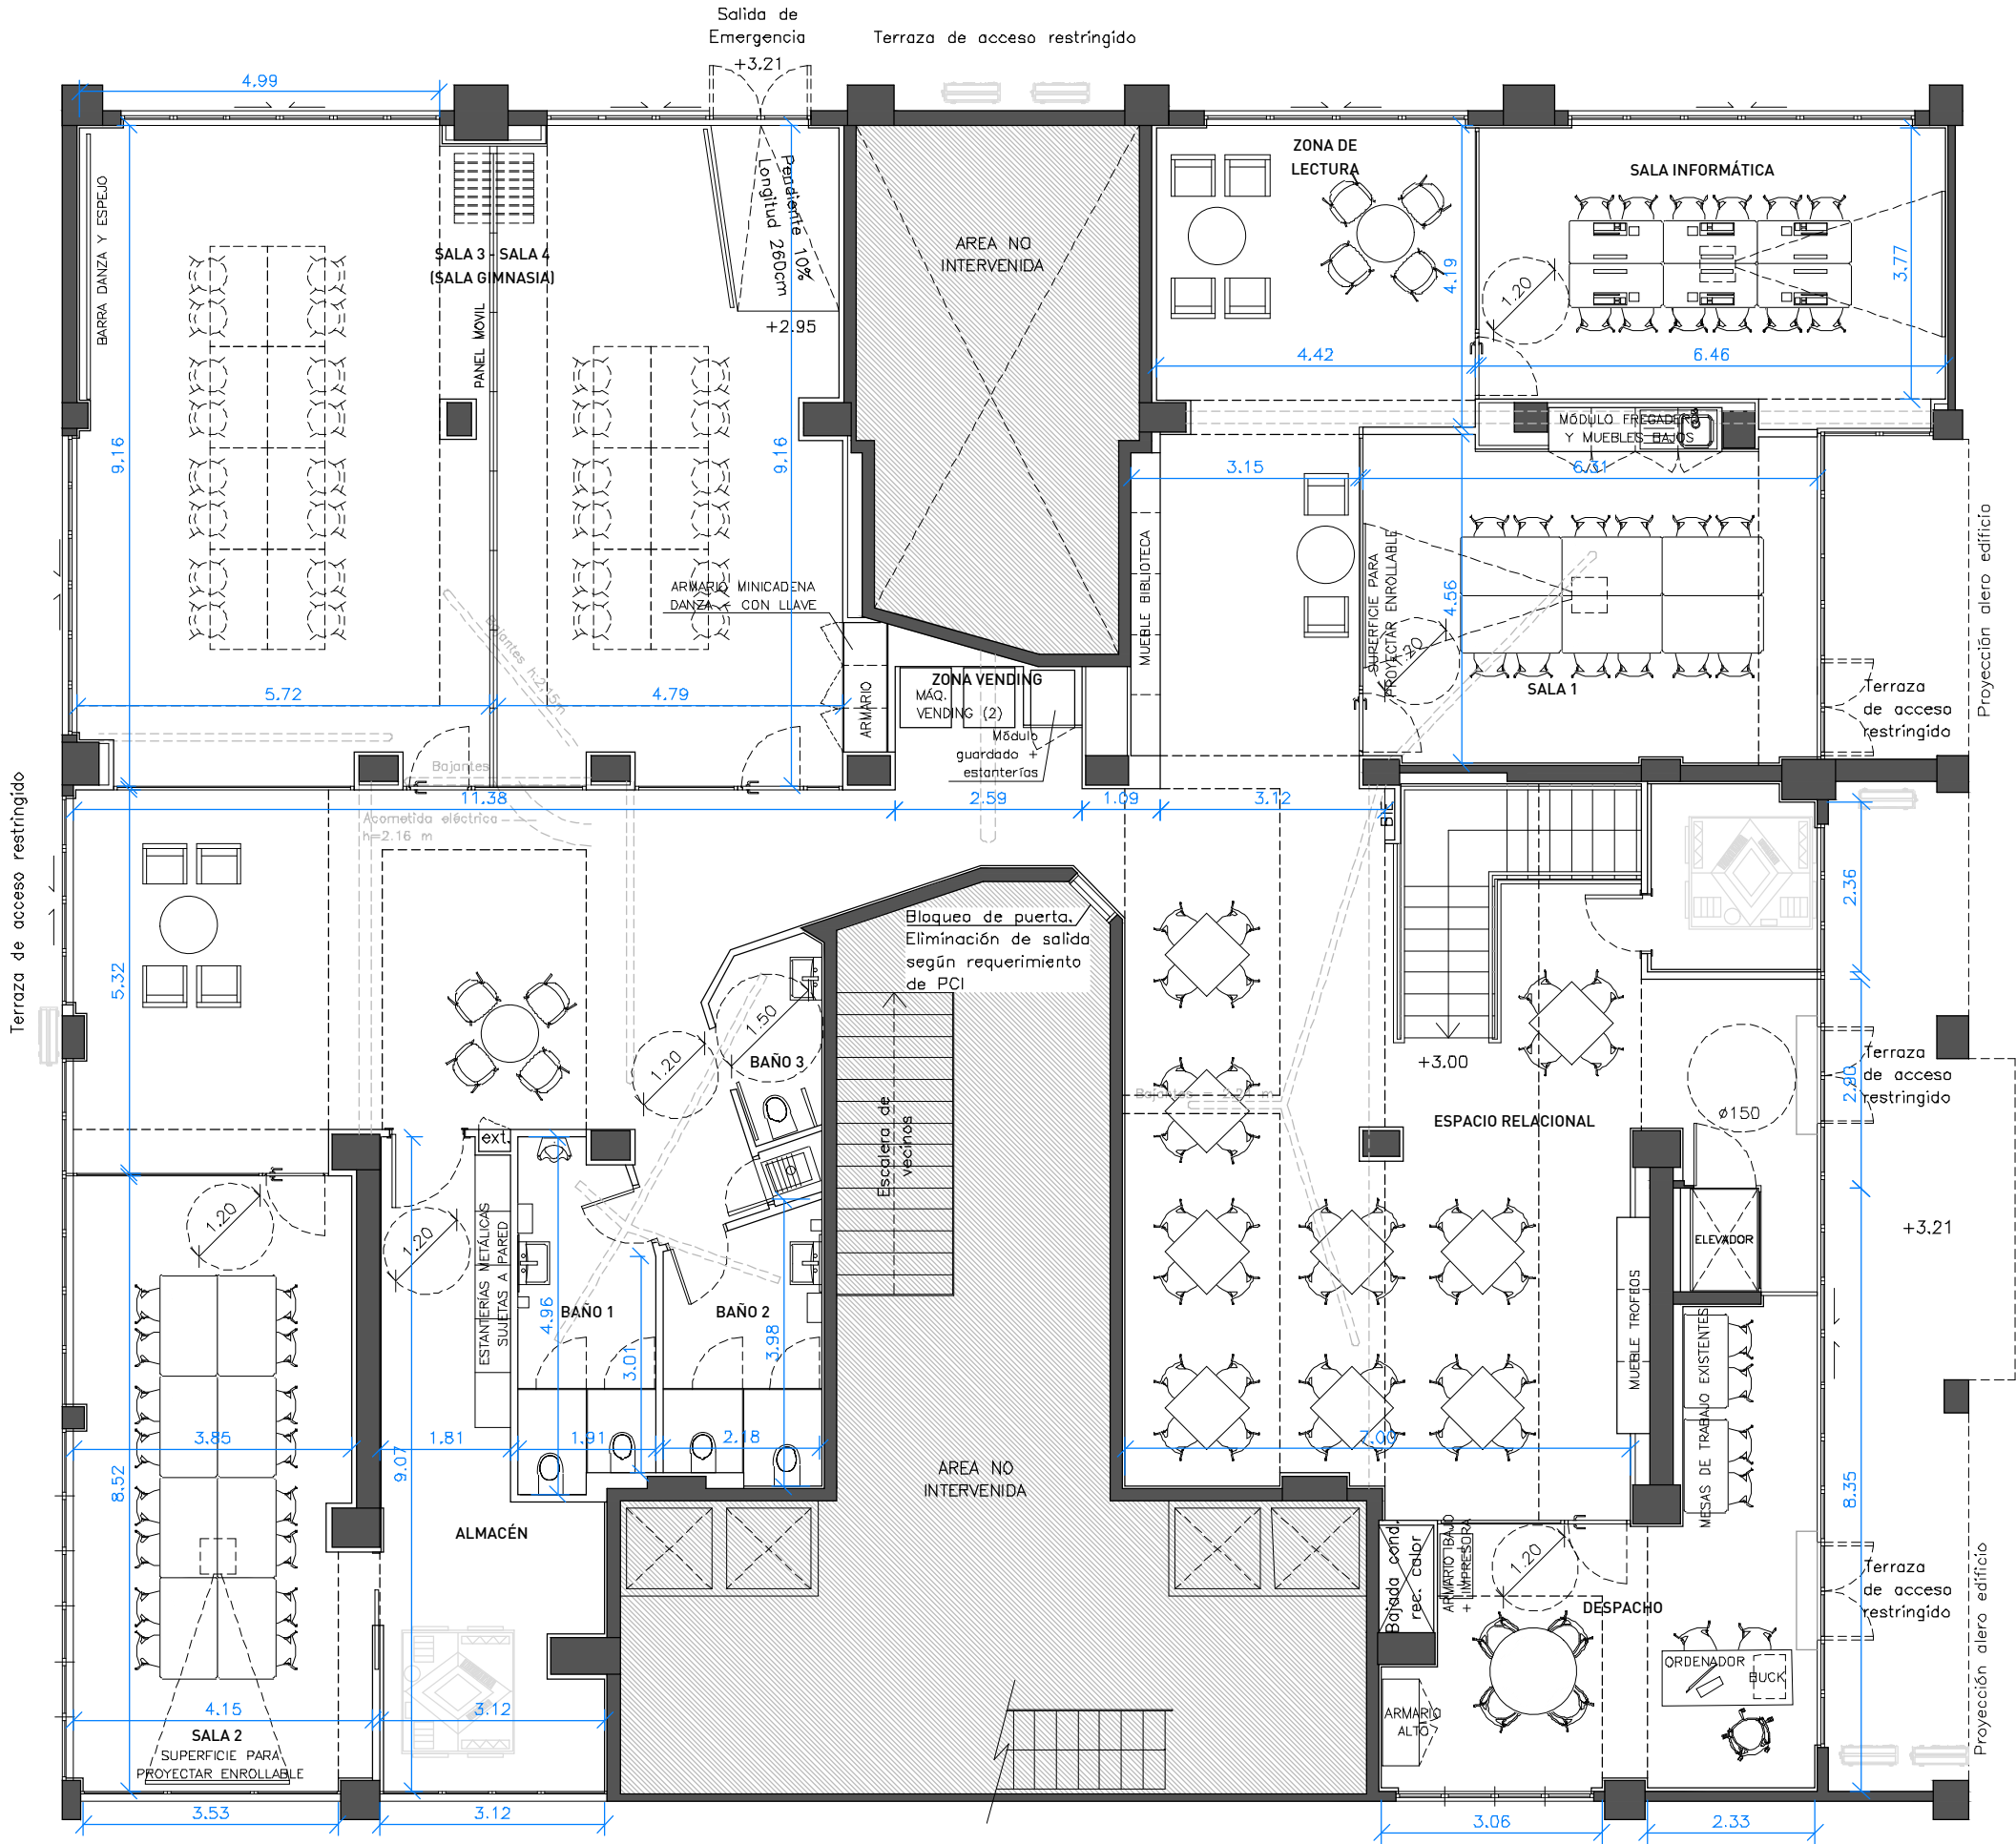

PLANTA PRIMERA
PROPUESTA
E: 1/100

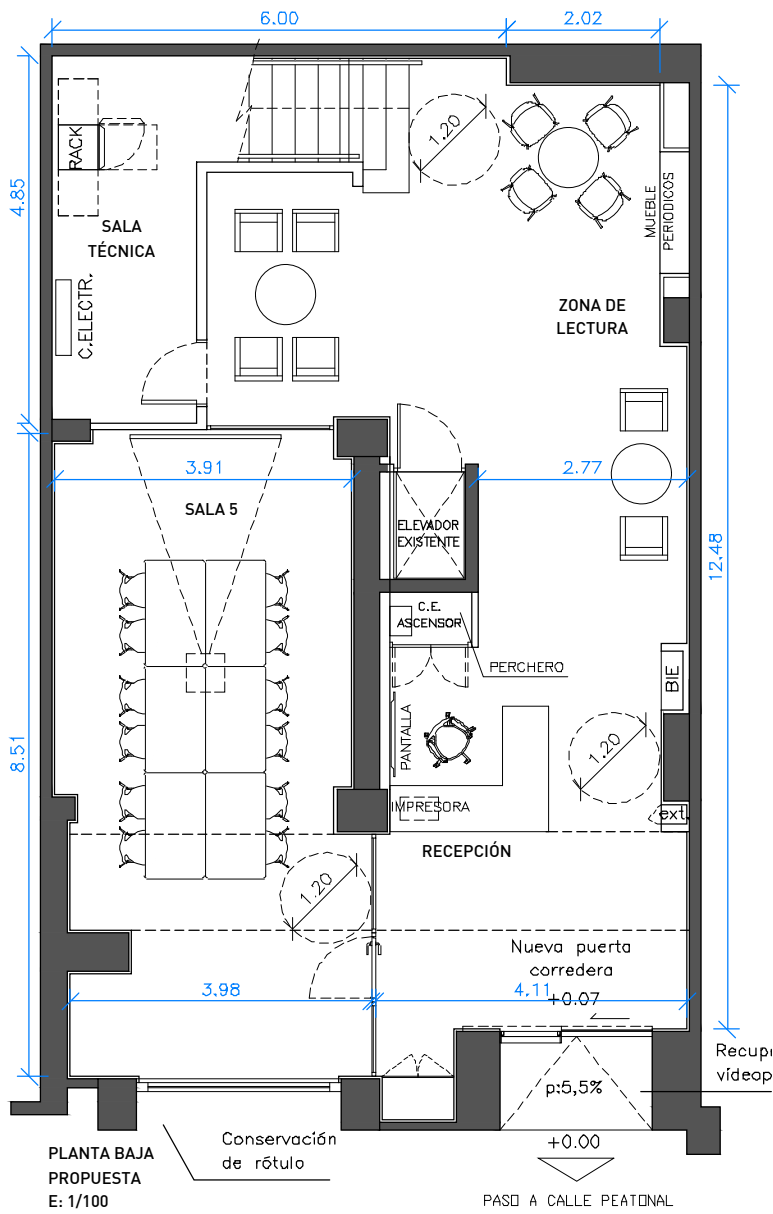

PLANTA BAJA
PROPUESTA
E: 1/100

NOMBRE DEL ESPACIO	SUP. INTERIOR
ACCESO	2.60 m2
RECEPCIÓN	23.50 m2
ZONA LECTURA PLANTA BAJA	31.53 m2
SALA 5	32.75 m2
ALMACÉN BAJO ESCALERA	9.19 m2
ESPACIO RELACIONAL	7.30 m2
DIRECCIÓN	27.75 m2
DISTRIBUIDOR SALAS	19.63 m2
SALA RECUPERADOR	6.01 m2
SALA 1	28.48 m2
SALA INFORMÁTICA	25.32 m2
DISTRIBUIDOR SALA DE LECTURA	15.46 m2
ZONA DE VENDING	4.44 m2
ZONA LECTURA PLANTA ALTA	18.54 m2
SALA 3	51.45 m2
SALA 4	39.52 m2
RAMPA SALA 4	4.27 m2
SALA 2	33.41 m2
ALMACÉN	21.03 m2
DISTRIBUIDOR BAÑOS	4.38 m2
BAÑO 1	8.55 m2
BAÑO 2	7.73 m2
BAÑO 3	3.45 m2
VERTEDERO	0.64 m2
ESCALERA PLANTA BAJA	4.17 m2
ESCALERA PLANTA ALTA	7.30 m2
SUP. ÚTIL PLANTA BAJA	101.14 m2
SUP. ÚTIL PLANTA ALTA	424.92 m2
TOTAL SUP. ÚTIL	526.06 m2
SUP. CONSTRUIDA PLANTA BAJA	123.66 m2
SUP. CONSTRUIDA PLANTA ALTA	481.34 m2
TOTAL SUP. CONSTR.	605.00 m2

PROYECTO EJECUTIVO
ESPLAI PALMA ES FORTI
CARRER FRANCESC MARTI I MORA 1
PALMA DE MALLORCA

PLANTA PROPUESTA P-01
31/07/2020 A3 1:100
PROPIETARIO / PROMOTOR
Fundació Bancària "la Caixa"

ARQUITECTOS
PAU MILLET 32622-4
XAVIER RAMONEDA 32560-0
T: +34 934762811 - F: +34 934762812
c/ Bailén 197, 1º 2º 8037 Barcelona
mirag@mirag.net www.mirag.net

MIRAG