
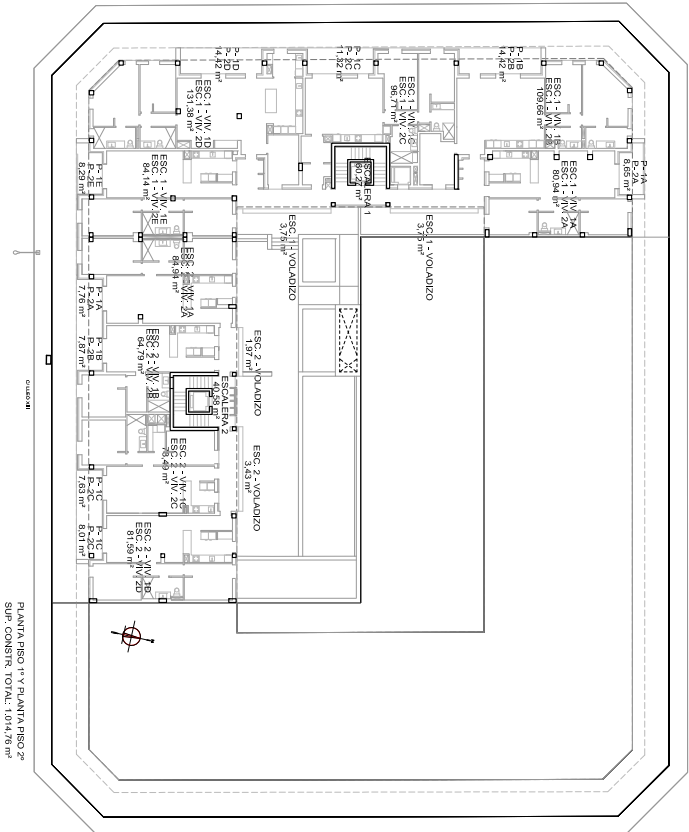


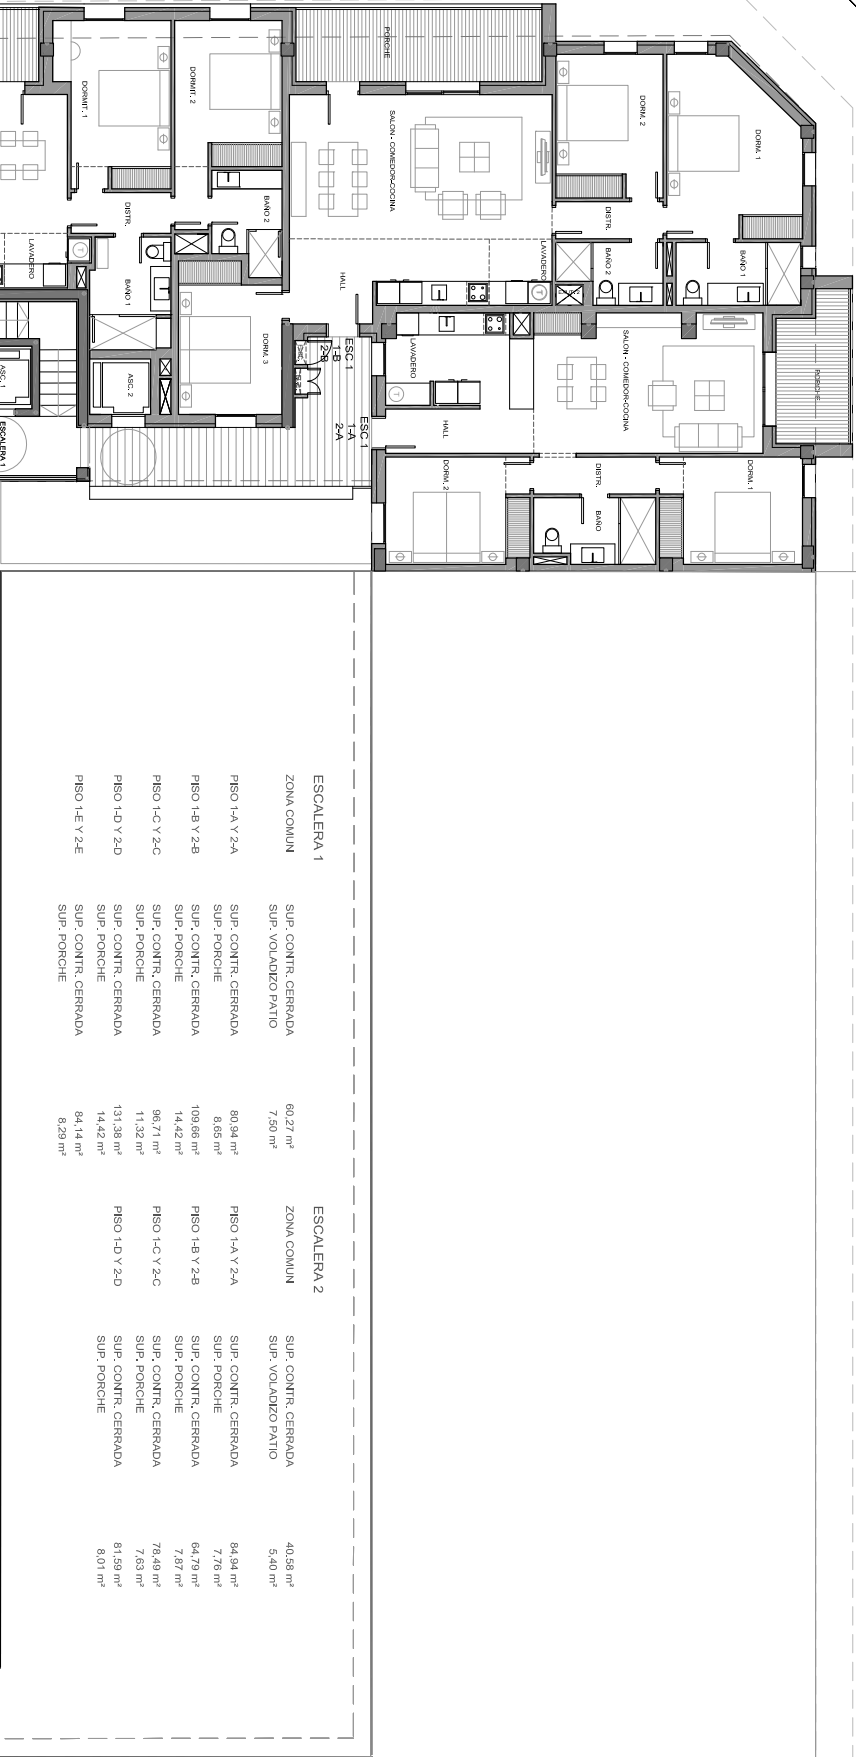

PL. PISO 1º - 6 VIVIENDAS - 2 DORMITORIOS
2 VIVIENDAS - 3 DORMITORIOS
1 VIVIENDAS - 1 DORMITORIOS

PL. PISO 2º - 6 VIVIENDAS - 2 DORMITORIOS
2 VIVIENDAS - 3 DORMITORIOS
1 VIVIENDAS - 1 DORMITORIOS

PLANTA PISO 1º Y PLANTA PISO 2º
SUP. CONSTR. TOTAL 1.014,76 m²

C/ FELANITX

C/ LLEÓ XIII

PLANTA PISO 1º Y PLANTA PISO 2º
SUP. CONSTR. TOTAL 1.014,76 m²

RAFAEL BALAGUER PRUNES

ARQUITECTO

PROYECTO -

C/. PERE DEZCALLAR NET 10 3-C 0703 PALMA MALLORCA
T. 97 172 53 17 FAX - 97 172 26 59 rafaelprunes@balaguer.com
C/ ESCOLA NACIONAL C/ FELANITX C/ LLEÓ XIII
T.M. PALMA.

PROPIETARIO - PALMA PORTALS S.L.

PLANO - PLANTA PISO 1º Y PLANTA PISO 2º
DISTRIBUCIÓN Y MOBILIARIO

MODIF. 1: NOVIEMBRE 2021 A-1 E: 1/100
MODIF. 2: OCTUBRE 2022 A-3 E: 1/200
MODIF. 3:

691/20

04.2