



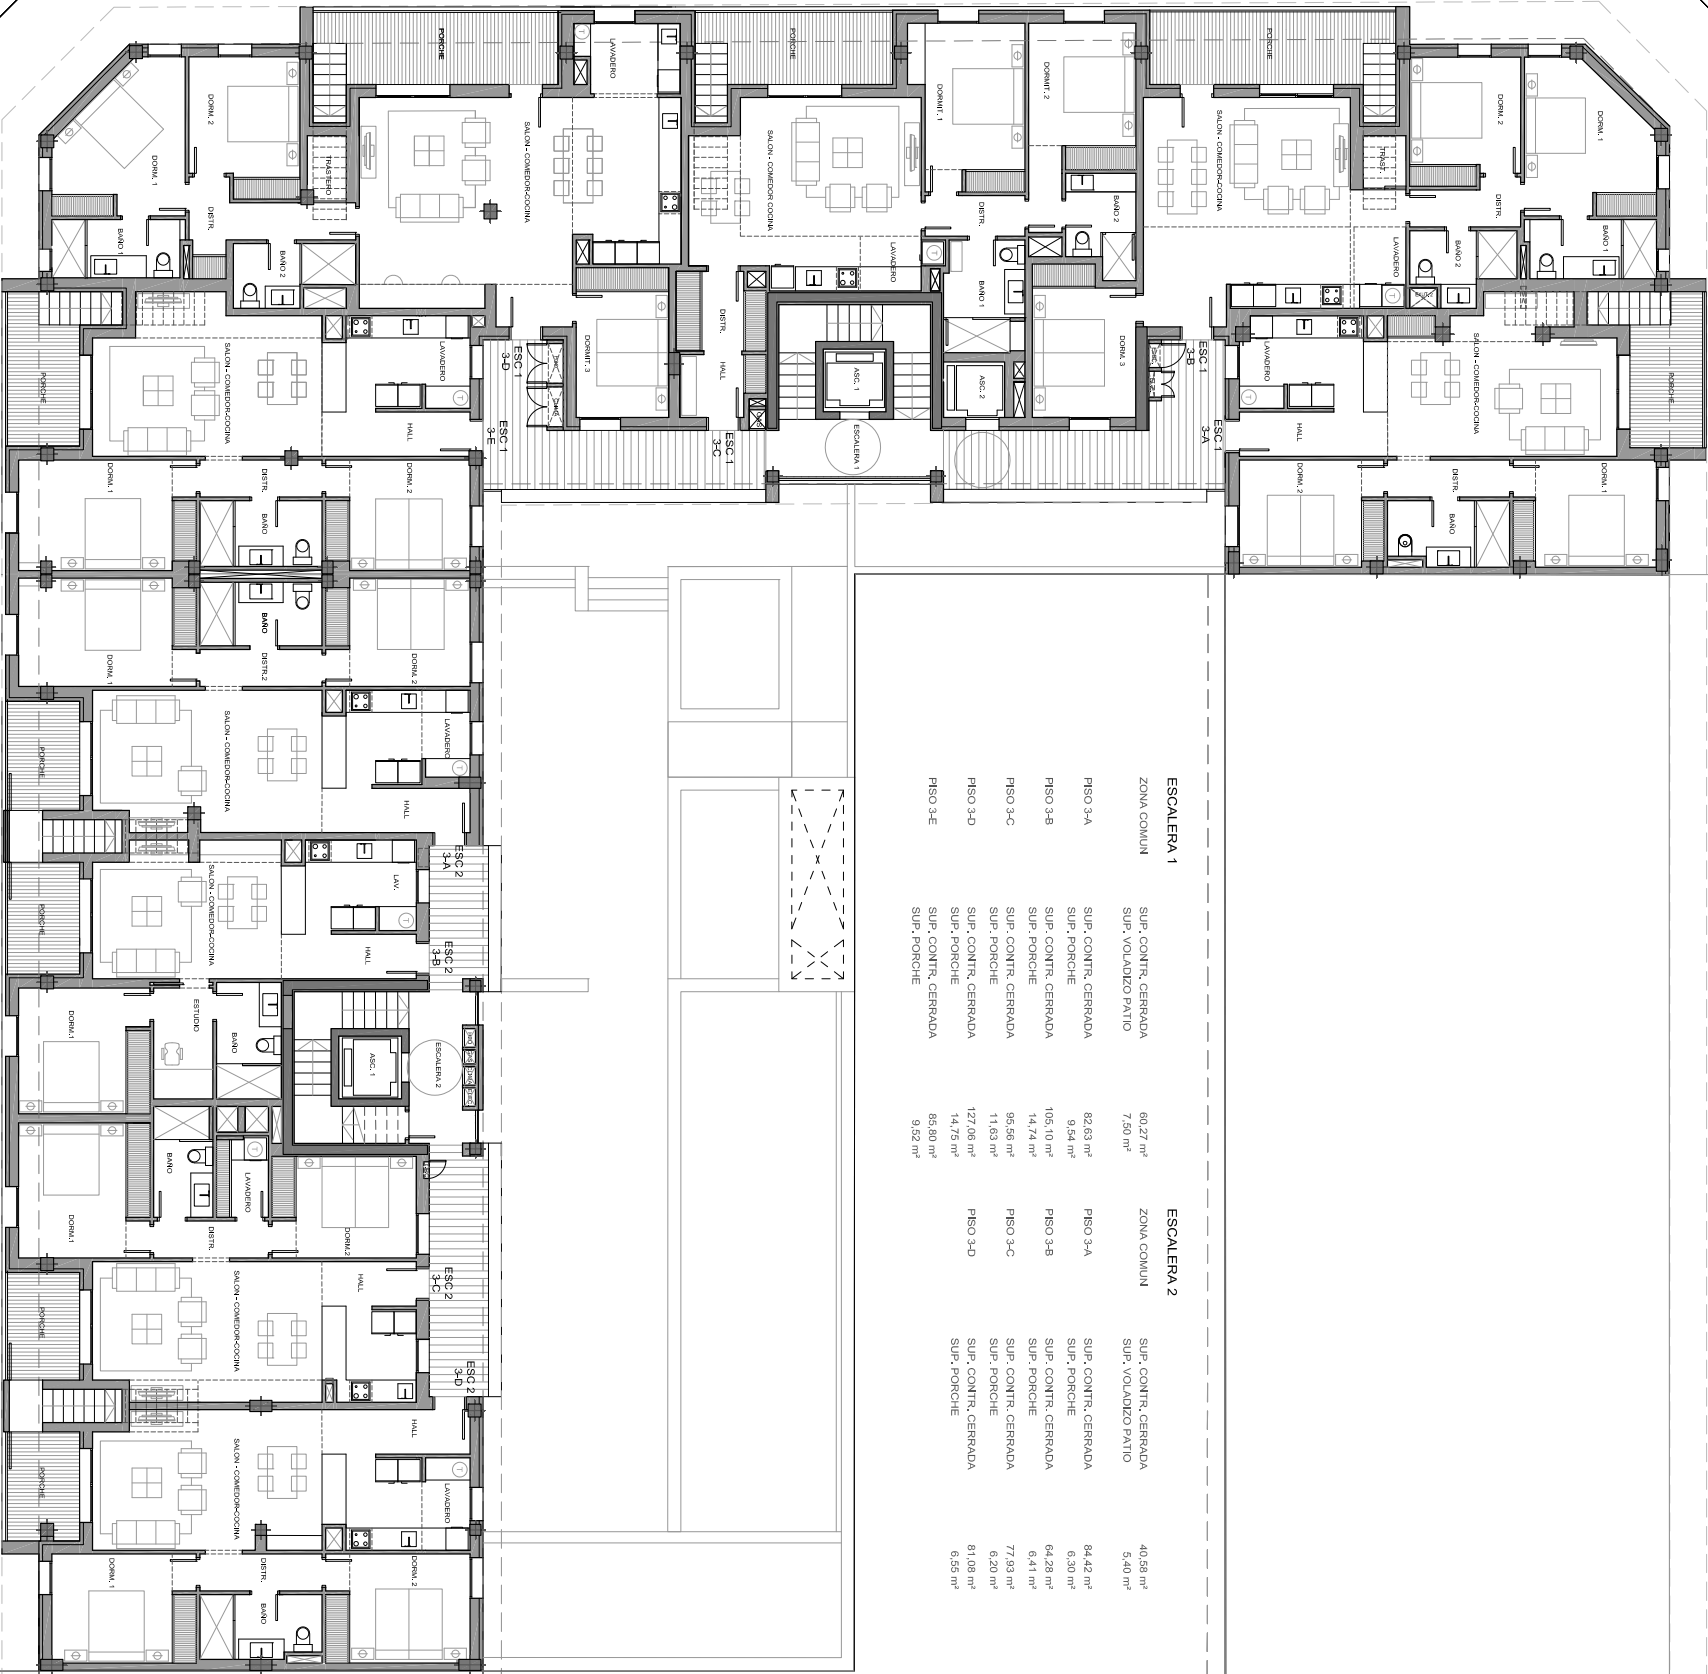

ESCALERA 1		ESCALERA 2	
ZONA COMUN		ZONA COMUN	
SUP. CONTR. CERRADA	60,27 m²	SUP. CONTR. CERRADA	40,58 m²
SUP. VOLADO PATIO	7,50 m²	SUP. VOLADO PATIO	5,40 m²
PISO 3-A		PISO 3-A	
SUP. CONTR. CERRADA	82,63 m²	SUP. CONTR. CERRADA	84,42 m²
SUP. PORCHE	9,54 m²	SUP. PORCHE	6,30 m²
PISO 3-B		PISO 3-B	
SUP. CONTR. CERRADA	105,10 m²	SUP. CONTR. CERRADA	64,28 m²
SUP. PORCHE	14,74 m²	SUP. PORCHE	6,41 m²
PISO 3-C		PISO 3-C	
SUP. CONTR. CERRADA	95,56 m²	SUP. CONTR. CERRADA	77,93 m²
SUP. PORCHE	11,63 m²	SUP. PORCHE	6,20 m²
PISO 3-D		PISO 3-D	
SUP. CONTR. CERRADA	127,06 m²	SUP. CONTR. CERRADA	81,08 m²
SUP. PORCHE	14,75 m²	SUP. PORCHE	8,08 m²
PISO 3-E			
SUP. CONTR. CERRADA	85,80 m²		
SUP. PORCHE	9,52 m²		

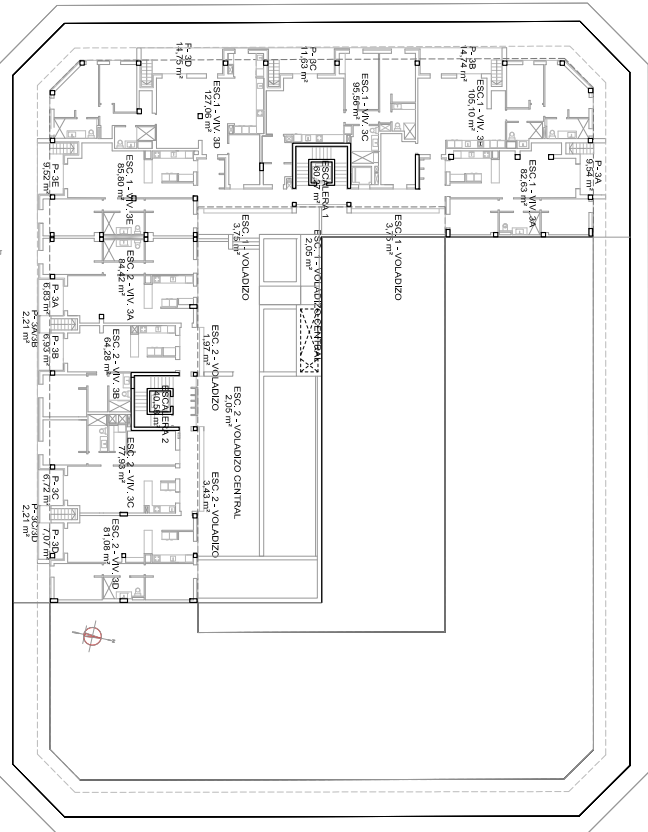

PL. PISO 3º - 6 VIVIENDAS - 2 DORMITORIOS
2 VIVIENDAS - 3 DORMITORIOS
1 VIVIENDAS - 1 DORMITORIOS

RAFAEL BALAGUER PRUNES

ARQUITECTO

PROYECTO -
T.M. PALMA.

PROPIETARIO - PALMA PORTALS S.L.

PLANO - PLANTA PISO 3º

DISTRIBUCION Y MOBILIARIO

691/20

MODIF. 1: NOVIEMBRE 2021
MODIF. 2: OCTUBRE 2022
MODIF. 3:

A-1 E: 1/100
A-3 E: 1/200

05.2