



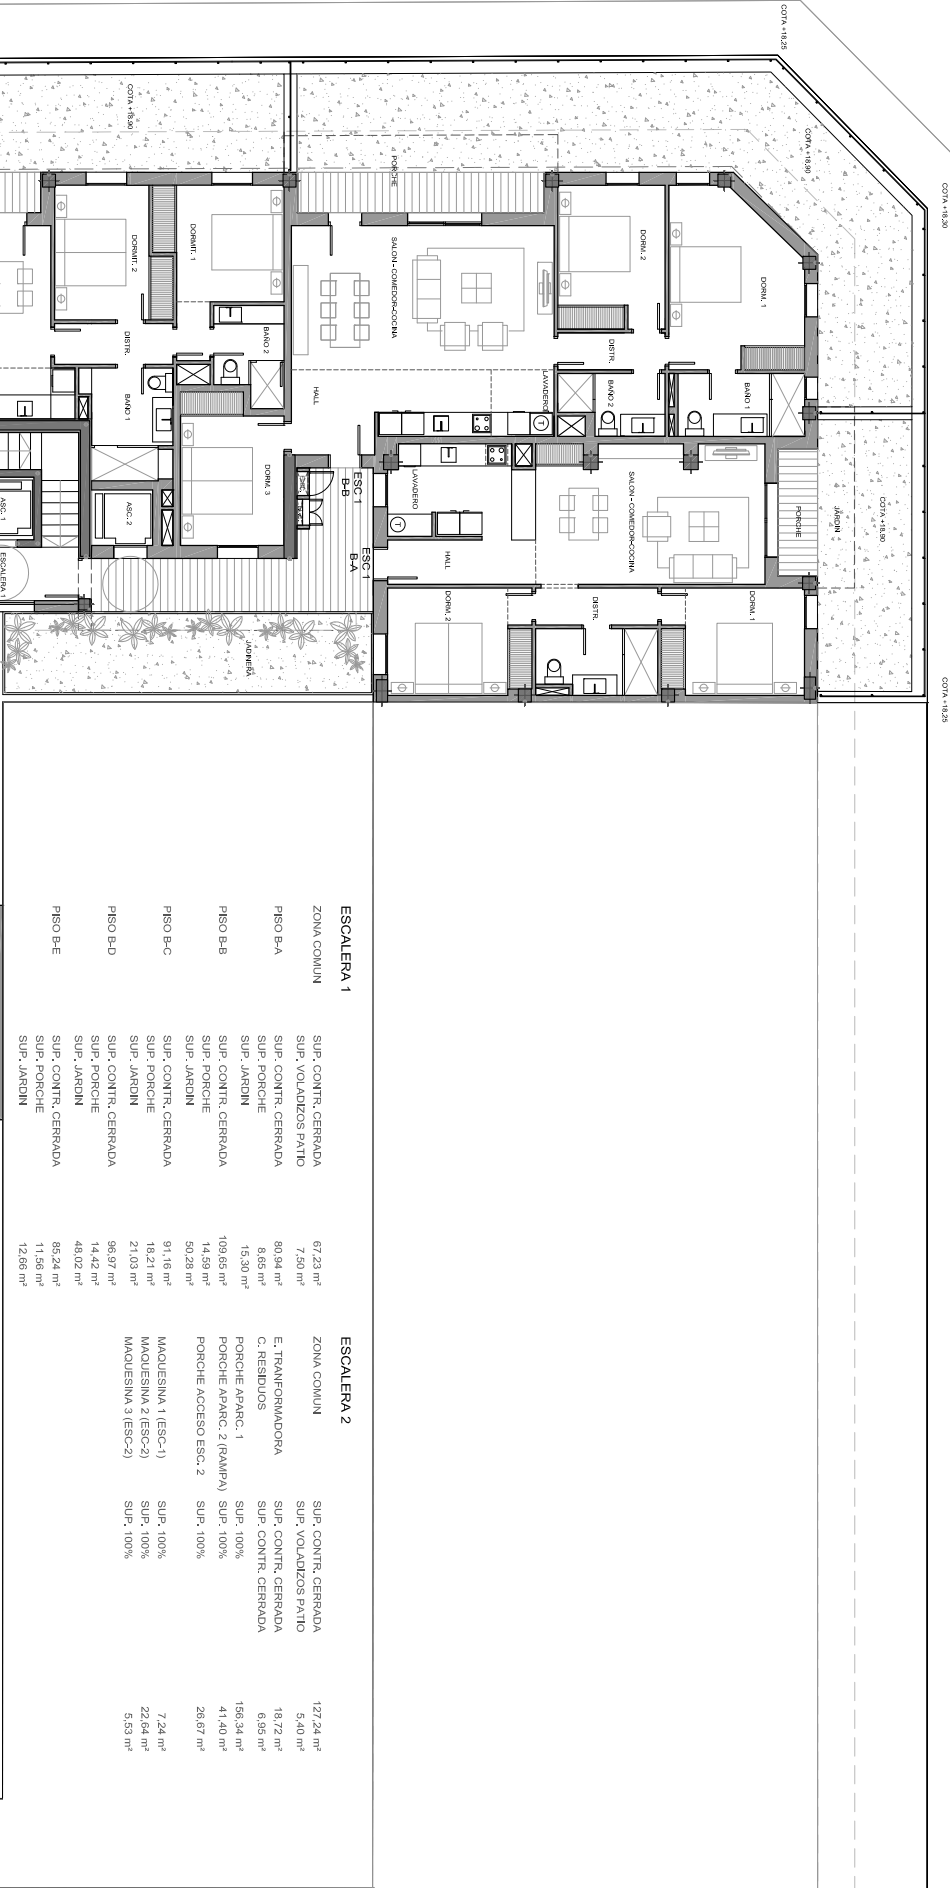

ESCALERA 1		ESCALERA 2	
ZONA COMUN		ZONA COMUN	
SUP. CONTR. CERRADA	67,23 m²	SUP. CONTR. CERRADA	127,24 m²
SUP. VOLADIZOS PATIO	7,50 m²	SUP. VOLADIZOS PATIO	5,40 m²
SUP. CONTR. CERRADA	80,34 m²	E. TRANSFORMADORA	18,72 m²
SUP. PORCHE	8,65 m²	C. RESIDUOS	6,95 m²
SUP. JARDIN	15,30 m²	SUP. CONTR. CERRADA	156,34 m²
SUP. CONTR. CERRADA	109,05 m²	SUP. 100%	41,40 m²
SUP. PORCHE	14,59 m²	PORCHE APARC. 2 (RAMPA)	26,67 m²
SUP. JARDIN	50,28 m²	SUP. 100%	7,24 m²
SUP. CONTR. CERRADA	91,16 m²	MAQUINESINA 1 (ESC-1)	22,64 m²
SUP. PORCHE	18,21 m²	MAQUINESINA 2 (ESC-2)	5,53 m²
SUP. JARDIN	21,03 m²	MAQUINESINA 3 (ESC-2)	
SUP. CONTR. CERRADA	96,97 m²	SUP. 100%	
SUP. PORCHE	14,42 m²		
SUP. JARDIN	48,02 m²		
SUP. CONTR. CERRADA	85,24 m²		
SUP. PORCHE	11,56 m²		
SUP. JARDIN	12,65 m²		

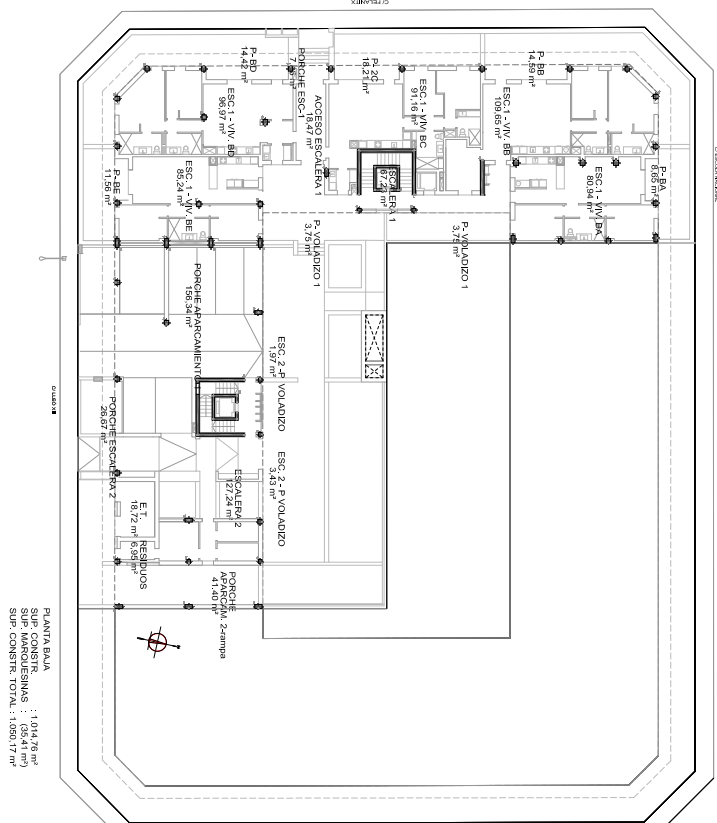

PL. BAJA - 5 VIVIENDAS - 2 DORMITORIOS

RAFAEL BALAGUER PRUNES

ARQUITECTO

PROYECTO - T.M. PALMA.

PROPIETARIO - PALMA PORTALS S.L.

PLANO - PLANTA BAJA

691/20

03-2

C/ PERE DEZCALLAR NET 10 3-C 0703 PALMA MALLORCA

T. 97172 53 17 FAX -97172 26 59 mabague@balague.com

BASICO DE CONJUNTO DE VIVIENDAS Y APARCAMIENTOS

C/ ESCOLA NACIONAL C/ FELANTX C/ LLEO XII

T.M. PALMA.

PROPIETARIO - PALMA PORTALS S.L.

PLANO - PLANTA BAJA

DISTRIBUCION Y MOBILIARIO

MODIF. 1: NOVIEMBRE 2021

MODIF. 2: OCTUBRE 2022

A-1 E: 1/100

A-3 E: 1/200

MODIF. 1: NOVIEMBRE 2021

MODIF. 2: OCTUBRE 2022

MODIF. 3: