


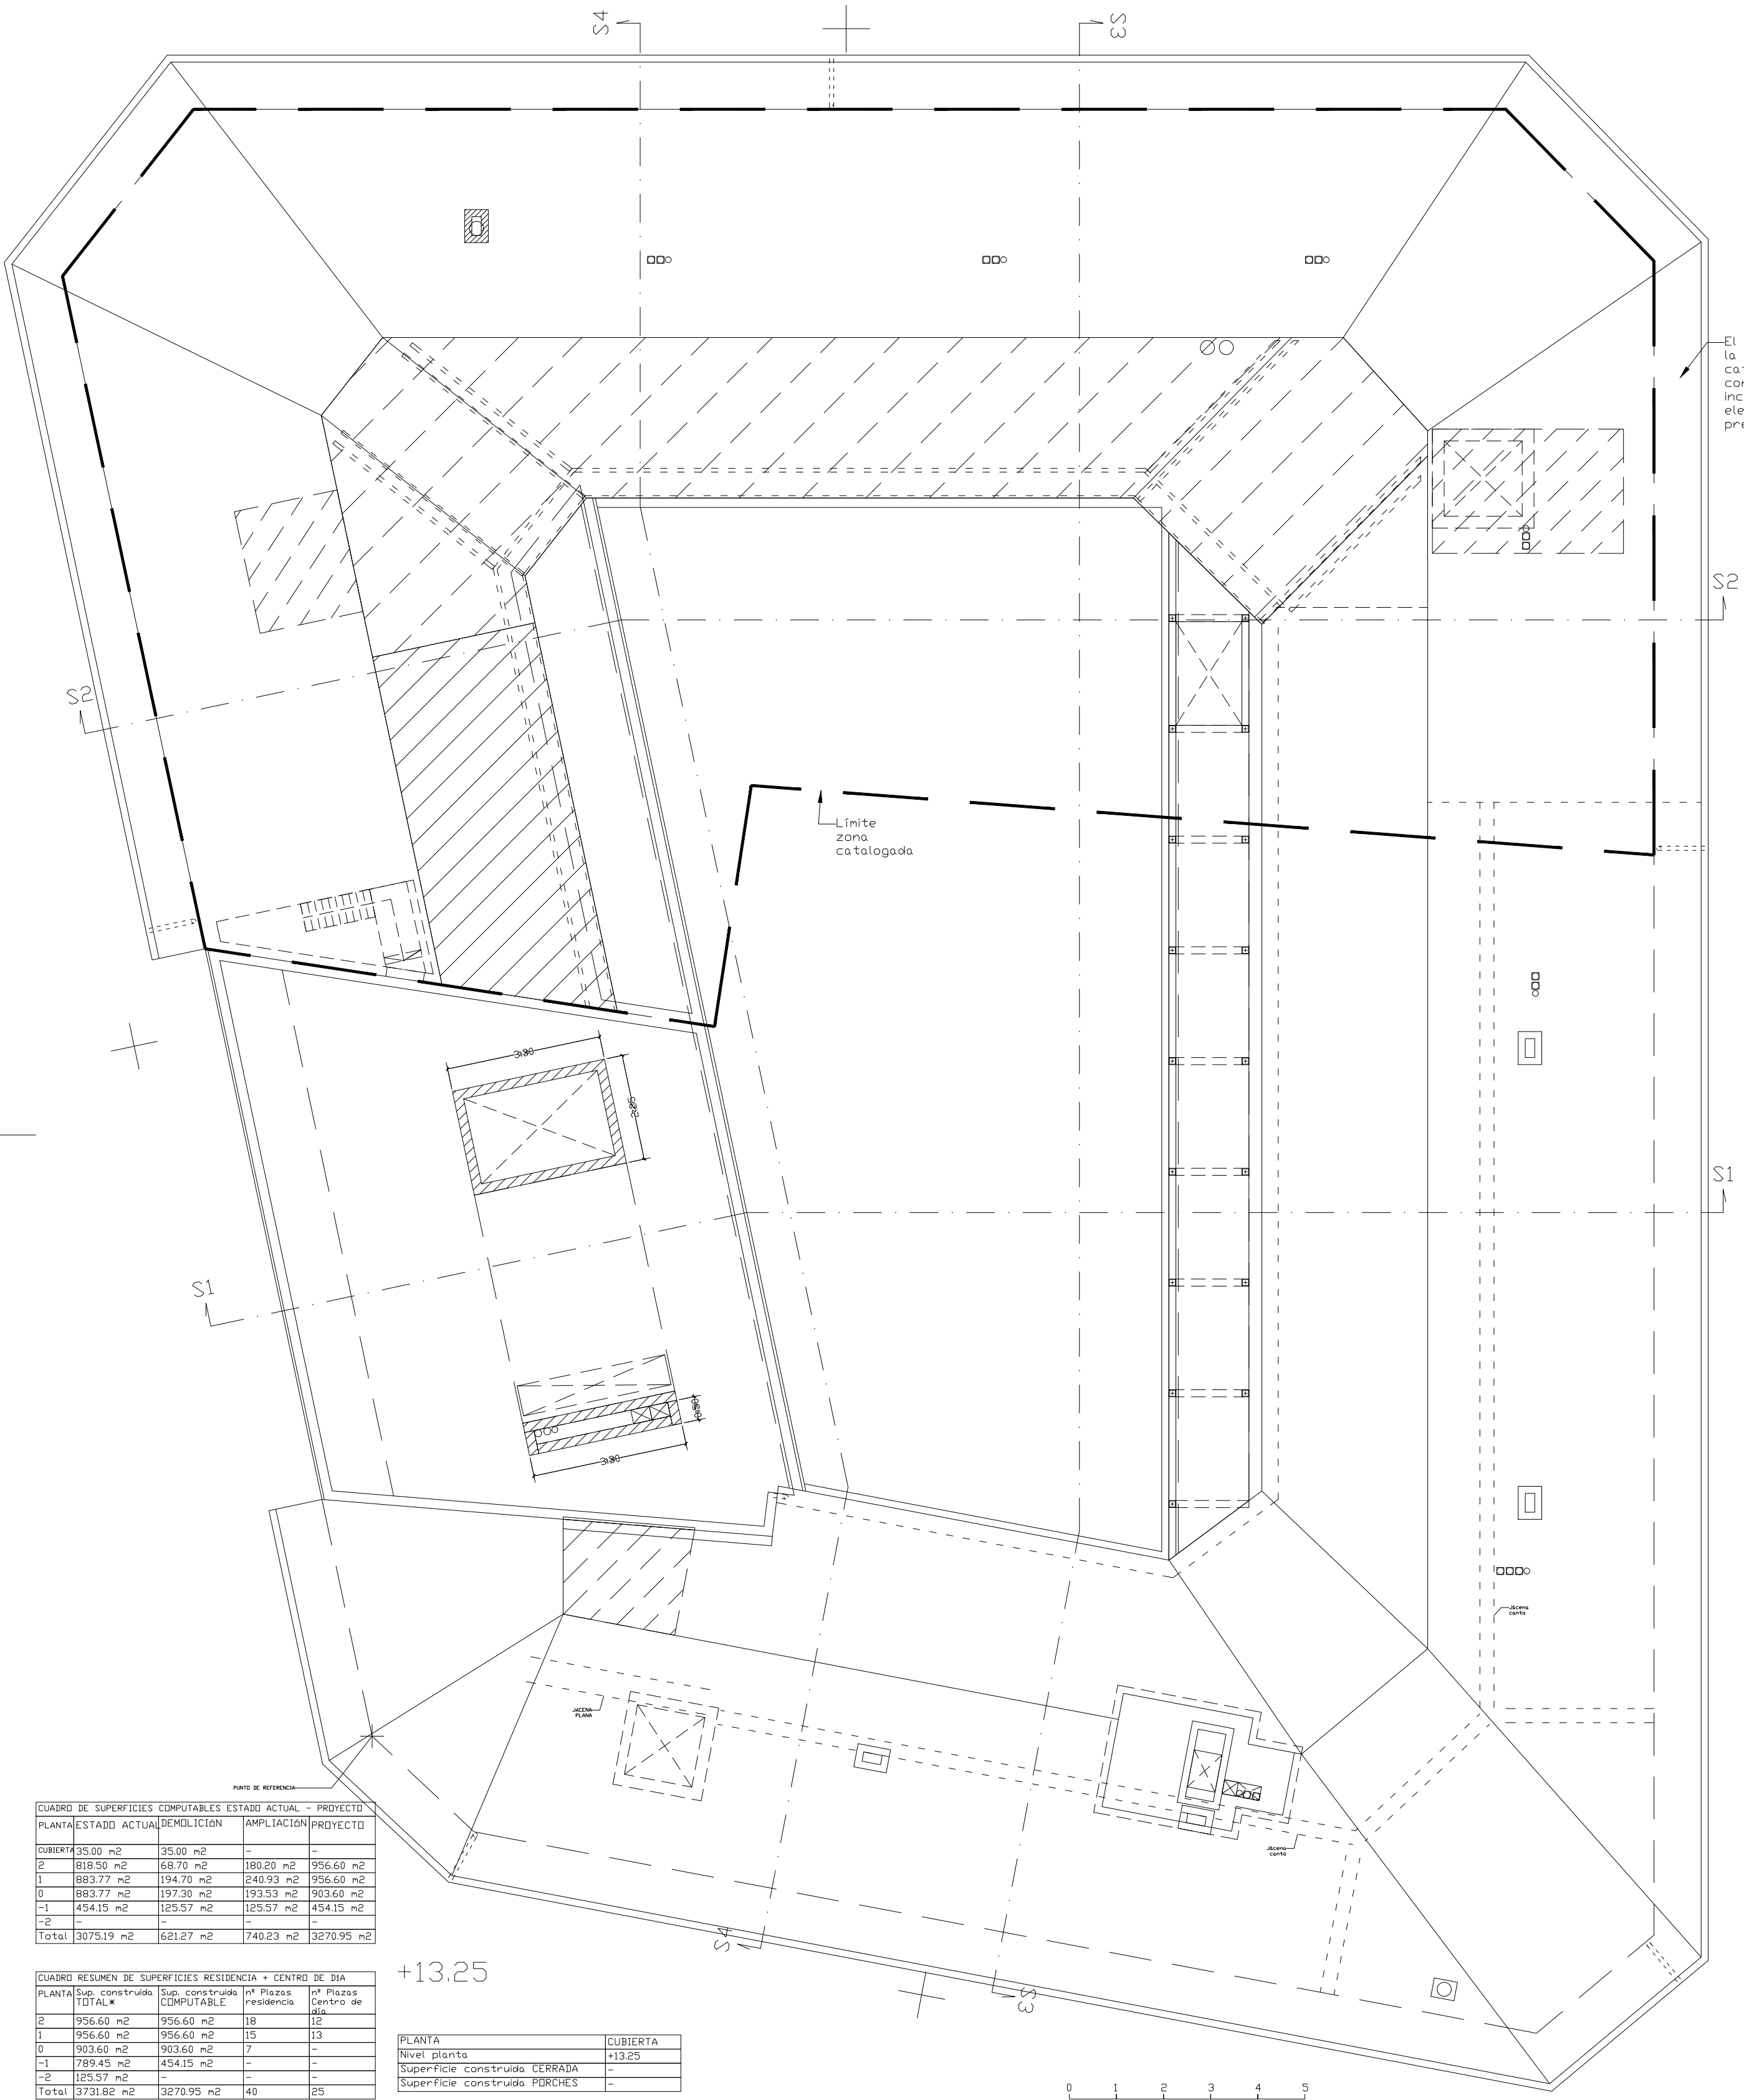

CUADRO DE SUPERFICIES COMPUTABLES ESTADO ACTUAL - PROYECTO

PLANTA	ESTADO ACTUAL	DEMOLICIÓN	AMPLIACIÓN	PROYECTO
CUBIERTA	35.00 m²	-	-	-
1	818.50 m²	68.70 m²	180.20 m²	956.60 m²
0	883.77 m²	194.70 m²	240.93 m²	956.60 m²
-1	454.15 m²	125.57 m²	-	454.15 m²
-2	-	-	-	-
Total	3075.19 m²	661.27 m²	740.23 m²	3270.95 m²


CUADRO RESUMEN DE SUPERFICIES RESIDENCIA - CENTRO DE DIA

PLANTA	SUP. CONSTRUIB. TOTAL*	SUP. CONSTRUIB. COMPUTABLE	Nº PIZOS RESIDENCIA	Nº PIZOS CENTRO DE DIA
1	956.60 m²	956.60 m²	18	13
0	956.60 m²	956.60 m²	7	-
-1	454.15 m²	-	-	-
-2	125.57 m²	-	-	-
Total	3731.82 m²	3270.95 m²	40	25

* Incluye la superficie no computable construida bajo rasante

+13.25

PLANTA	CUBIERTA
Nivel planta	-
Superficie construida TERRAZA	-
Superficie construida PORCHES	-

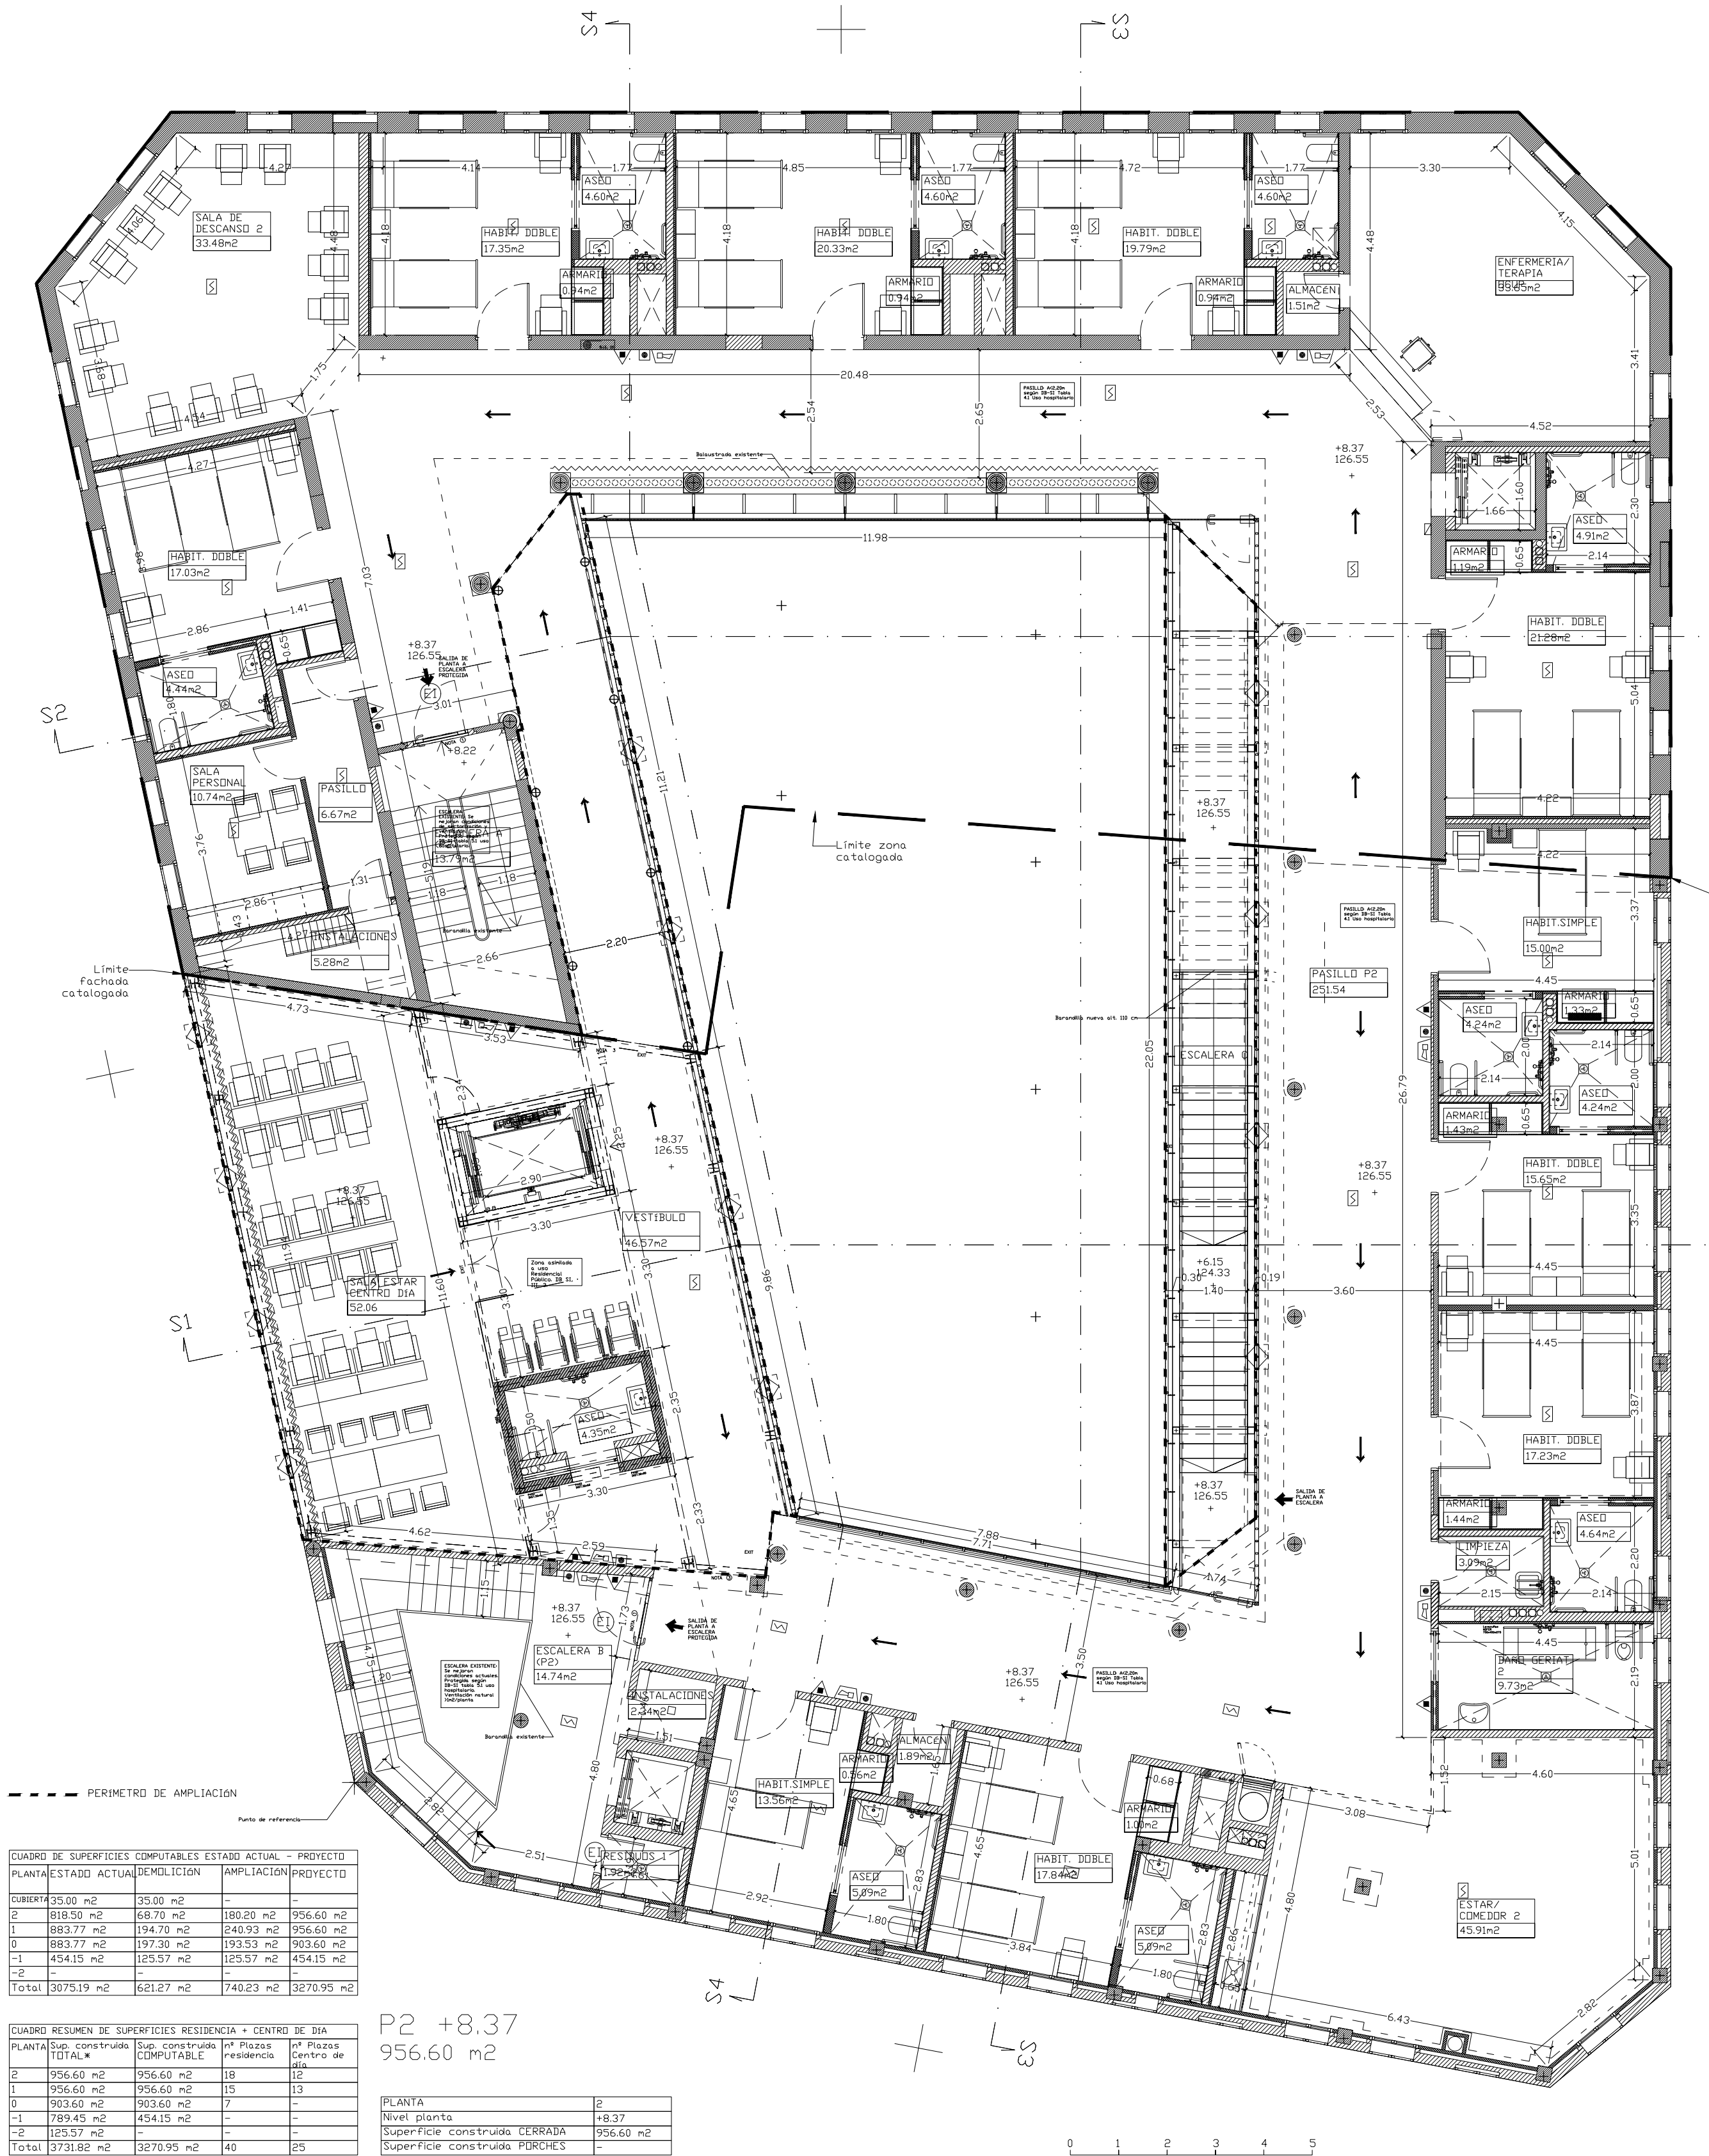

CUADRO DE SUPERFICIES COMPUTABLES ESTADO ACTUAL - PROYECTO

PLANTA	ESTADO ACTUAL	DEMOLICIÓN	AMPLIACIÓN	PROYECTO
CUBIERTA	35.00 m²	-	-	-
1	818.50 m²	68.70 m²	180.20 m²	956.60 m²
0	883.77 m²	194.70 m²	240.93 m²	956.60 m²
-1	454.15 m²	125.57 m²	-	454.15 m²
-2	-	-	-	-
Total	3075.19 m²	661.27 m²	740.23 m²	3270.95 m²

CUADRO RESUMEN DE SUPERFICIES RESIDENCIA - CENTRO DE DIA

PLANTA	SUP. CONSTRUIB. TOTAL*	SUP. CONSTRUIB. COMPUTABLE	Nº PIZOS RESIDENCIA	Nº PIZOS CENTRO DE DIA
1	956.60 m²	956.60 m²	18	13
0	956.60 m²	956.60 m²	7	-
-1	454.15 m²	-	-	-
-2	125.57 m²	-	-	-
Total	3731.82 m²	3270.95 m²	40	25

* Incluye la superficie no computable construida bajo rasante

P2 +8.37
956.60 m²

PLANTA	CUBIERTA
Nivel planta	-
Superficie construida TERRAZA	-
Superficie construida PORCHES	-

REVISADO 16/07/2020



PROYECTO BASICO Y DE EJECUCION DE AMPLIACION Y REFORMA
RESIDENCIA Y CENTRO DE DIA MIQUEL MIR DE INCA
SITUACION: CARRER DE SANT FRANCISCO, S/N 07300 INCA MAYO - 2019
PROYECTOR: CONSELL DE MALLORCA - DEPARTAMENT DE BENESTAR I DRETS SOCIALS ESCALA: 1:100
ARQUITECTE: FRANCISCO JORQUERA PLANTAS 2/CUBIERTA - PLANO DISTRIBUCION/COTAS
PROYECTO: A - 5