



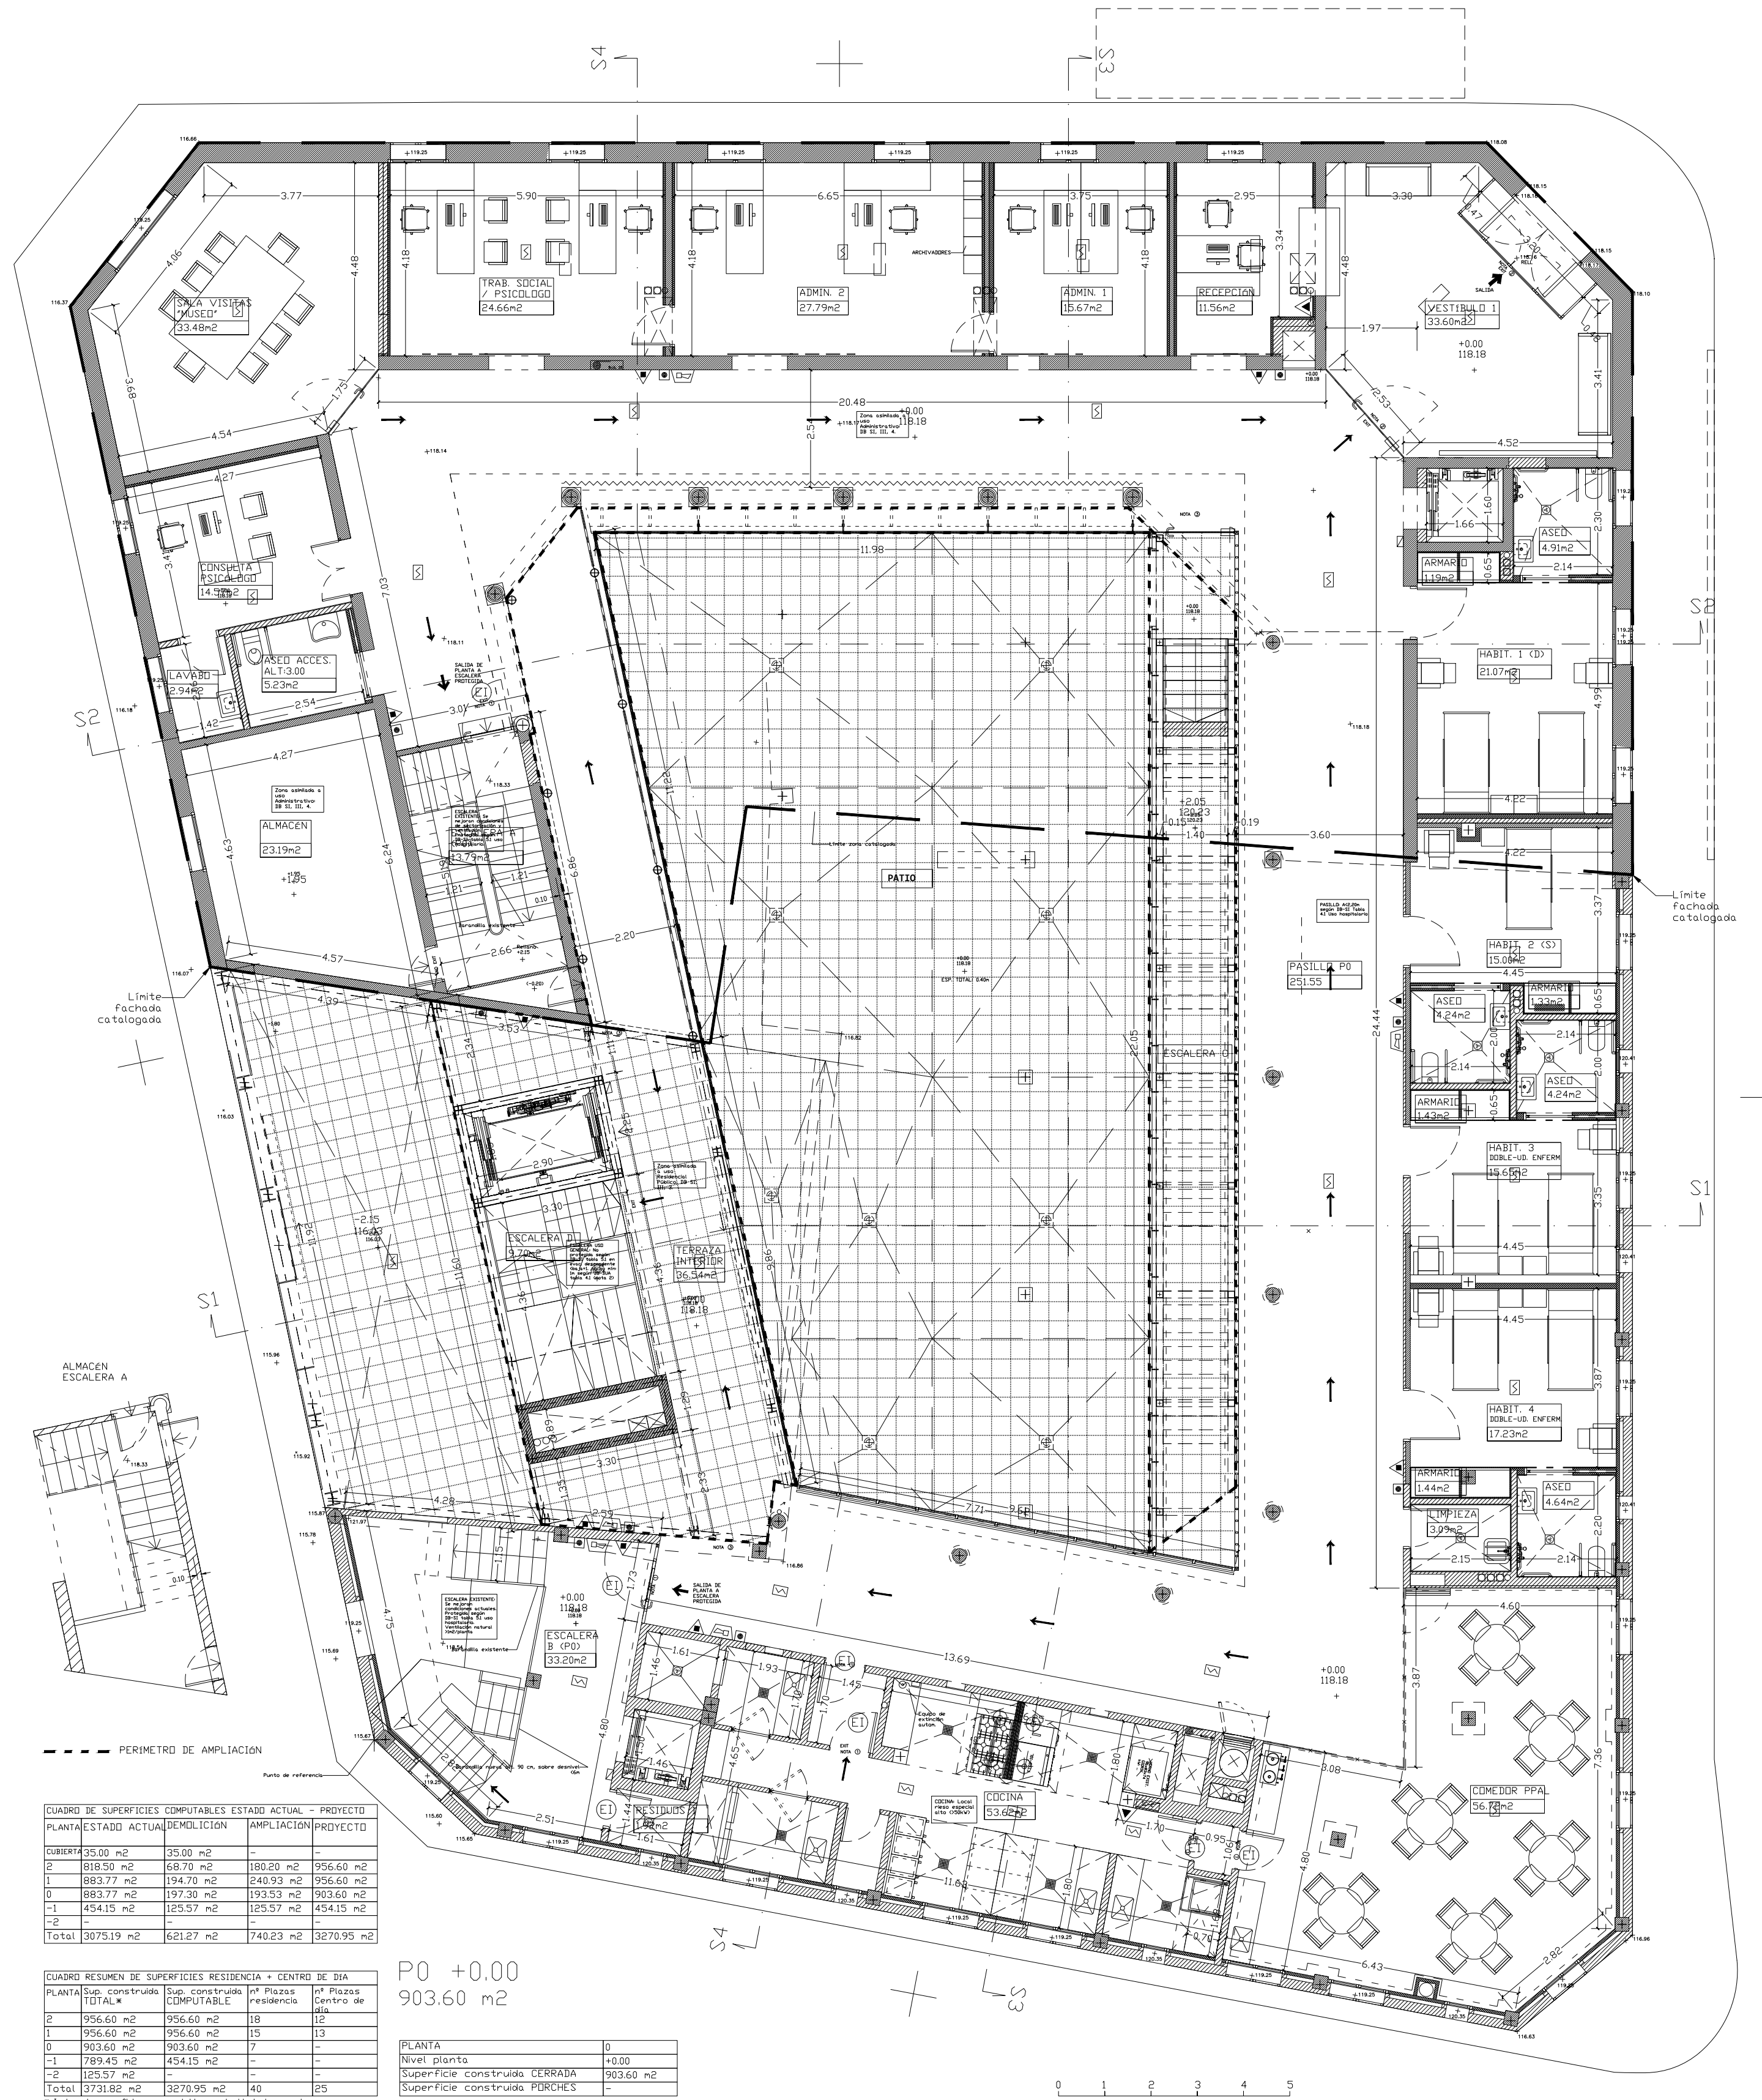

REVISADO 16/07/2020

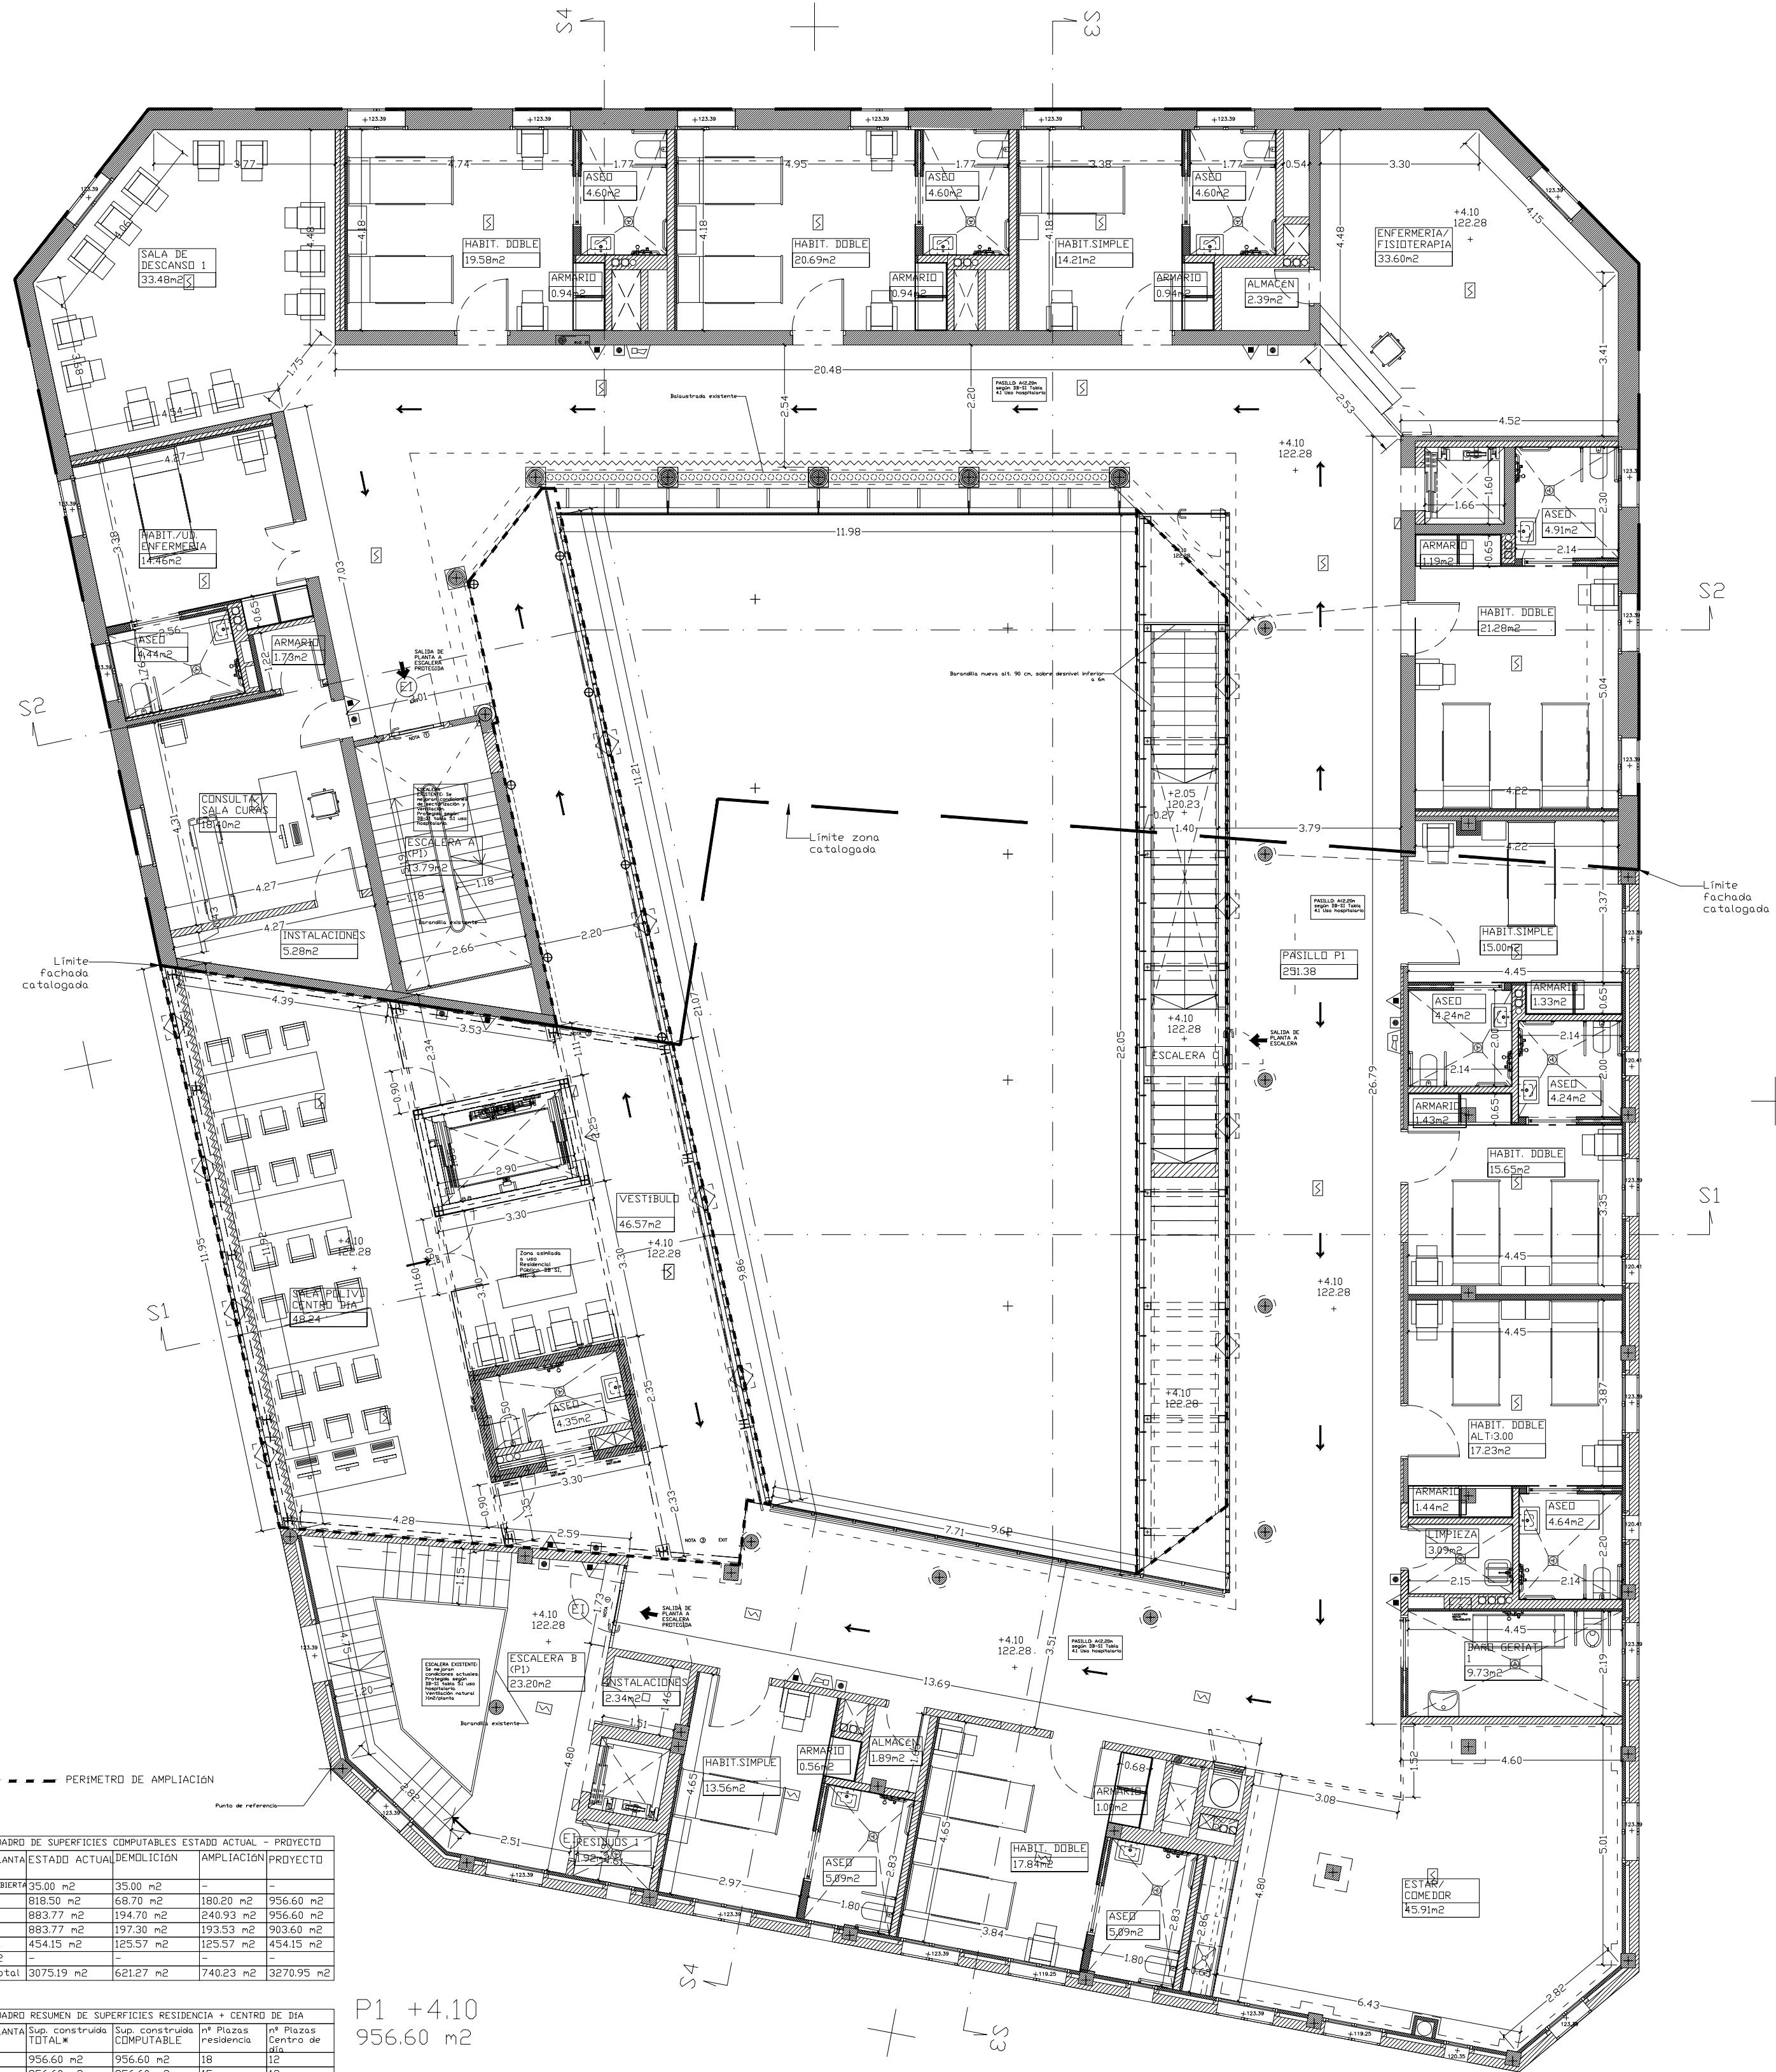

PROYECTO BASICO Y DE EJECUCION DE AMPLIACION Y REFORMA
RESIDENCIA Y CENTRO DE DIA MIQUEL MIR DE INCA
SITUACION CARRER DE SANT FRANCESC, S/N 07300 INCA DATA MAYO - 2019
PROYECTOR CONSELL DE MALLORCA - DEPARTAMENT DE BENESTAR I DRETS SOCIALS PLANO ESCALA 1:100
ARQUITECTE FRANCISCO JORDIGERA PLANTAS 0/1 - PLANO DISTRIBUCION/COTAS PROYECTO A - 6

SERVEI D'ARQUITECTURA INSTITUT MALLORQUÍ D'AFERS SOCIALS C. General Riera, 67, TM Palma Tel. 971763325 www.incasmallorca.com