
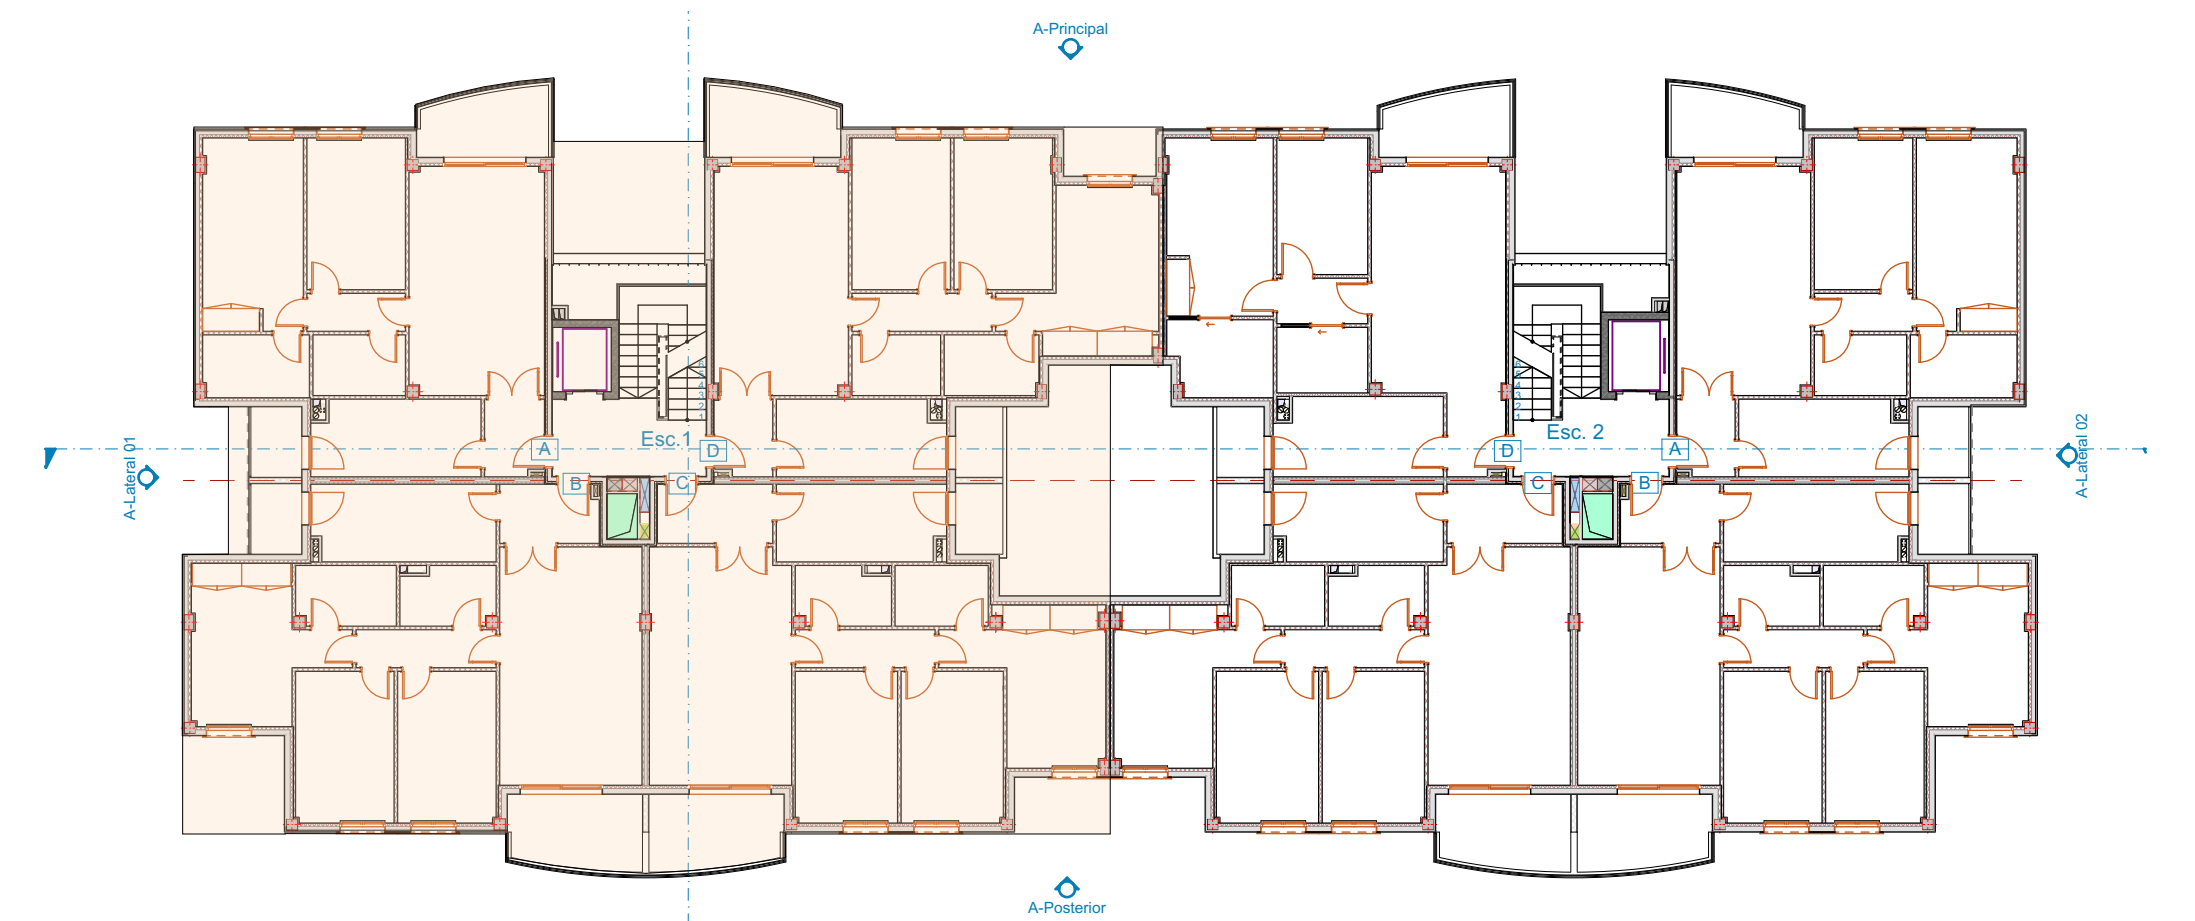


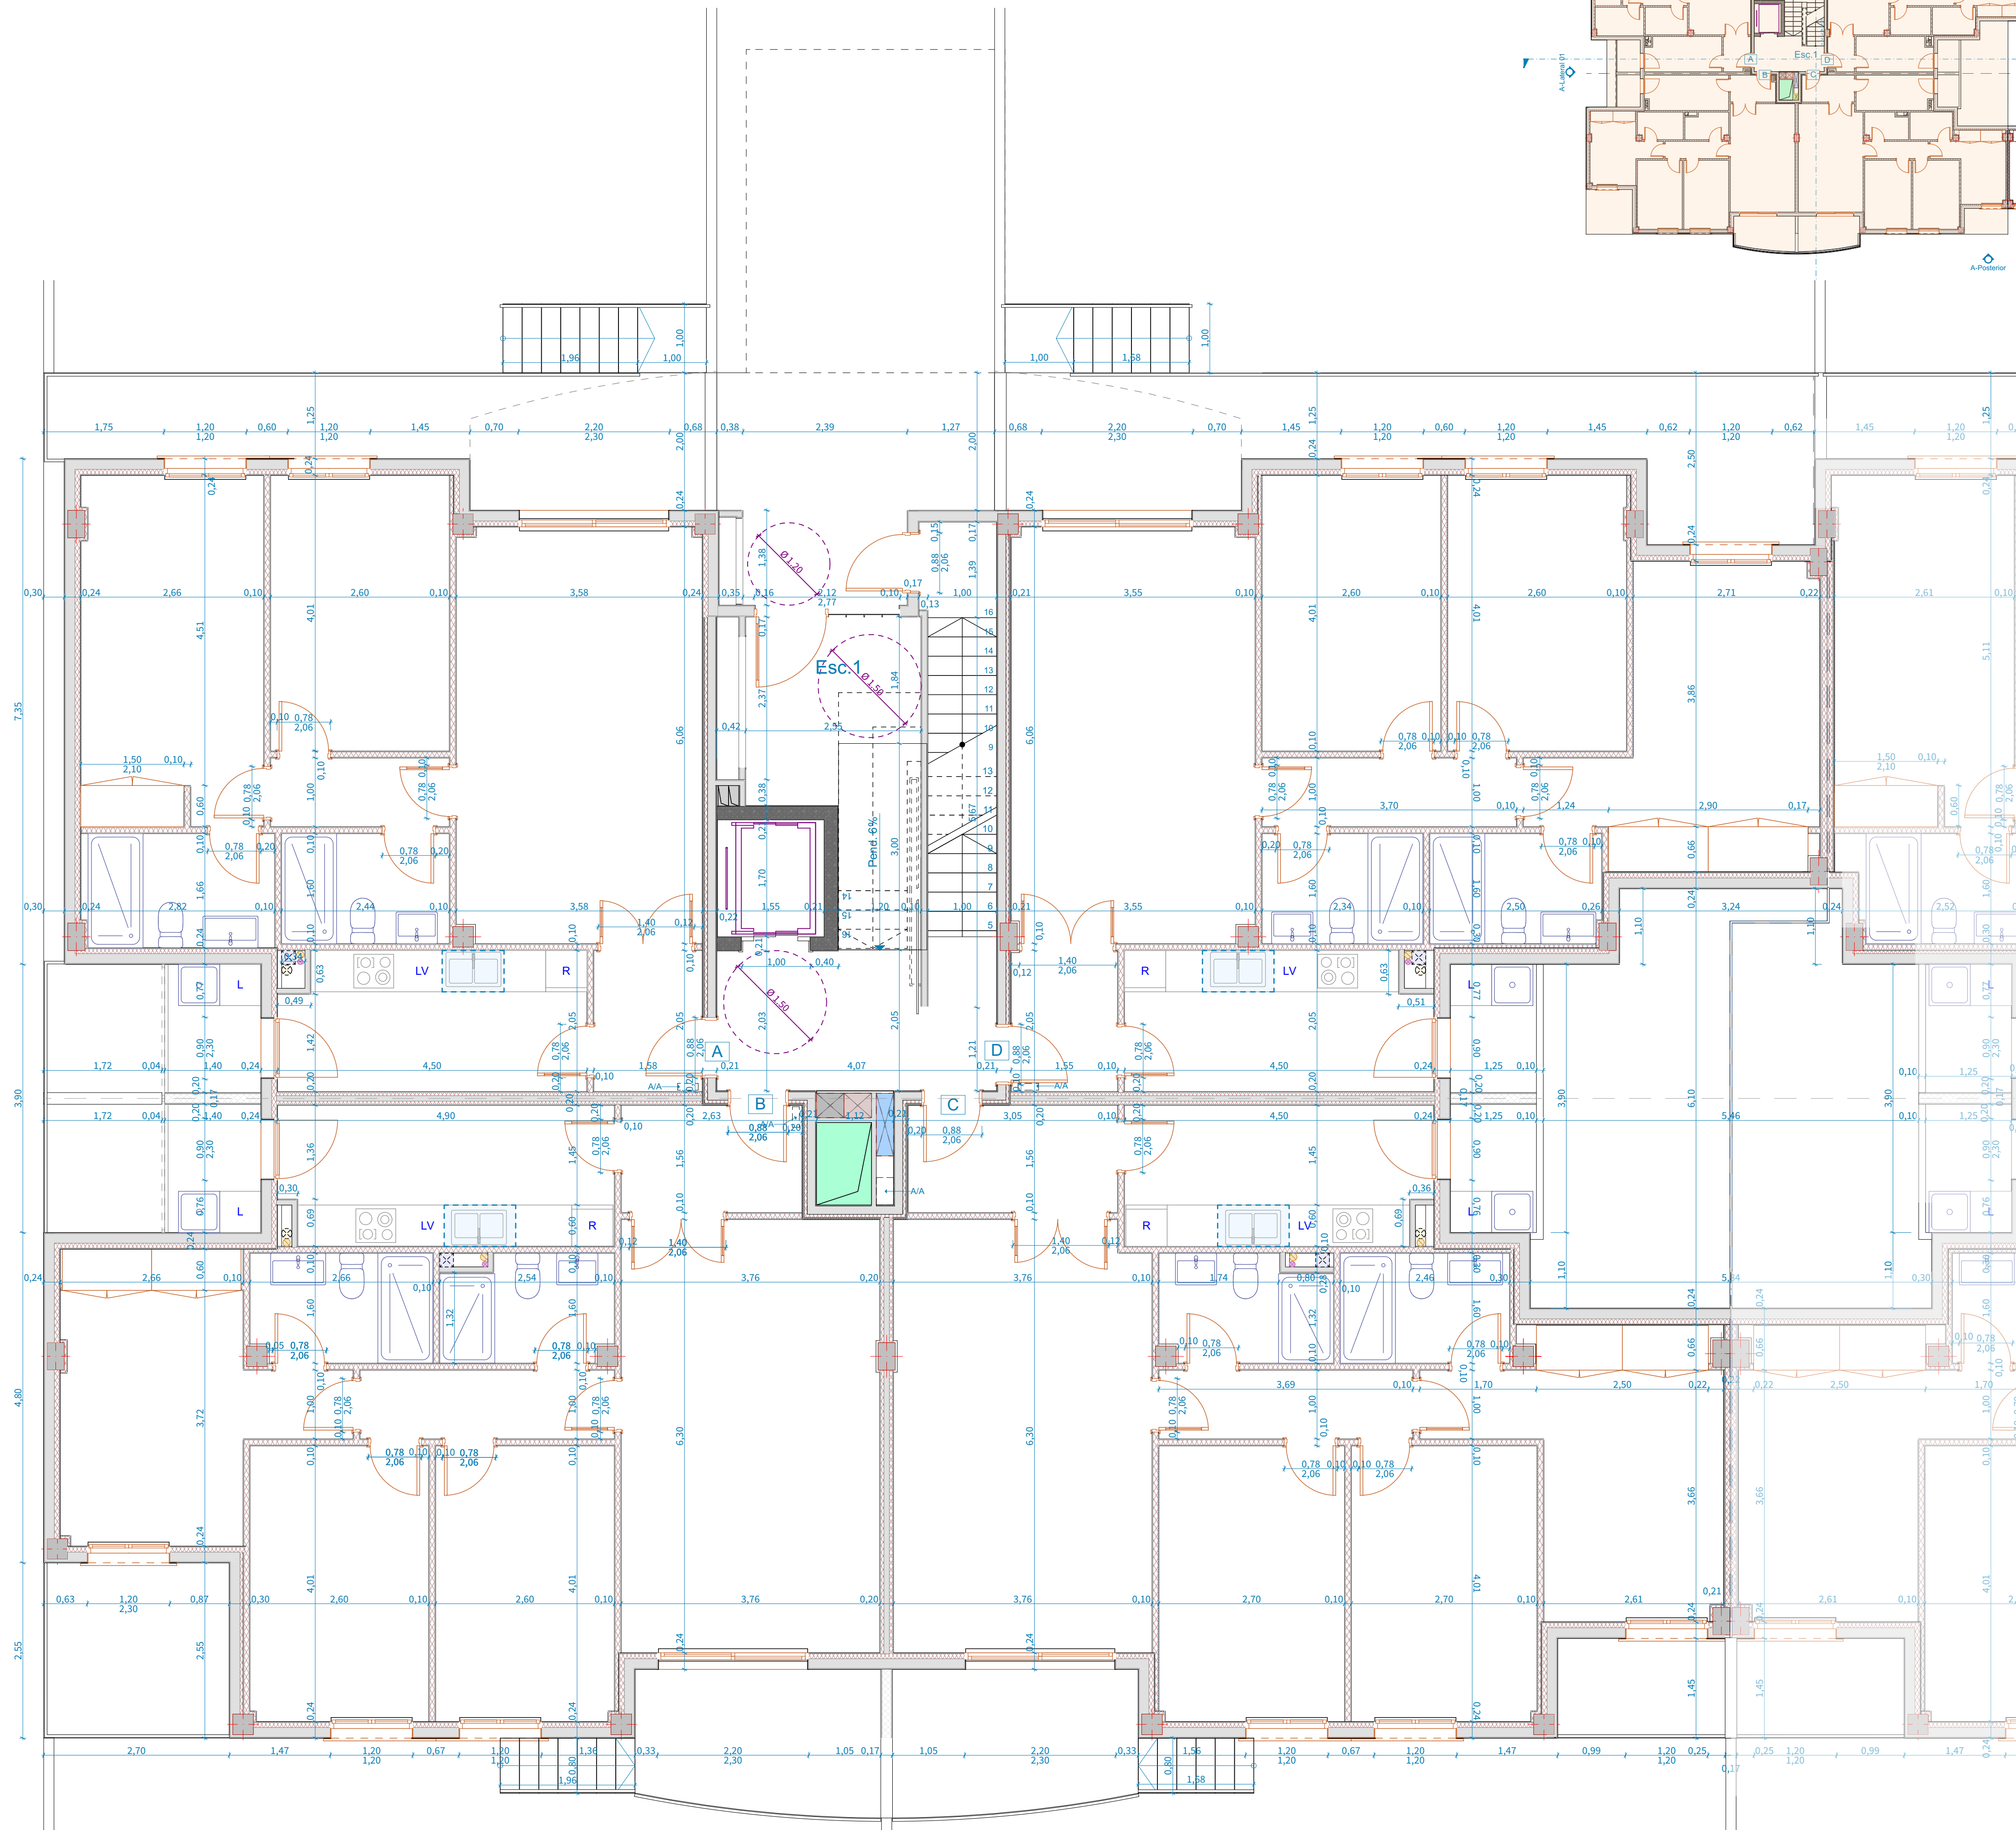

B.10e

Bloque II y III(VPO): Pl. Baja.
Esc. 1. Cotas



escala 1:75

Diciembre 2022

3239 FASE II Proyecto Ejecución
3 EDIFICIOS VPO (57 VIV) Y 1 EDIFICIO VPT (12 VIV)
Bloques II, III, IV y V. Promoción privada
Situación: Parcelas 4 y 5 del RES-50,
MAGALUF, CALVIÀ
Promotor: PROMOCIONES VISTARGA S.L.

anselmo català mayol
maría marqués garcía
arquitectos en representación de la sociedad
ARQUITECTURA PUNTA 3 mas S.L.P.
c/ Vicenç Ensenyat nº41, 1º. 7300 INCA. Mallorca
tel: 971 50 47 12 fax: 971 50 22 59
secretaria@arquitecturapunta.com

AP3+
estudio de arquitectura punta

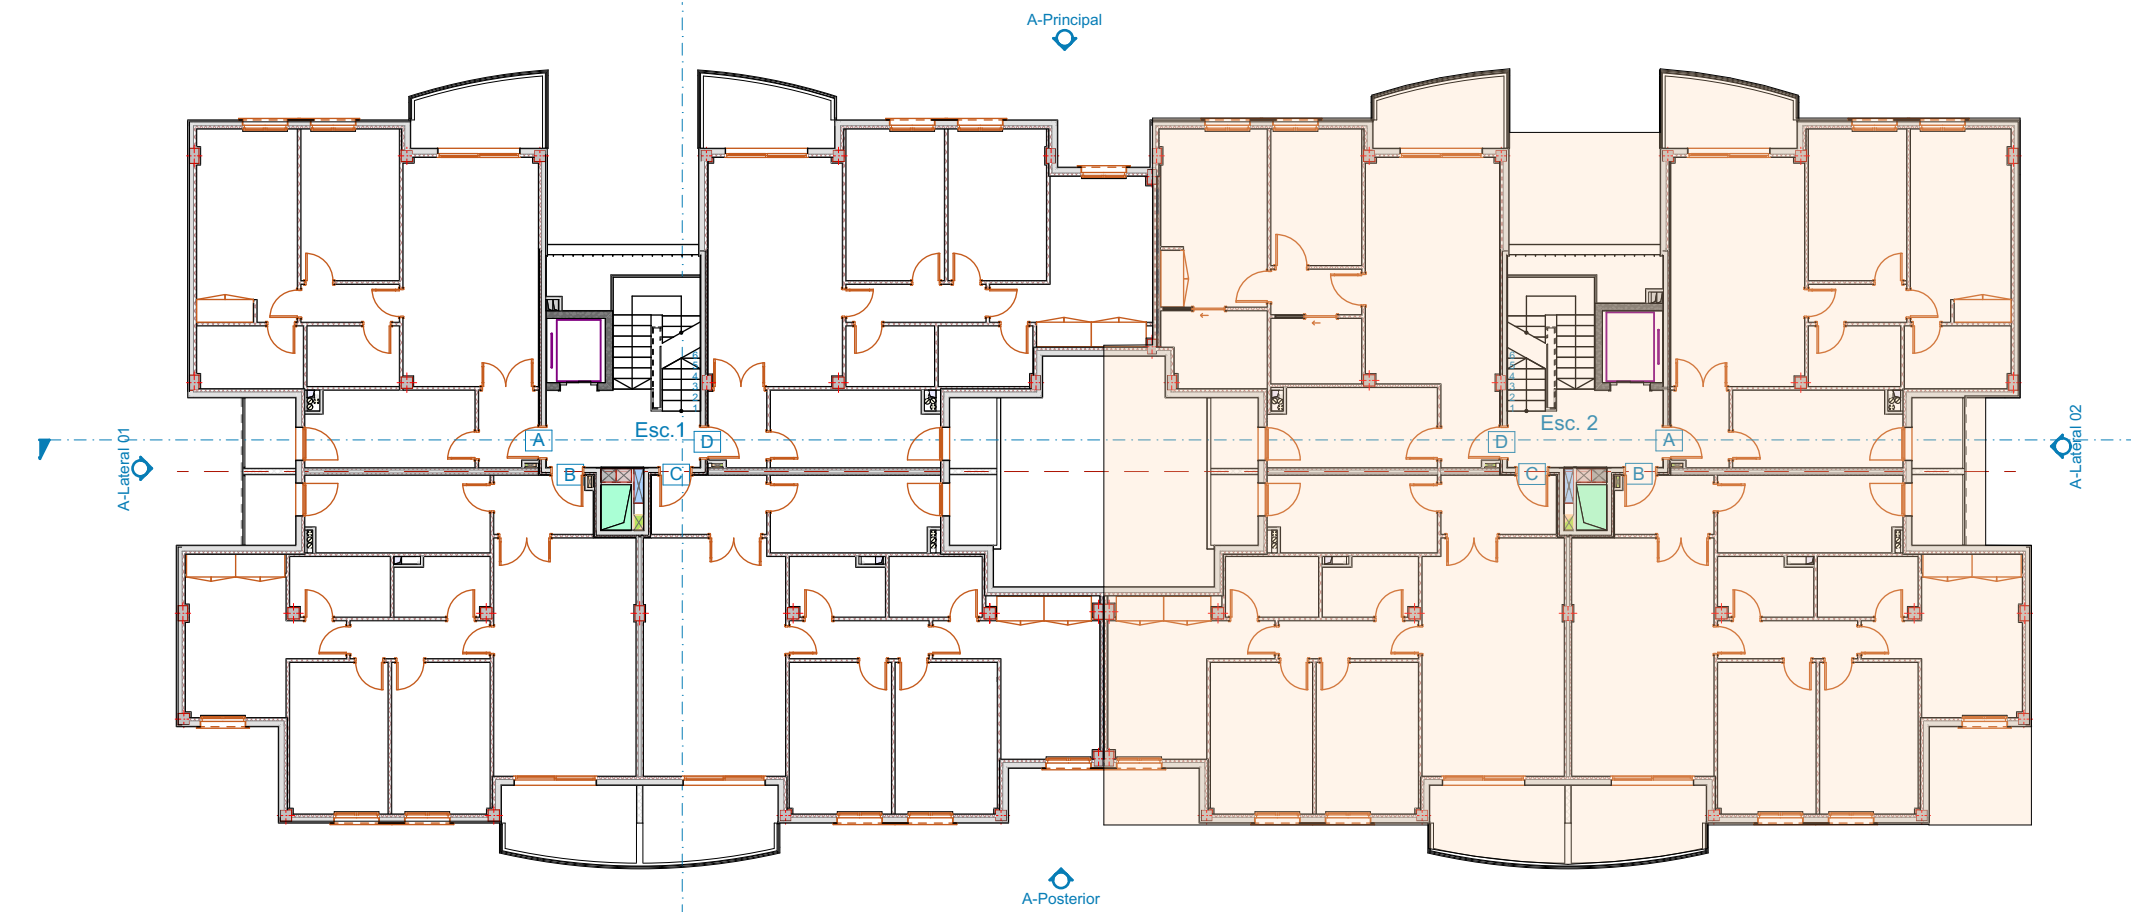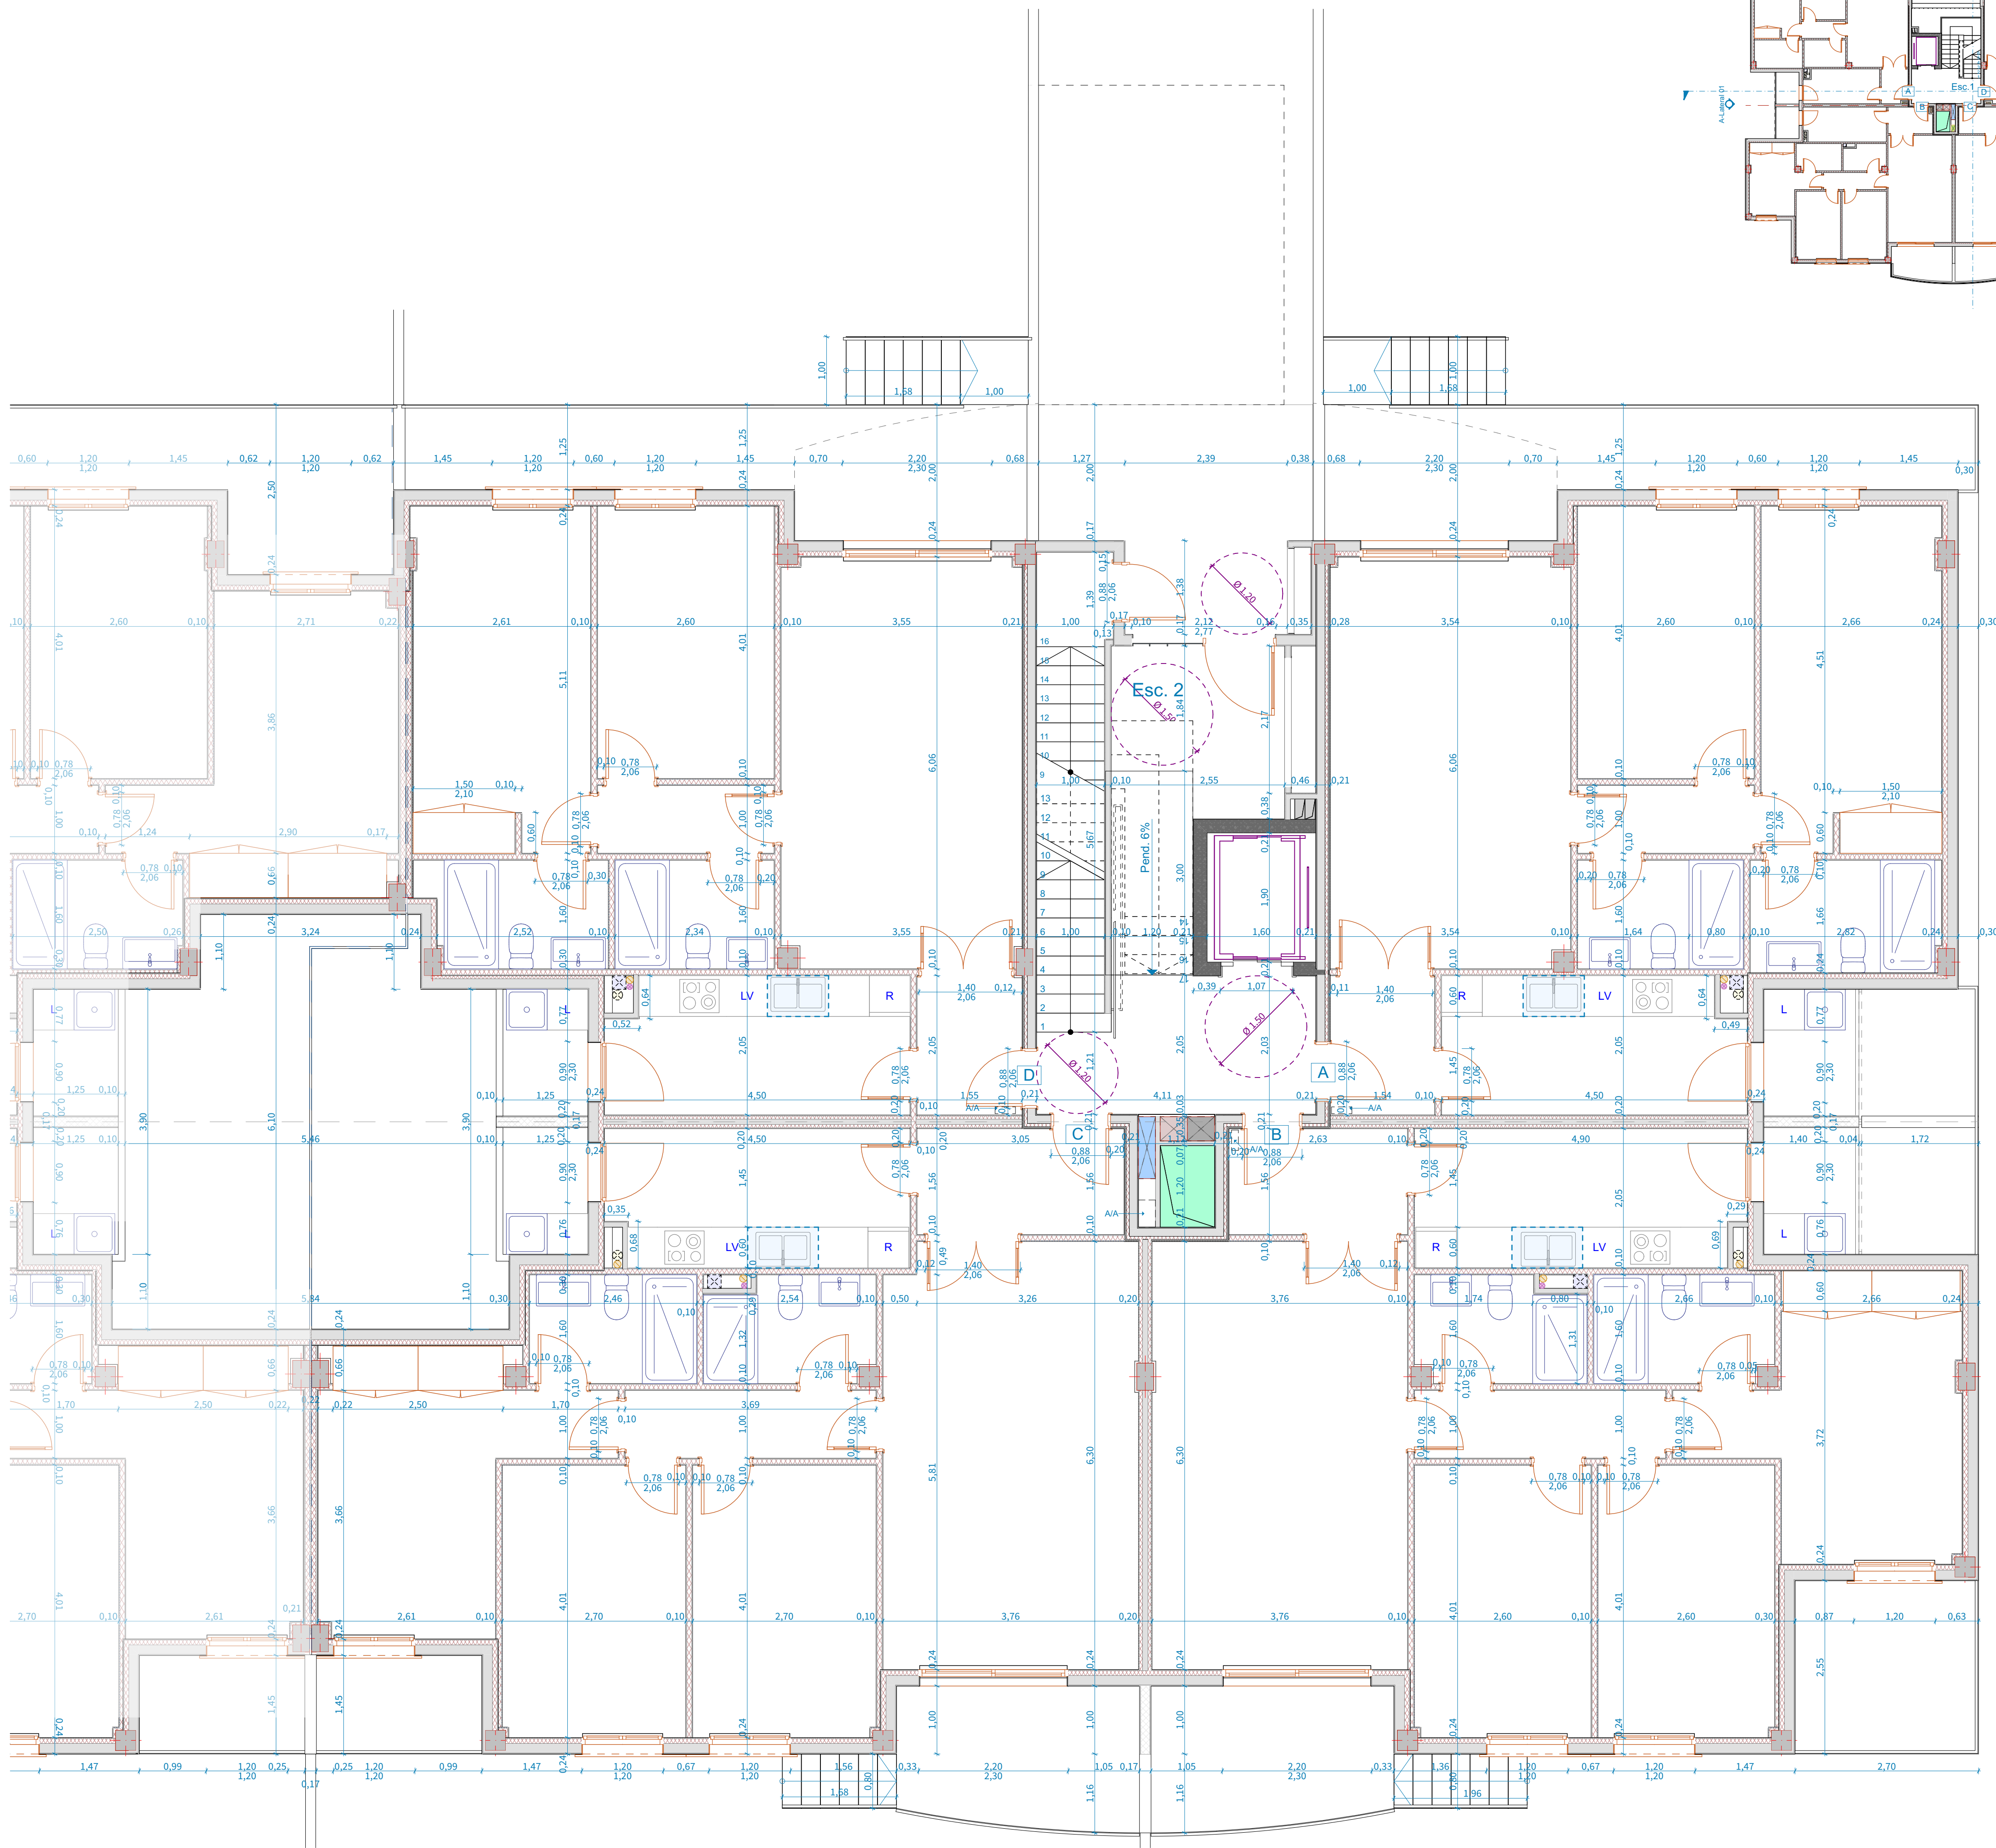

B.11e



Bloque II y III(VPO): Pl. Baja.
Esc. 2. Cotas

escala 1:50 Diciembre 2022

3239 FASE II Proyecto Ejecución
3 EDIFICIOS VPO (57 VIV) Y 1 EDIFICIO VPT (12 VIV)
Bloques II, III, IV y V. Promoción privada
Situación: Parcelas 4 y 5 del RES-50,
MAGALUF, CALVIÀ
Promotor: PROMOCIONES VISTARGA S.L.

anselmo català mayol
maría marqués garcía
arquitectos en representación de la sociedad
ARQUITECTURA PUNTA 3 mas S.L.P.
c/ Vicenç Ensenyat n°41, 1°. 7300 INCA. Mallorca
tel: 971 50 47 12 fax: 971 50 22 59
secretaria@arquitecturapunta.com

AP3+
estudio de arquitectura punta

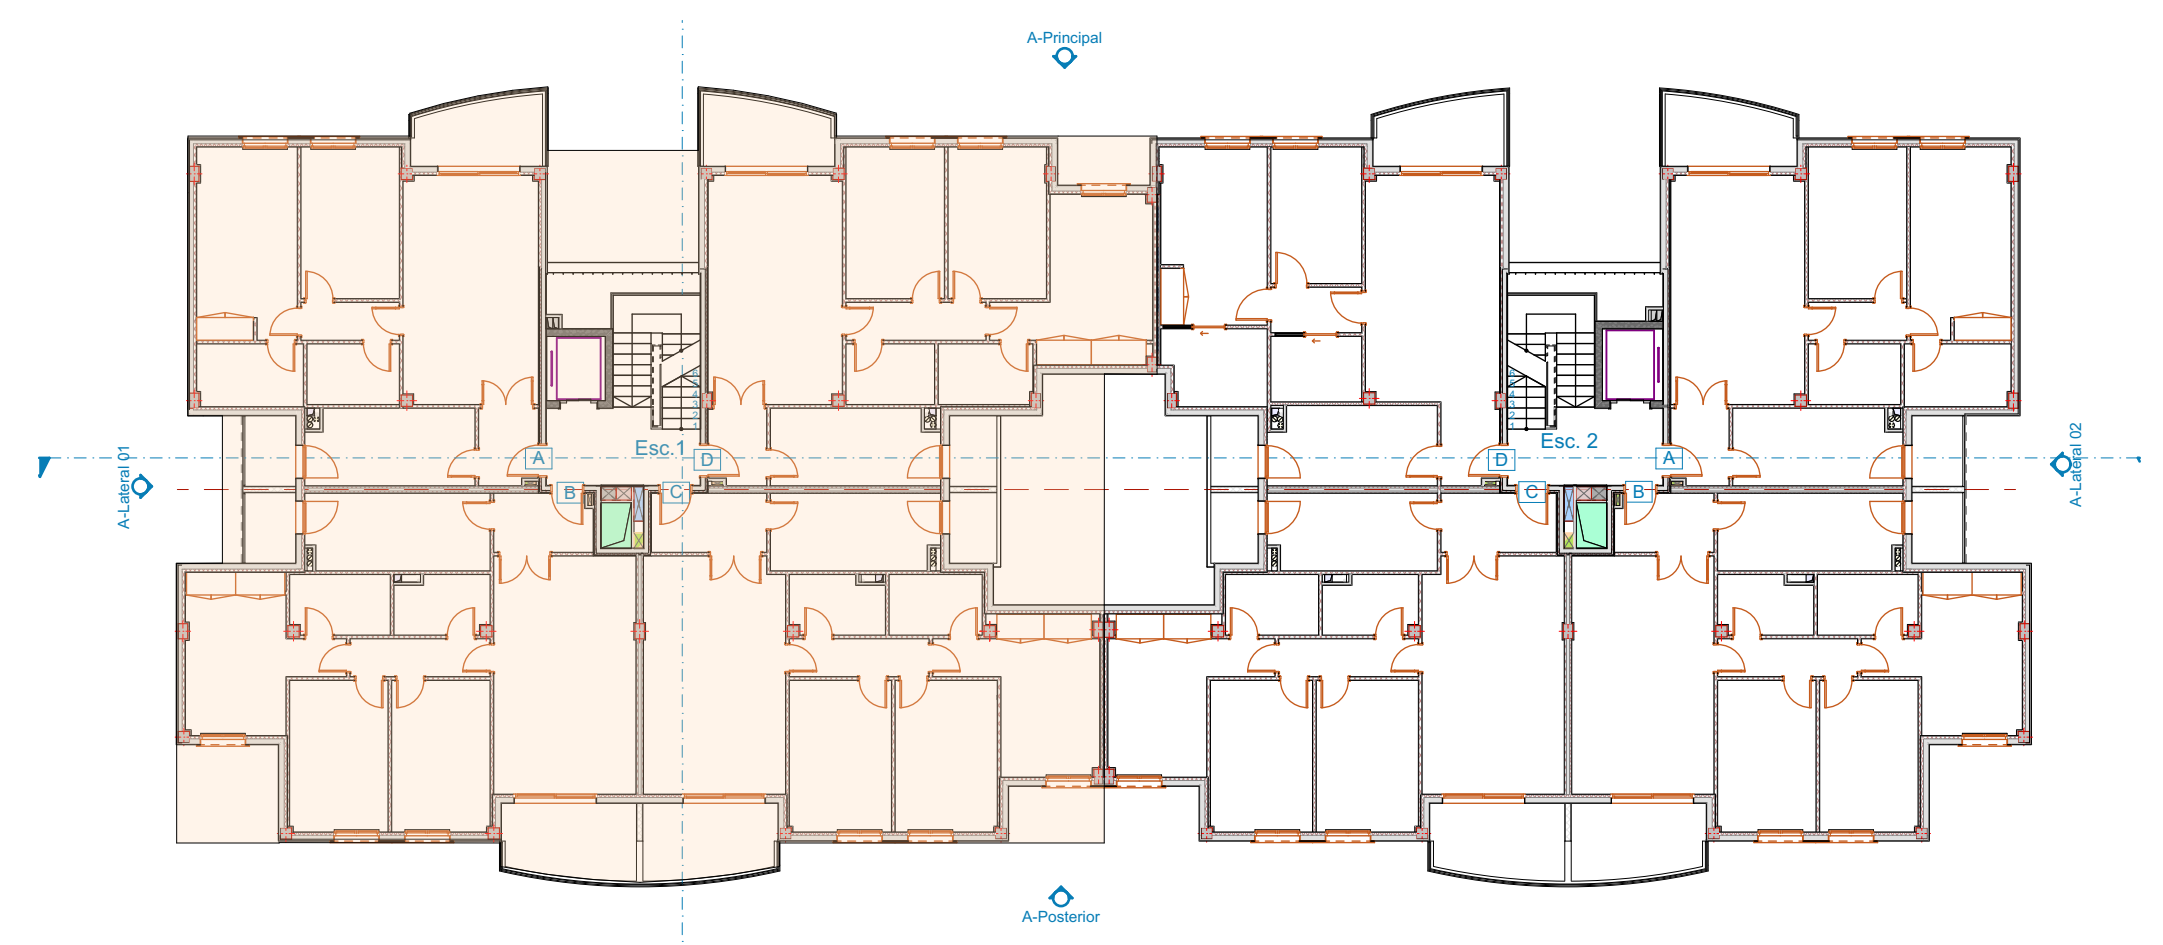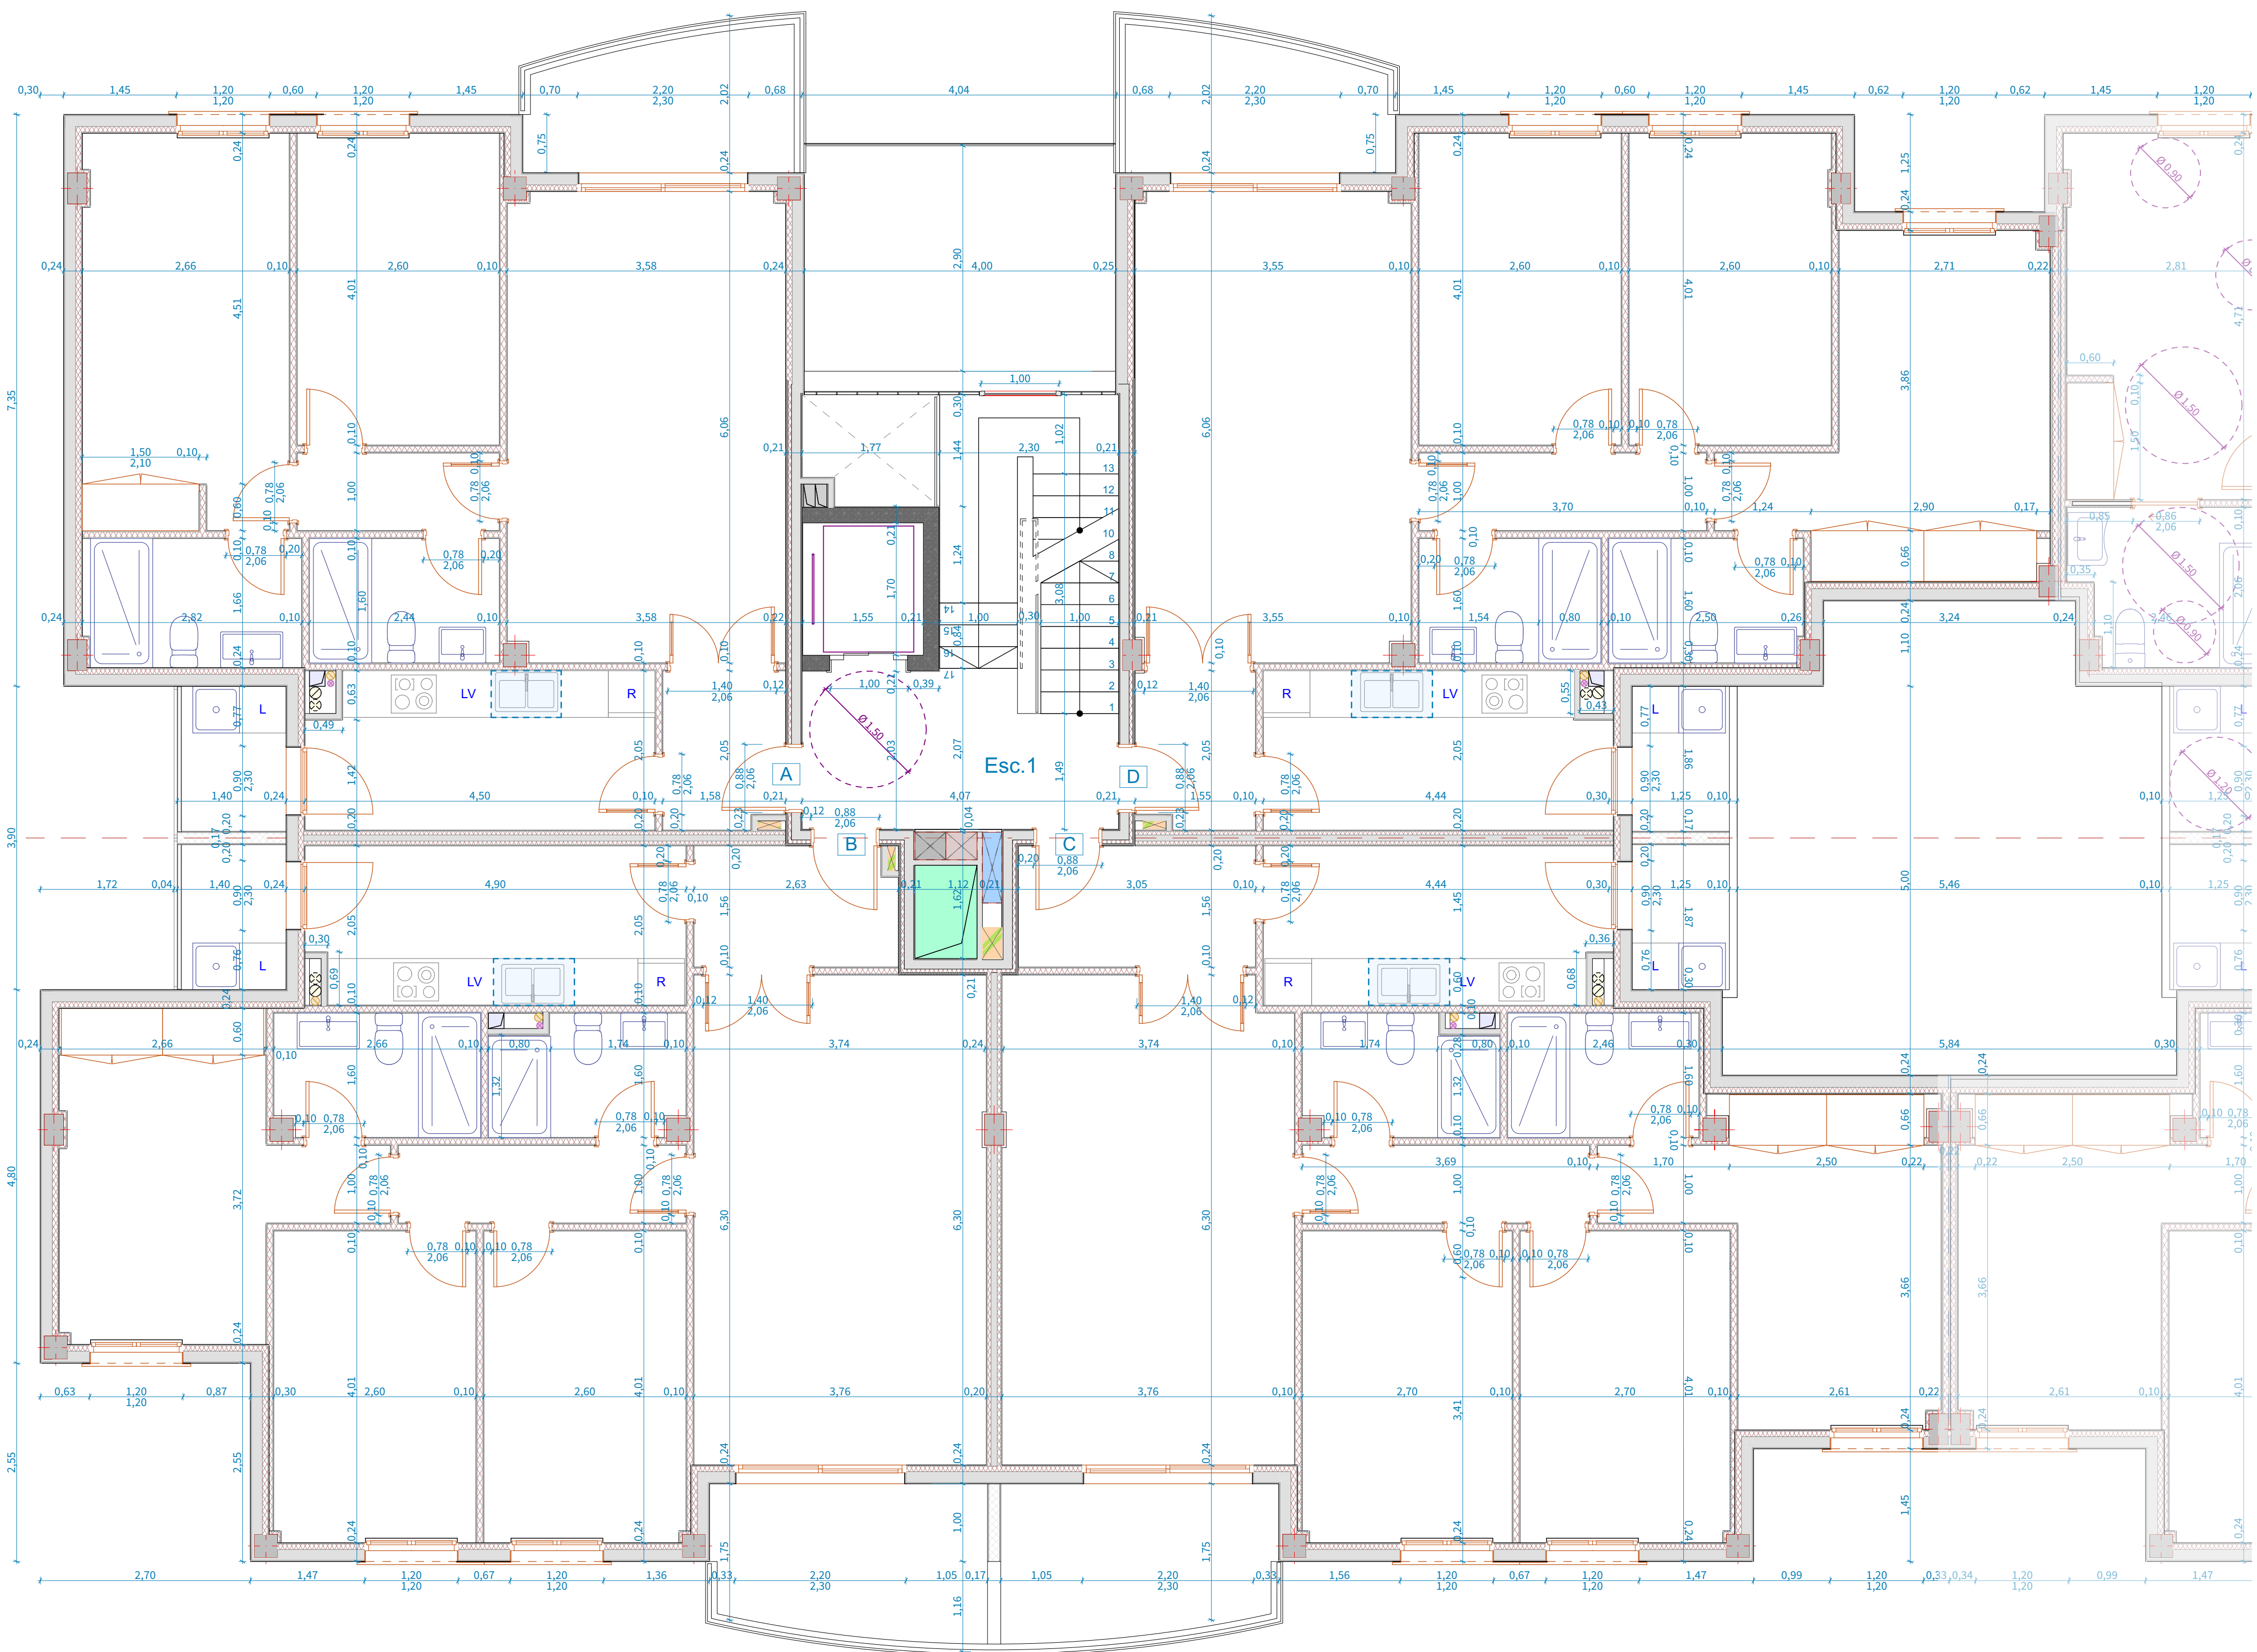

3239_20230214_SUBS DEF_MOD ALJIBES_BLOQUE B (II y III)_24
viv.pln
a_20210422_subs def ayto
b_20210913_junta dilatación y mod. patinillos
c_20221017_Cop. Modificadas Subs. Def., Mod. Niveles
d_20230214_Obra_Mod forjados_Se eliminan armarios en
dormitorios

B.12d

Bloque II y III(VPO): Pl.Piso 1.
Esc. 1.Cotas



escala 1:50 Diciembre 2022

3239 FASE II Proyecto Ejecución
3 EDIFICIOS VPO (57 VIV) Y 1 EDIFICIO VPT (12 VIV)
Bloques II, III, IV y V. Promoción privada
Situación: Parcelas 4 y 5 del RES-50,
MAGALUF, CALVIÀ
Promotor: PROMOCIONES VISTARGA S.L.

anselmo català mayol
maría marqués garcía
arquitectos en representación de la sociedad
ARQUITECTURA PUNTA 3 mas S.L.P.
c/ Vicenç Ensenyat n°41, 1º. 7300 INCA. Mallorca
tel: 971 50 47 12 fax: 971 50 22 59
secretaria@arquitecturapunta.com

AP3+

estudio de arquitectura punta

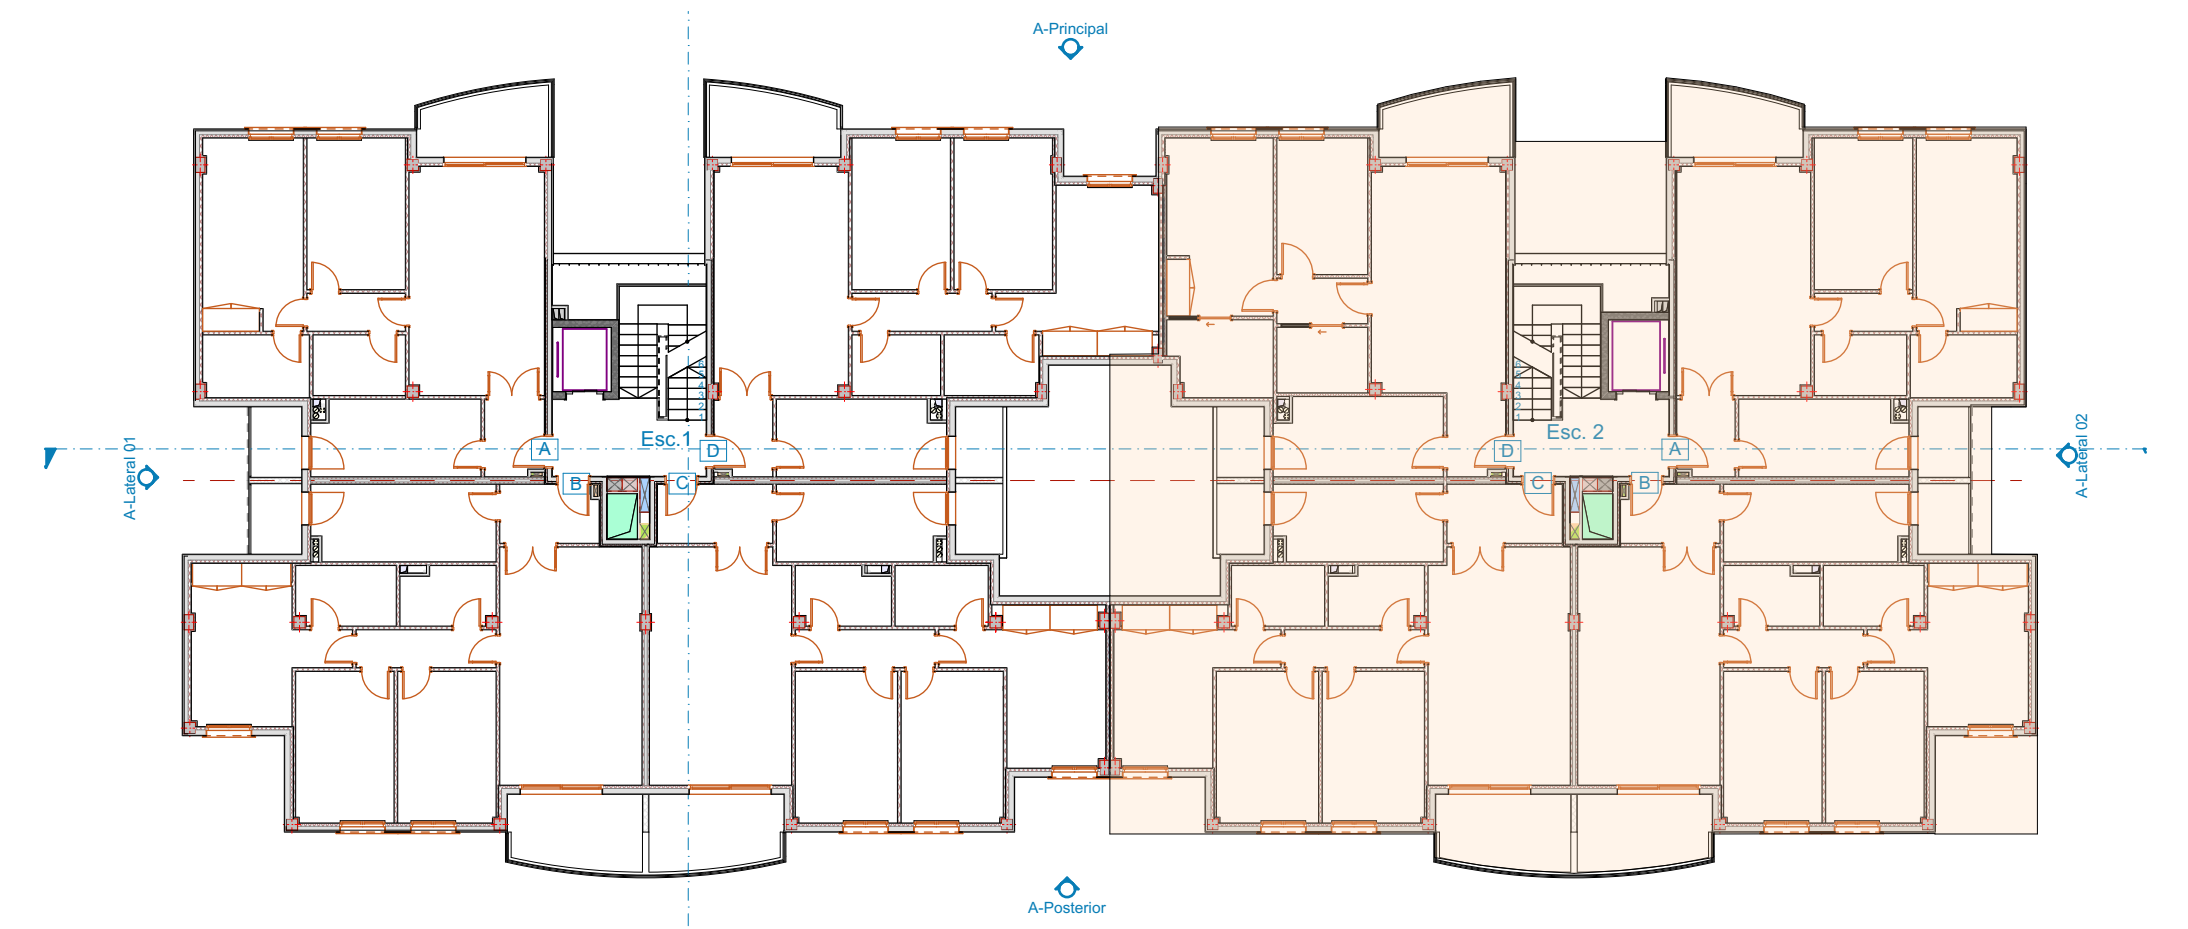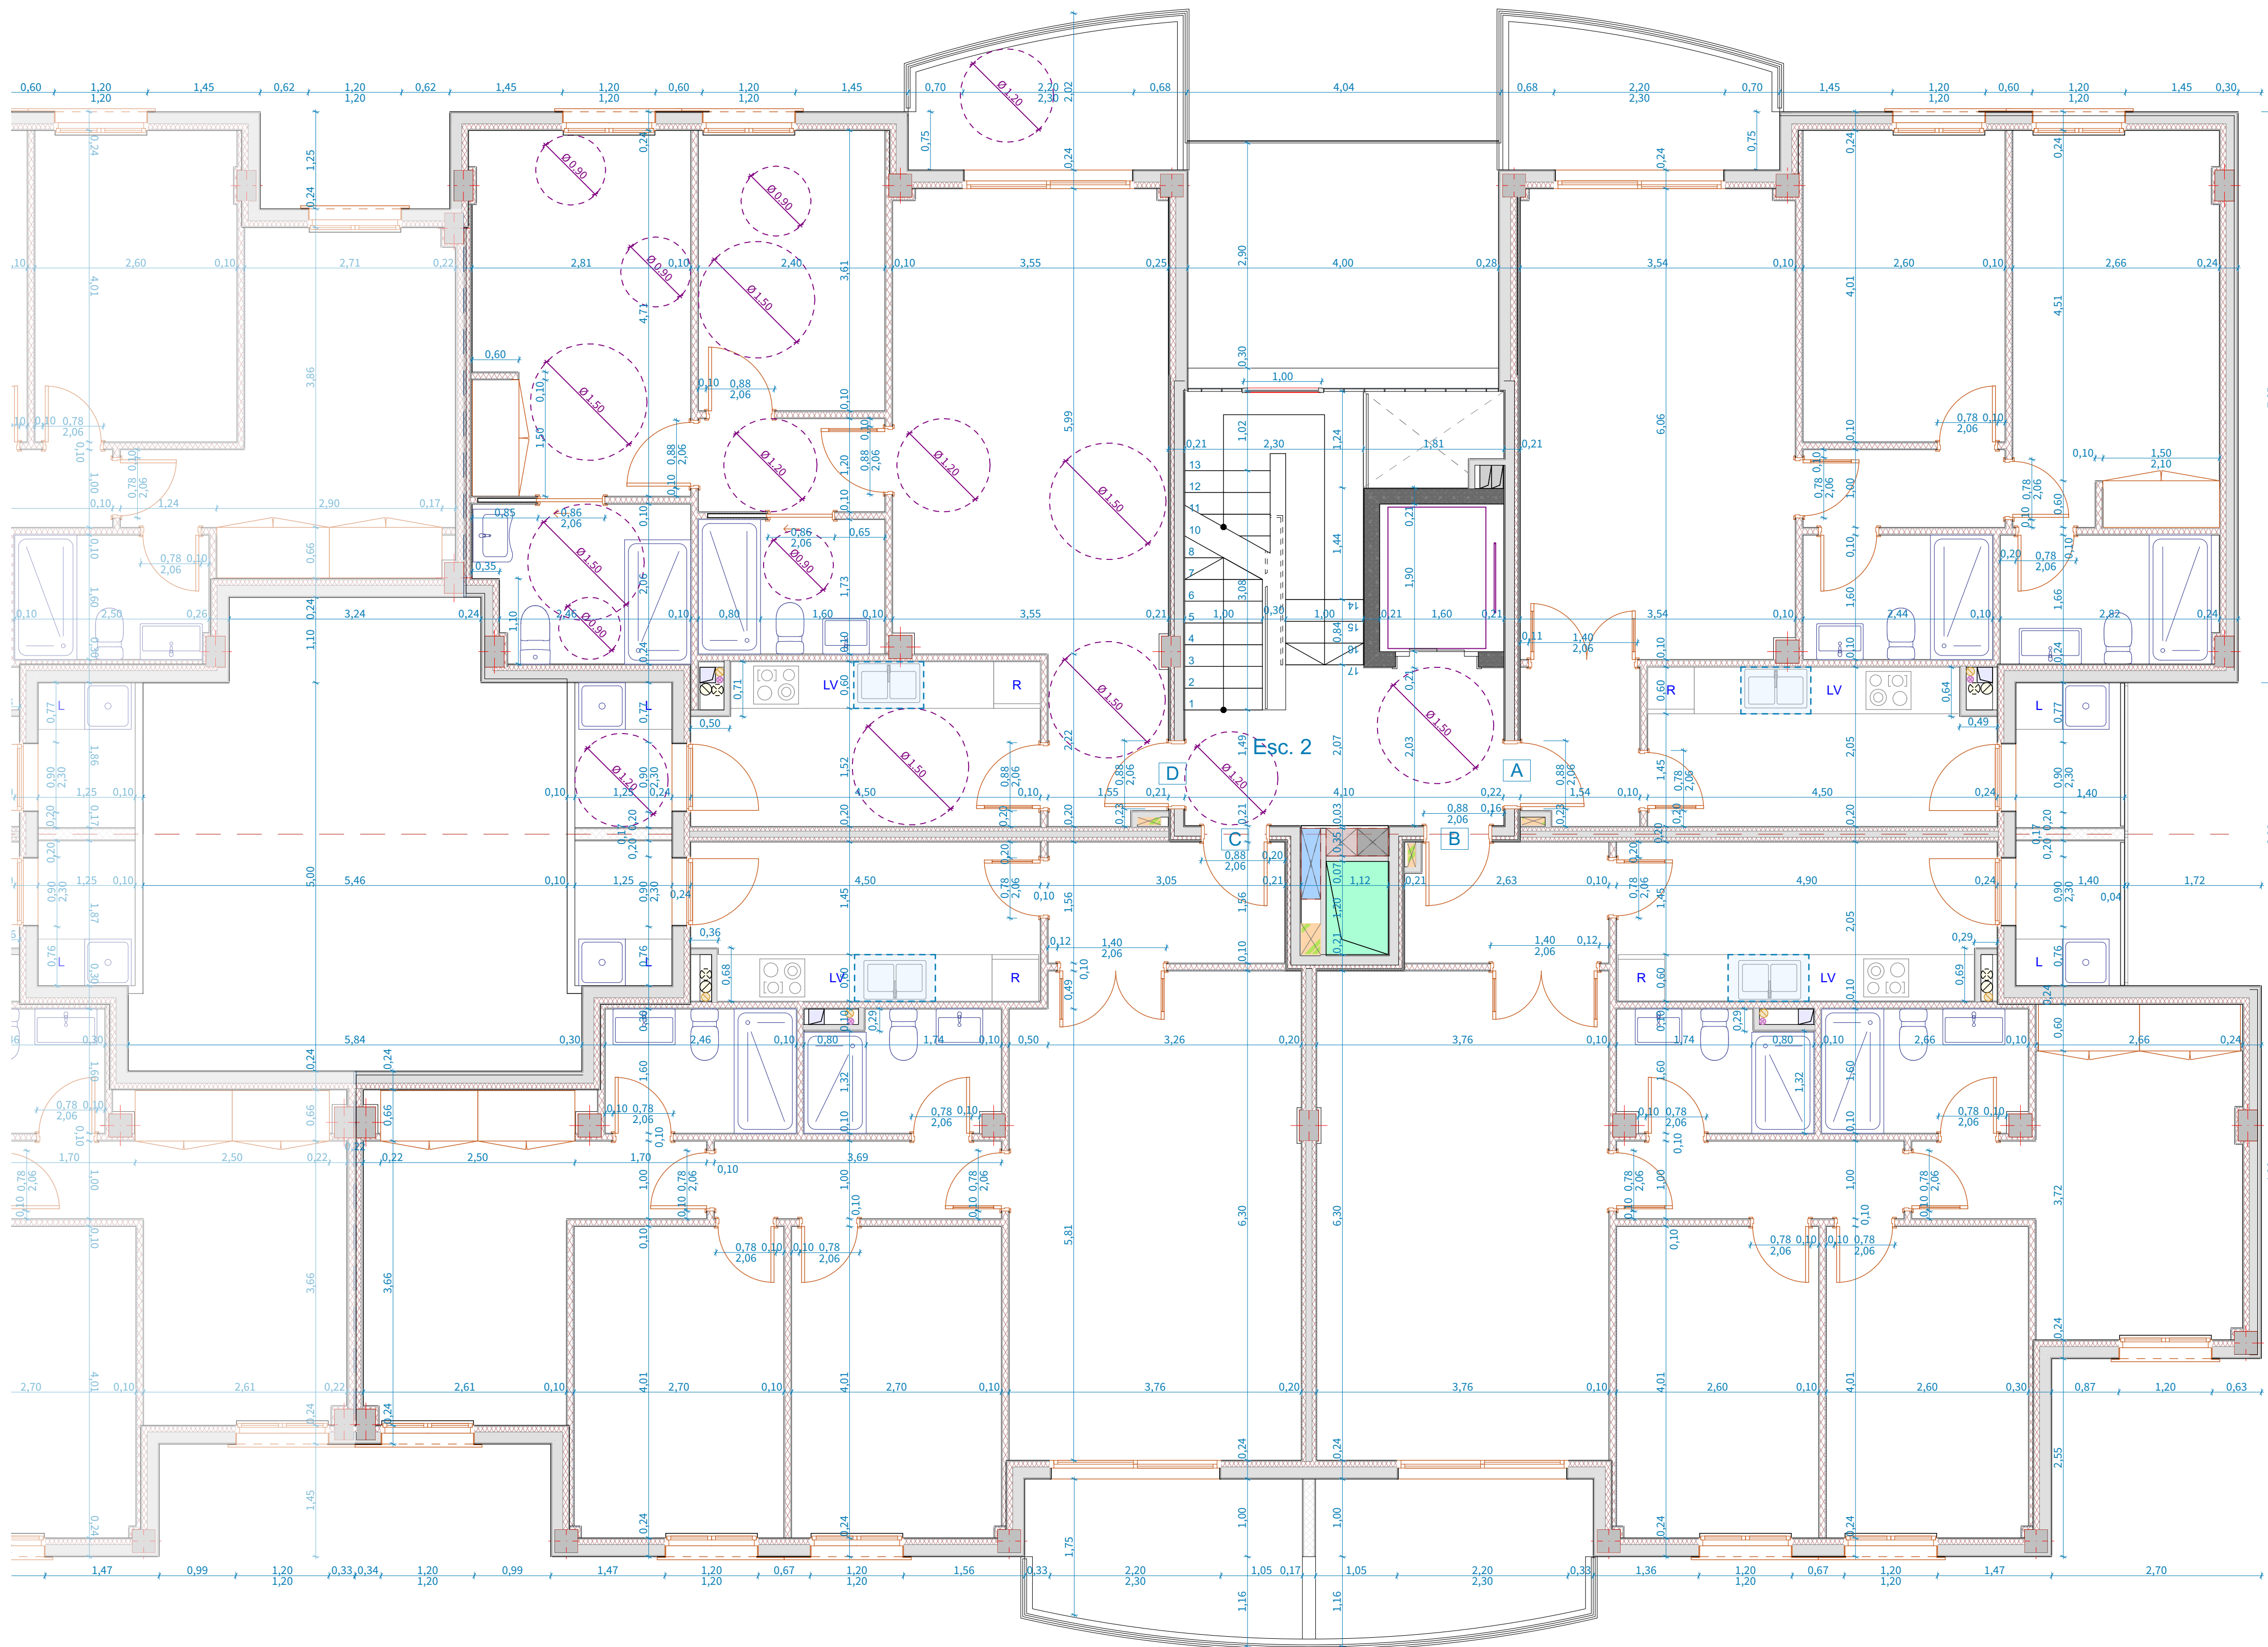

B.13d


Bloque II y III(VPO): Pl.Piso 1.
Esc. 2. Cotas

escala 1:50 Diciembre 2022

3239 FASE II Proyecto Ejecución
3 EDIFICIOS VPO (57 VIV) Y 1 EDIFICIO VPT (12 VIV)
Bloques II, III, IV y V. Promoción privada
Situación: Parcelas 4 y 5 del RES-50,
MAGALUF, CALVIÀ
Promotor: PROMOCIONES VISTARGA S.L.

anselmo català mayol
maria marqués garcia
arquitectos en representación de la sociedad
ARQUITECTURA PUNTA 3 mas S.L.P.
c/ Vicenç Ensenyat n°41, 1°. 7300 INCA. Mallorca
tel: 971 50 47 12 fax: 971 50 22 59
secretaria@arquitecturapunta.com



AP3+
estudio de arquitectura punta

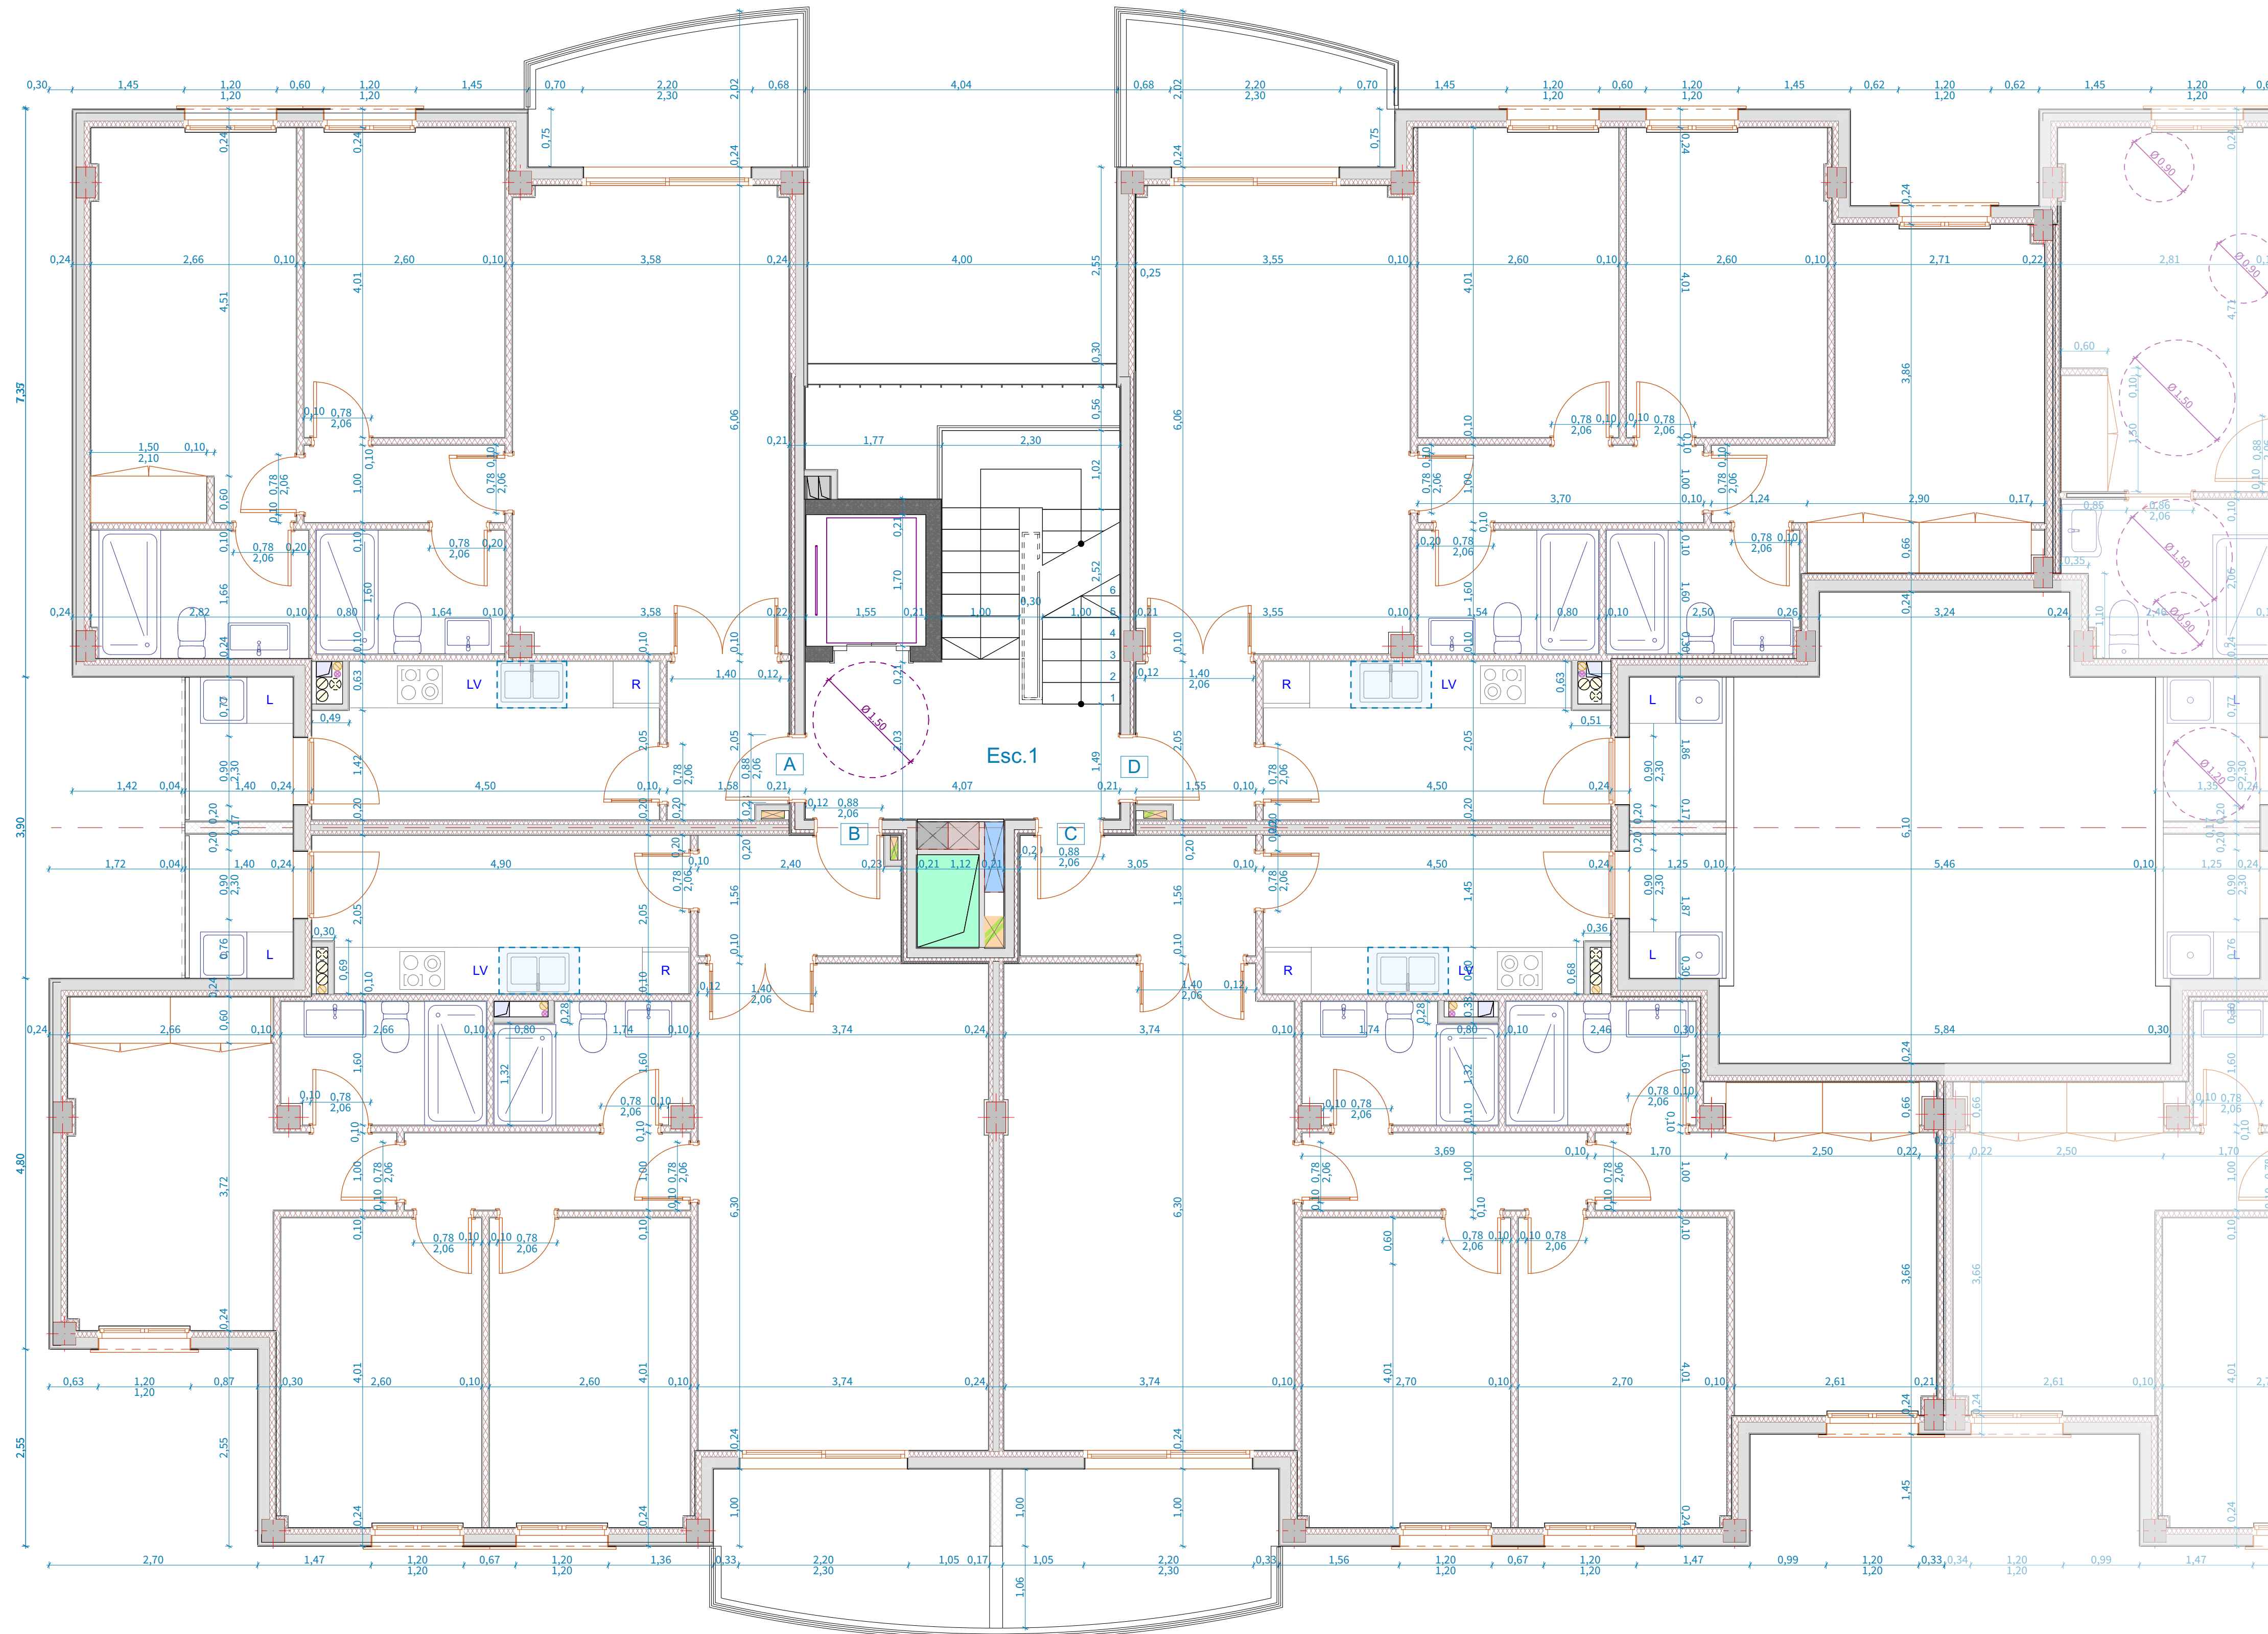

Bloque II y III(VPO): Pl.Piso 2.
Esc. 1. Cotas

3239 FASE II Proyecto Ejecución
3 EDIFICIOS VPO (57 VIV) Y 1 EDIFICIO VPT (12 VIV)
Bloques II, III, IV y V. Promoción privada
 Situación: Parcelas 4 y 5 del RES-50,
 MAGALUF. CALVIÀ
 Promotor: PROMOCIONES VISTARGA S.L.

AP3+
arquitectura punta

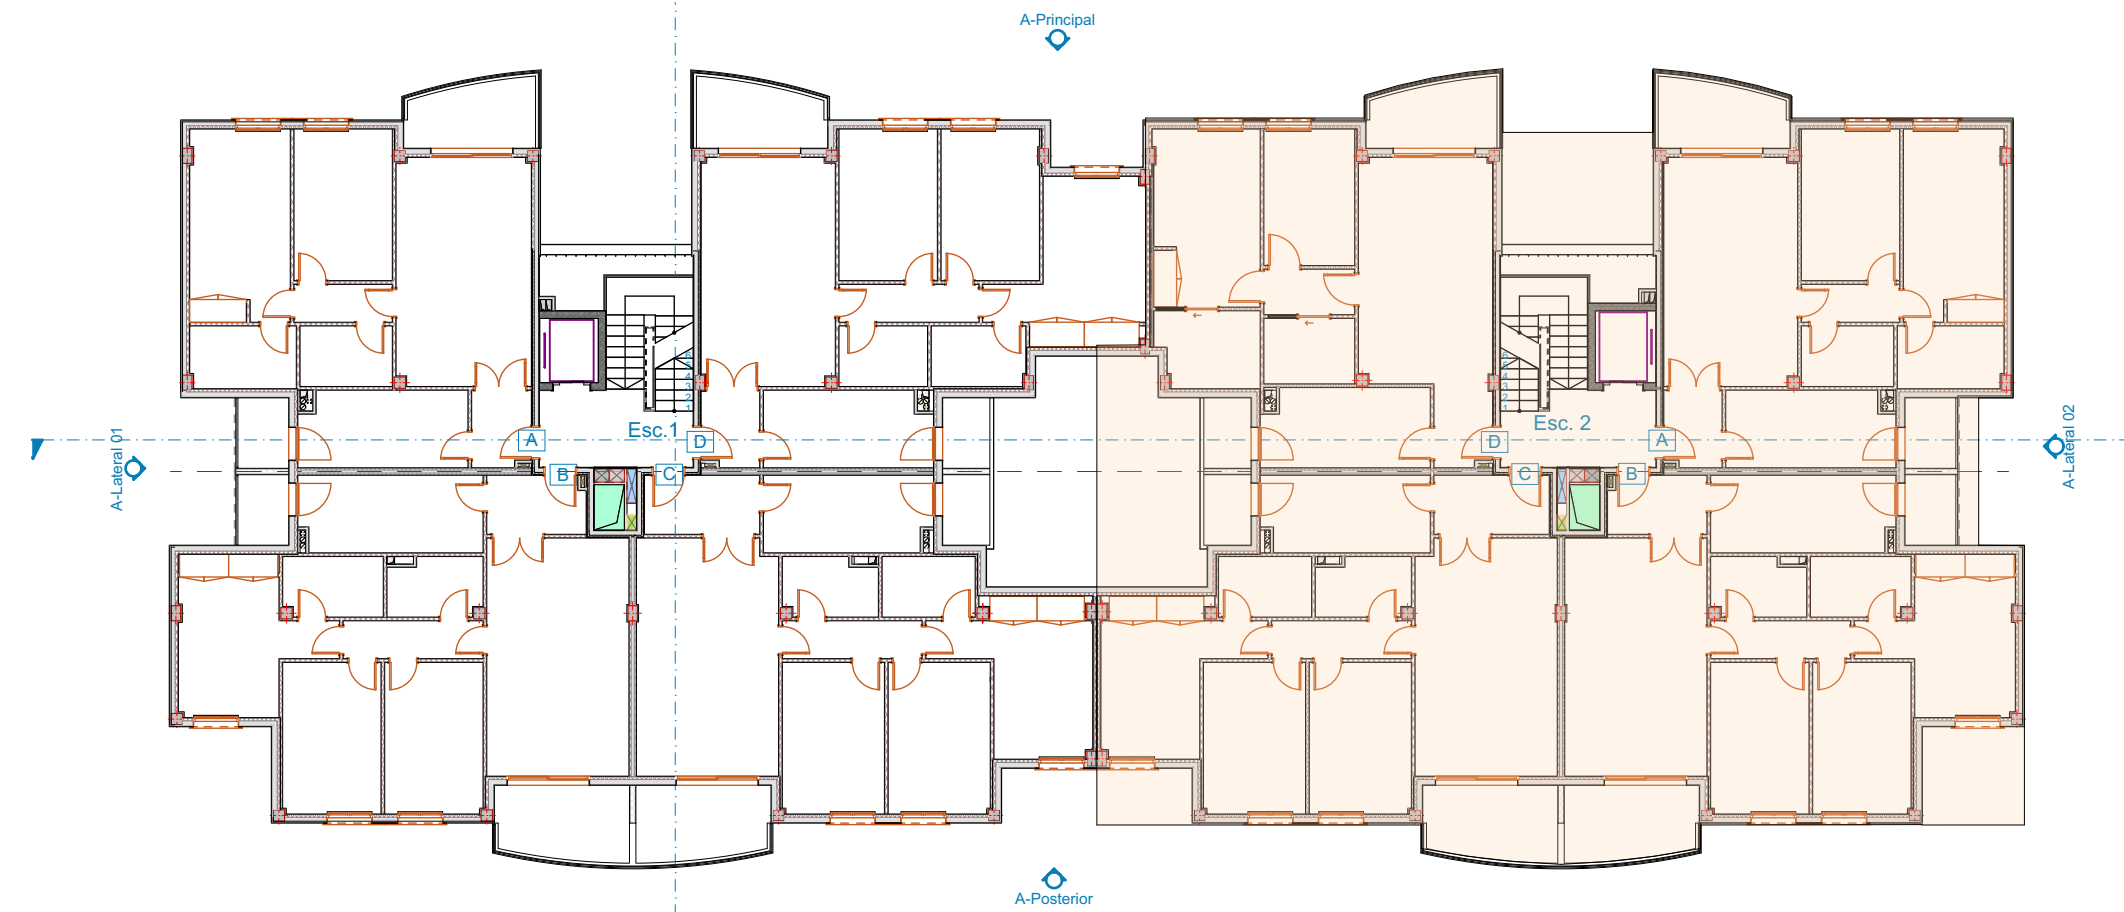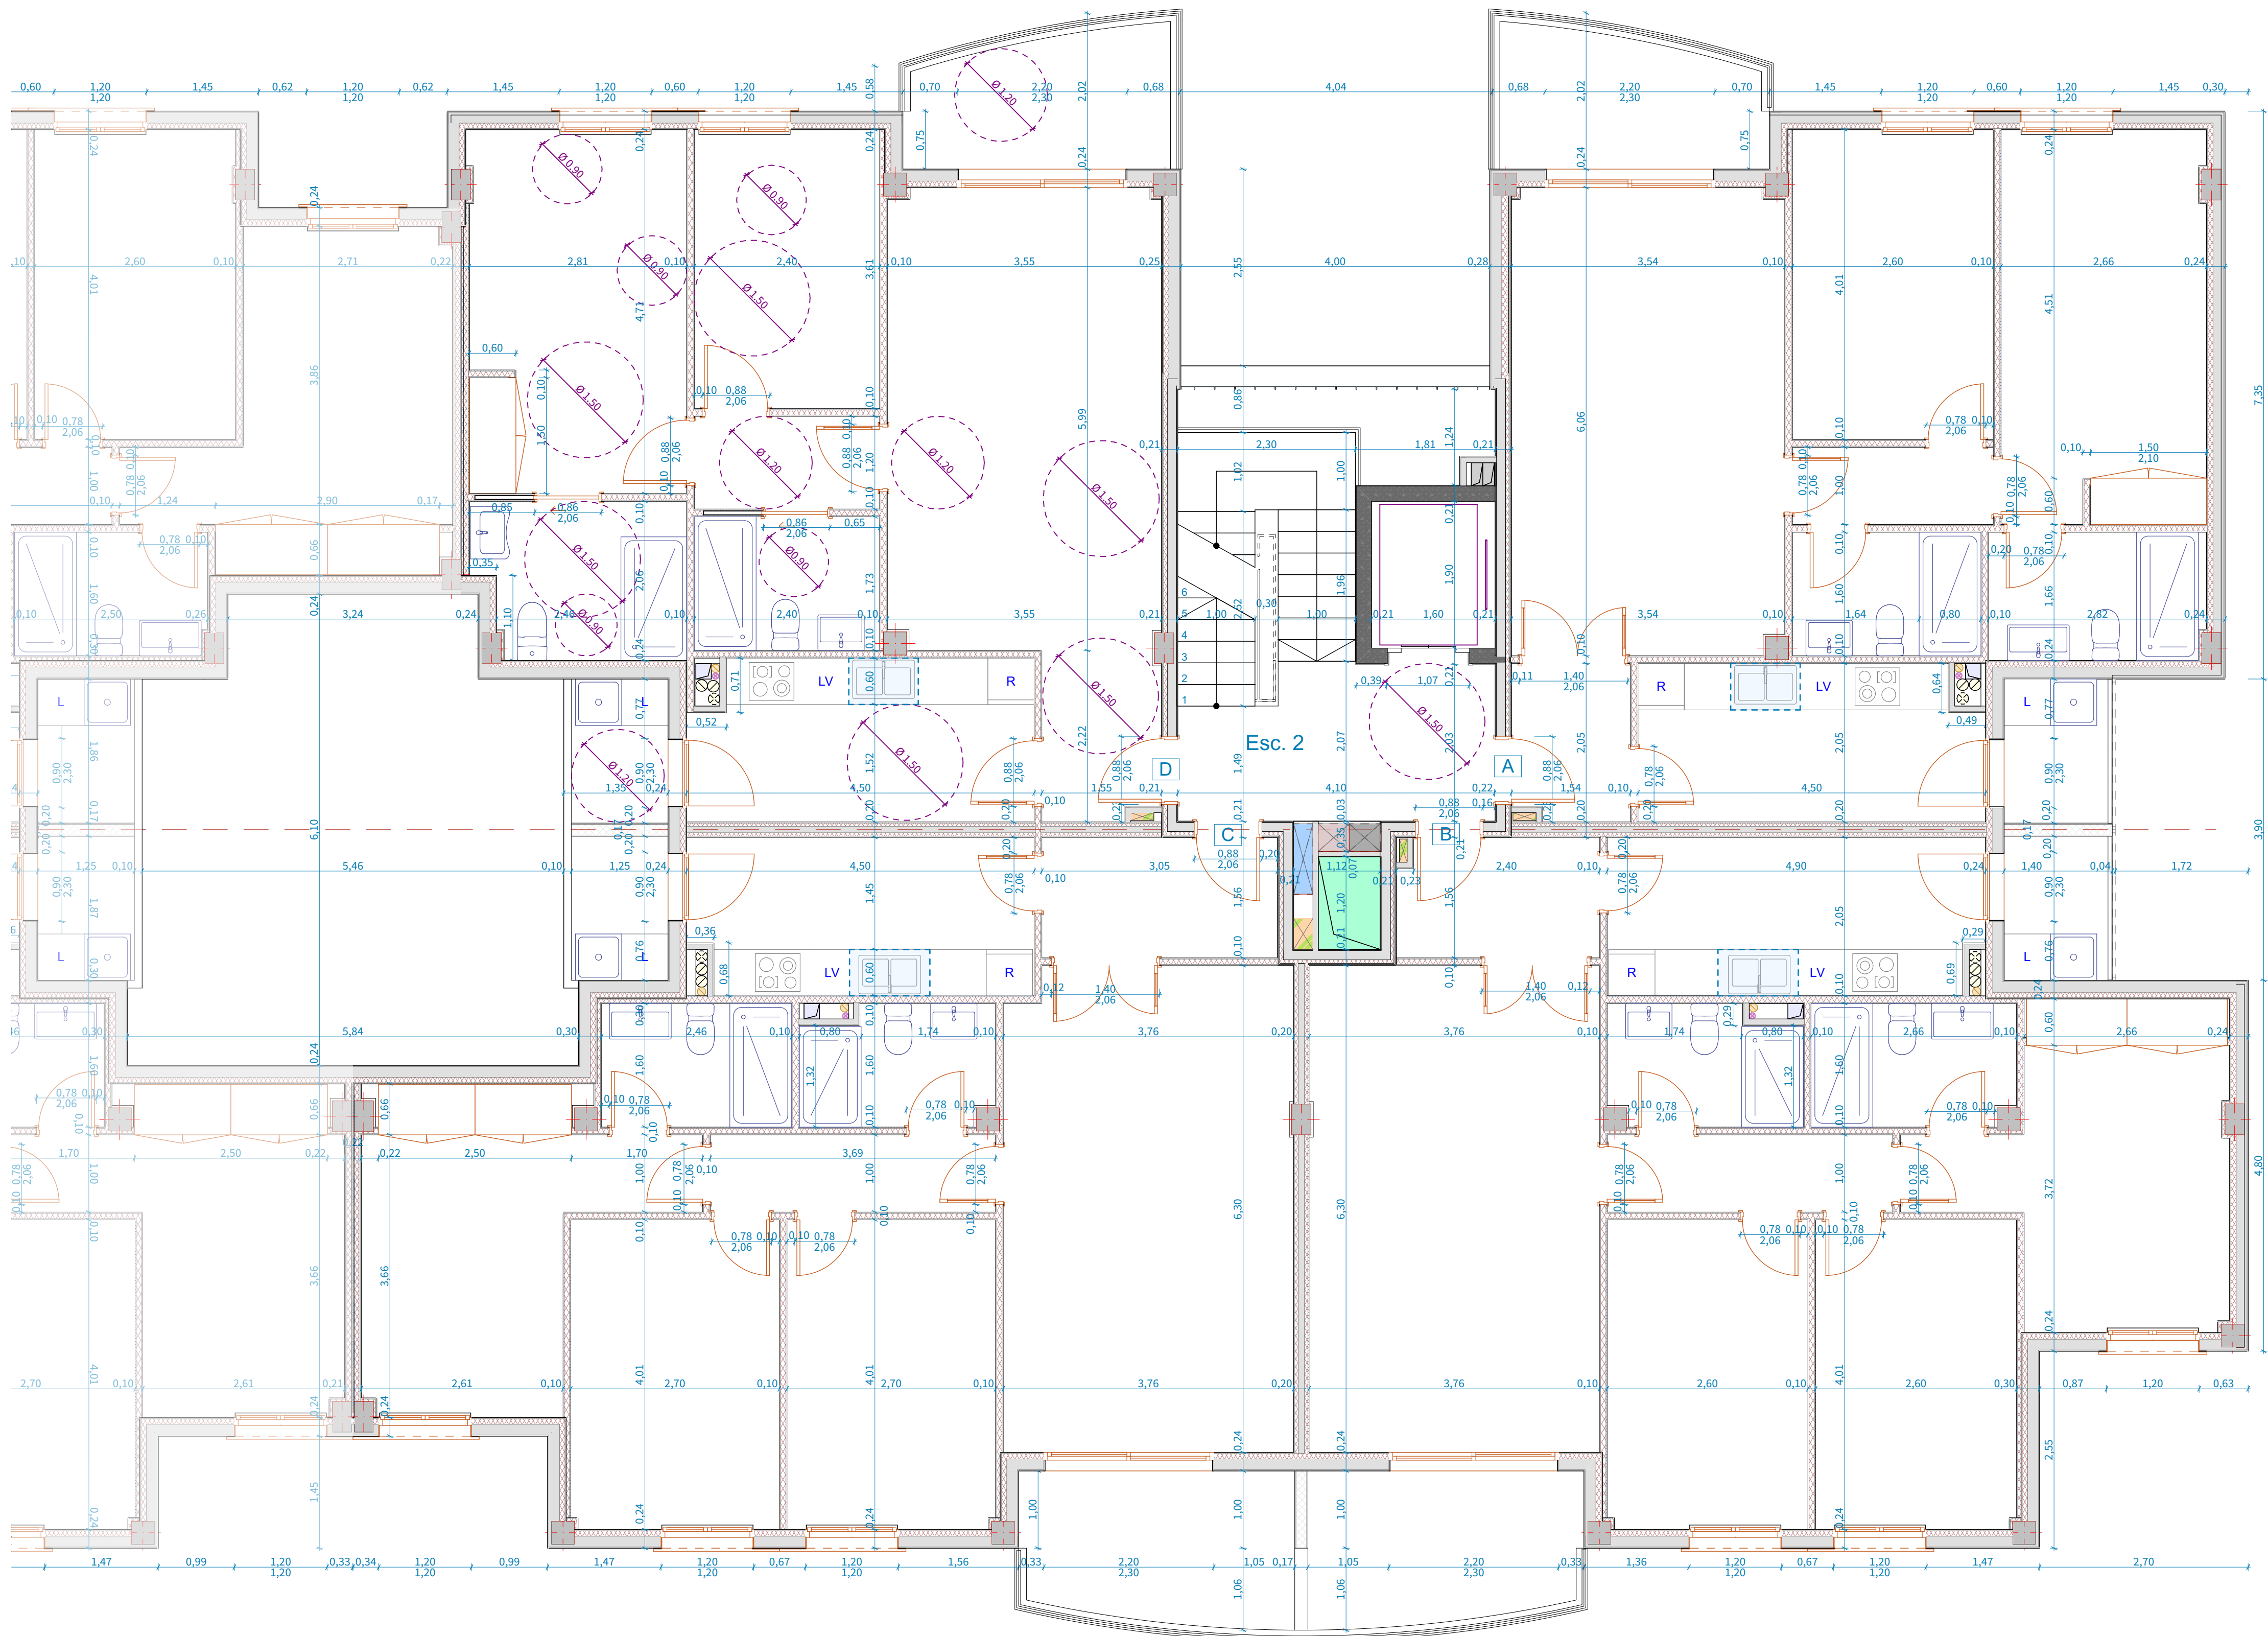

B.15d

Bloque II y III(VPO): Pl.Piso 2.
Esc. 2. Cotas

escala 1:50 Diciembre 2022

3239 FASE II Proyecto Ejecución
3 EDIFICIOS VPO (57 VIV) Y 1 EDIFICIO VPT (12 VIV)
Bloques II, III, IV y V. Promoción privada
Situación: Parcelas 4 y 5 del RES-50,
MAGALUF, CALVIÀ
Promotor: PROMOCIONES VISTARGA S.L.

anselmo català mayol
maria marqués garcía
arquitectos en representación de la sociedad
ARQUITECTURA PUNTA 3 mas S.L.P.
c/ Vicenç Ensenyat n°41, 1°. 7300 INCA. Mallorca
tel: 971 50 47 12 fax: 971 50 22 59
secretaria@arquitecturapunta.com

AP3+
estudio de arquitectura punta