




MURS D'ESTRUCTURA BTC EXECUTATS

SUPERFÍCIE CONSTRUÏDA (m2)			
	P. BAIXA	P. PRIMERA	TOTAL
HABITATGES	183.31	193.93	377.24
ZONES COMUNS I CIRCULACIONS	47.62	26.52	74.13
INSTAL·LACIONS	6.02	1.01	7.03
TOTAL	236.94	221.46	458.40

Plànol nº	Edició	Escala	Fitxer	Expedient	Data
A 01.1		1/40-A1 1/80-A3		256	ABRIL 2022

ARQUITECTES

CHRISTIAN VIVAS

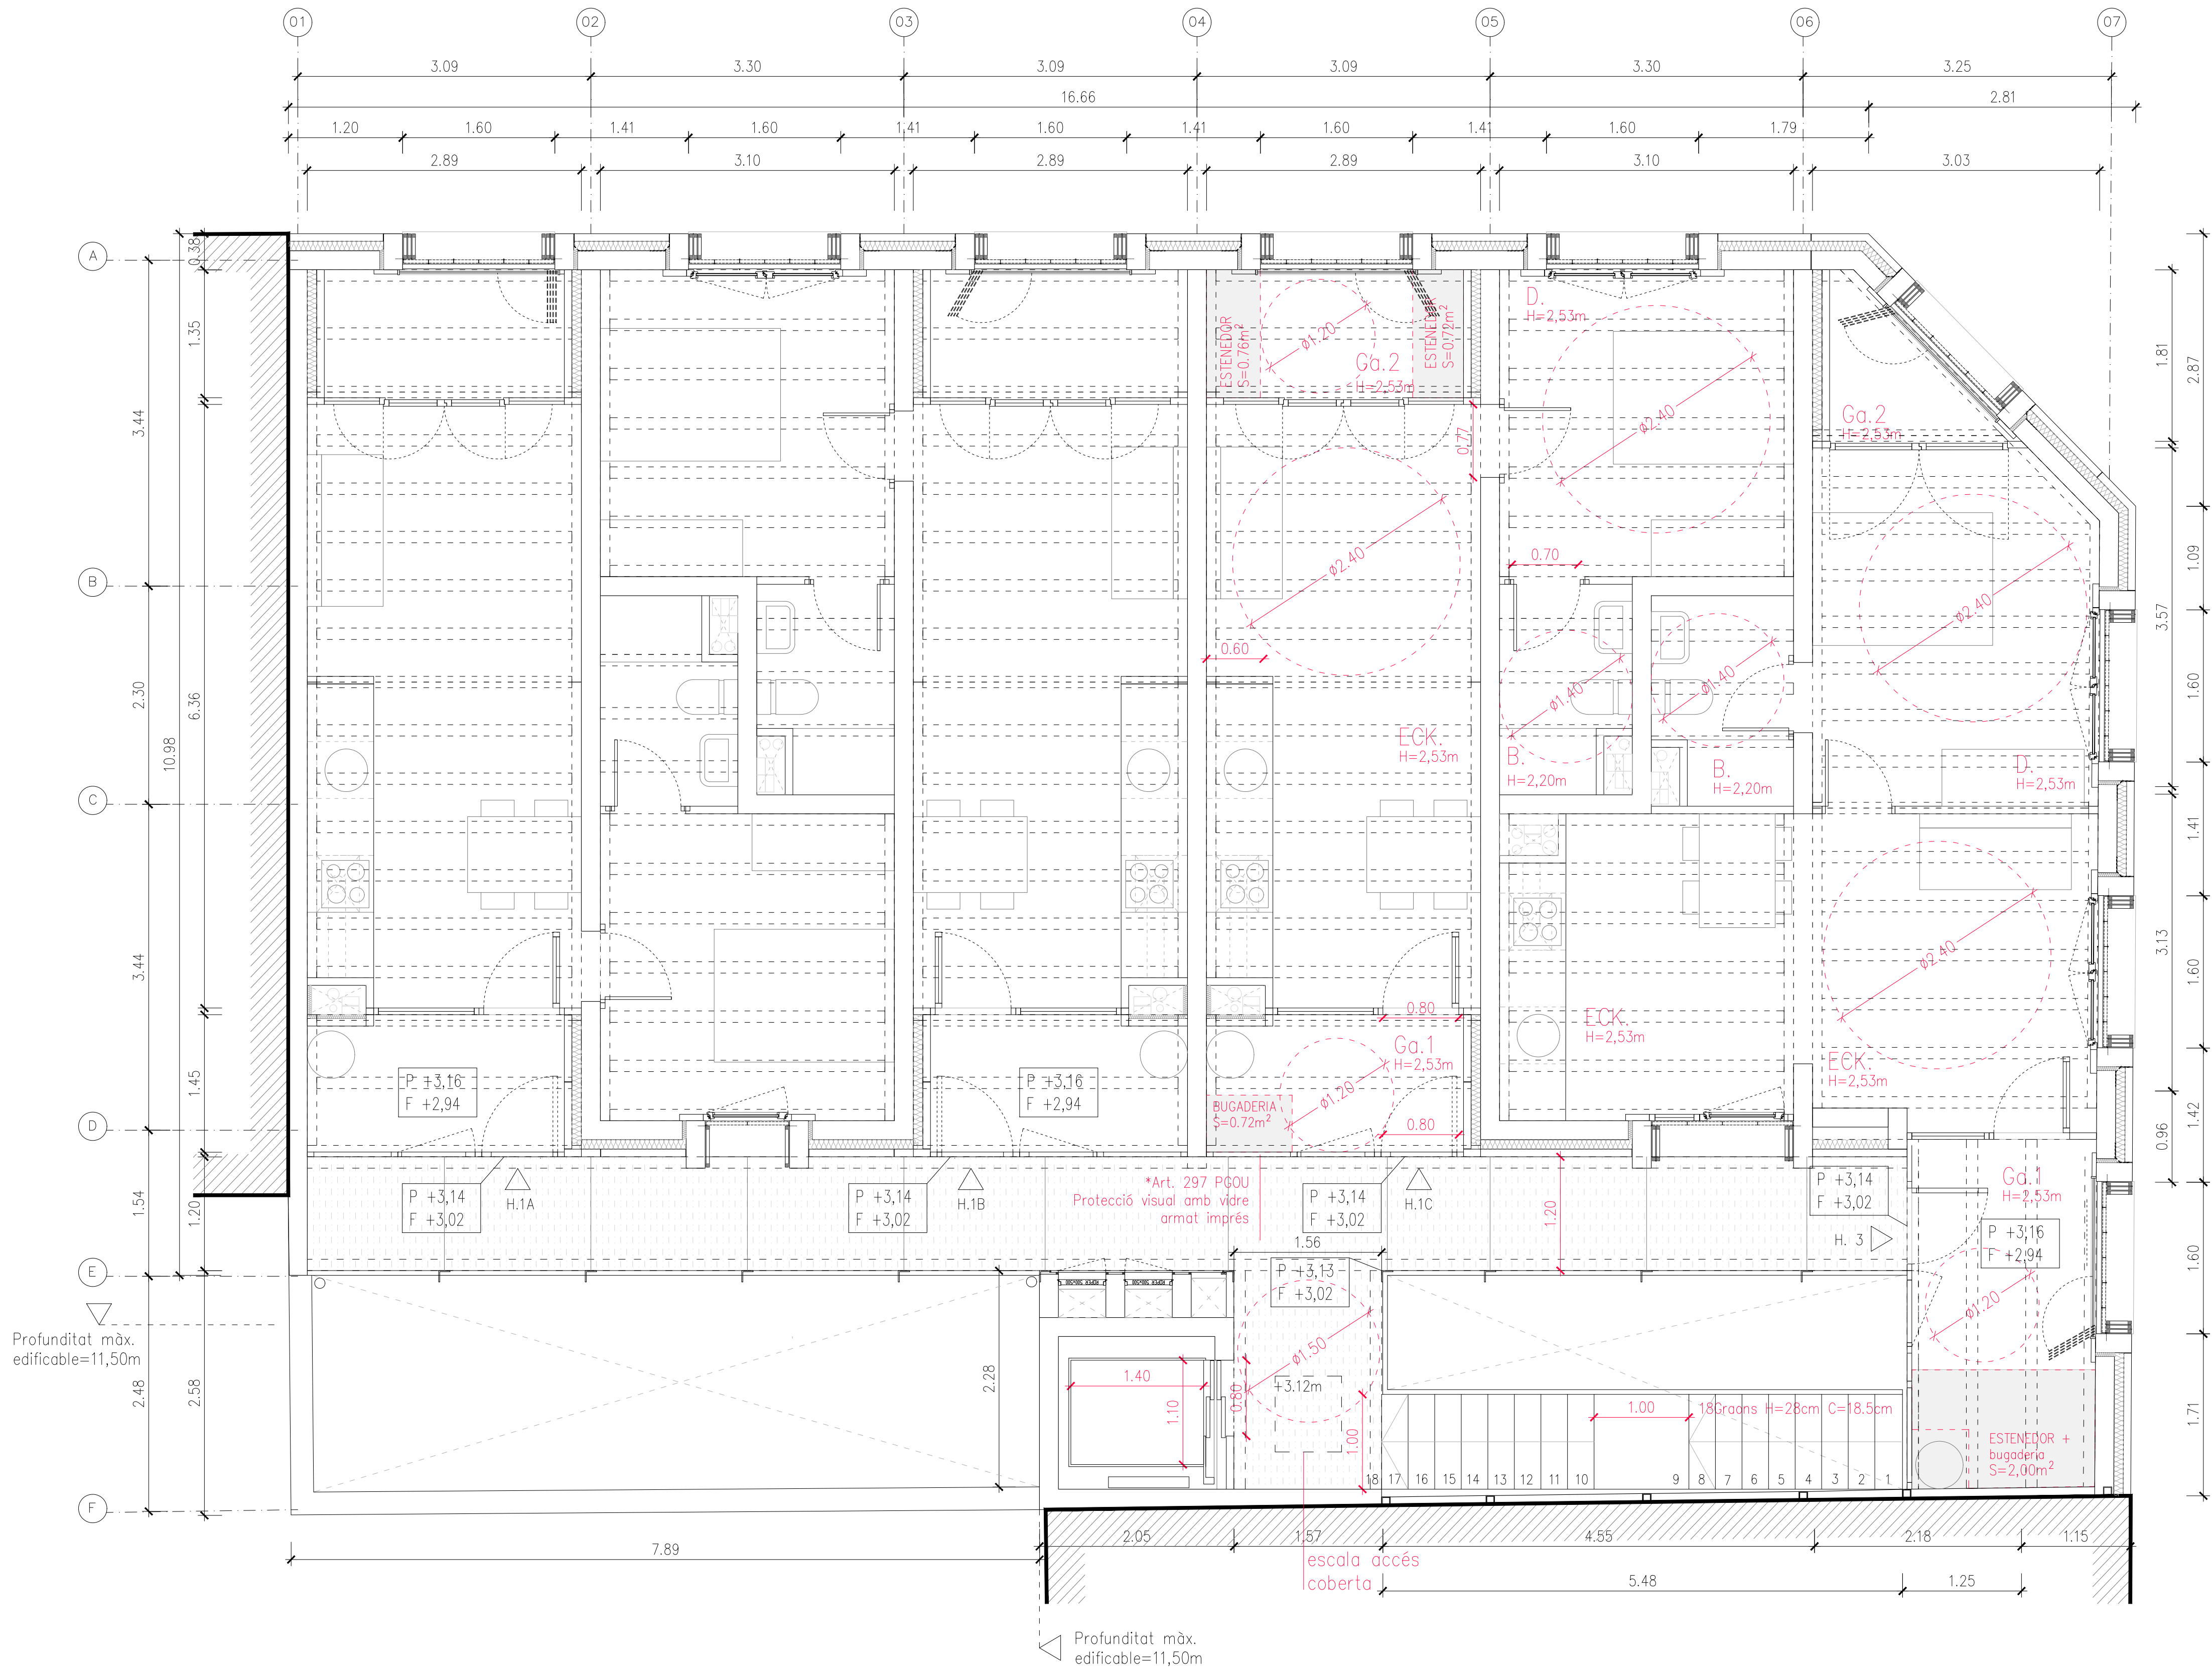

1 PLANTA PRIMERA

PLANTA PRIMERA

SUPERFÍCIES ÚTILS

	SUP. ÚTIL (m ²)	SUP. IL·LUMINACIÓ (m ²)	SUP. VENTILACIÓ (m ²)
HABITATGE 1A (1D)			
EMK	18.11	7.20	5.30
D	10.03	1.40	1.87
B	2.95	-	-
Galeria 1	3.18	-	-
Galeria 2	2.21	-	-
Estenedor-bugaderia	2.03	-	1.30
TOTAL	38.51	-	-
HABITATGE 1B (1D)			
ECK	18.11	7.20	4.58
D	10.03	2.54	3.43
B	2.95	-	-
Ga 1	3.30	-	-
Ga 2	2.17	-	-
Estenedor-bugaderia	2.04	-	6.63
TOTAL	38.60	-	-
HABITATGE 1C (1D)			
ECK	18.12	7.20	5.30
D	10.03	2.54	3.43
B	2.84	-	-
Ga 1	3.30	-	-
Ga 2	2.17	-	-
Estenedor-bugaderia	2.03	-	6.63
TOTAL	38.49	-	-
HABITATGE 3 (1D)			
ECK	20.04	10.22	7.40
D	11.12	5.42	8.18
B	3.12	-	-
Ga 1	4.72	-	-
Ga 2	2.06	-	-
Estenedor-Bugaderia	2.03	-	6.60
TOTAL	43.47	-	-
TOTAL HABITATGES (m ²)	159.07	-	-

SUPERFÍCIE CONSTRUÏDA (m²)

	P. BAIXA	P. PRIMERA	TOTAL
HABITATGES	183.31	193.93	377.24
ZONES COMUNS I CIRCULACIONS	47.62	26.52	74.13
INSTAL·LACIONS	6.02	1.01	7.03
TOTAL	236.94	221.46	458.40

PROJECTE EXECUTIU DE 8 HABITATGES DE PROTECCIÓ PÚBLICA (HPP) A
PALMA DE MALLORCA

PROMOTOR: INSTITUT BALEAR DE L'HABITATGE

EMPLAÇAMENT: C/ JOSEP TOGORES 6, CANTONADA AMB C/ TERESA MARIA PONCE DE LEÓN 25, PALMA, MALLORCA



PLÀNOL: PLANTA PRIMERA

Plànol nº	Edició	Escala	Filxer	Expedient	Data
A 01.2		1/40-A1 1/80-A3		256	ABRIL 2022


ARQUITECTES

VIVAS ARQUITECTOS BARCELONA SLP

CÉSAR VIVAS

CRISTIAN VIVAS

Manuel Azafra, 9 baixos 07006 Palma. Tel. 971 784 994 Fax. 971 468 829 E-Mail: ibavi@caib.es www.ibavi.caib.es

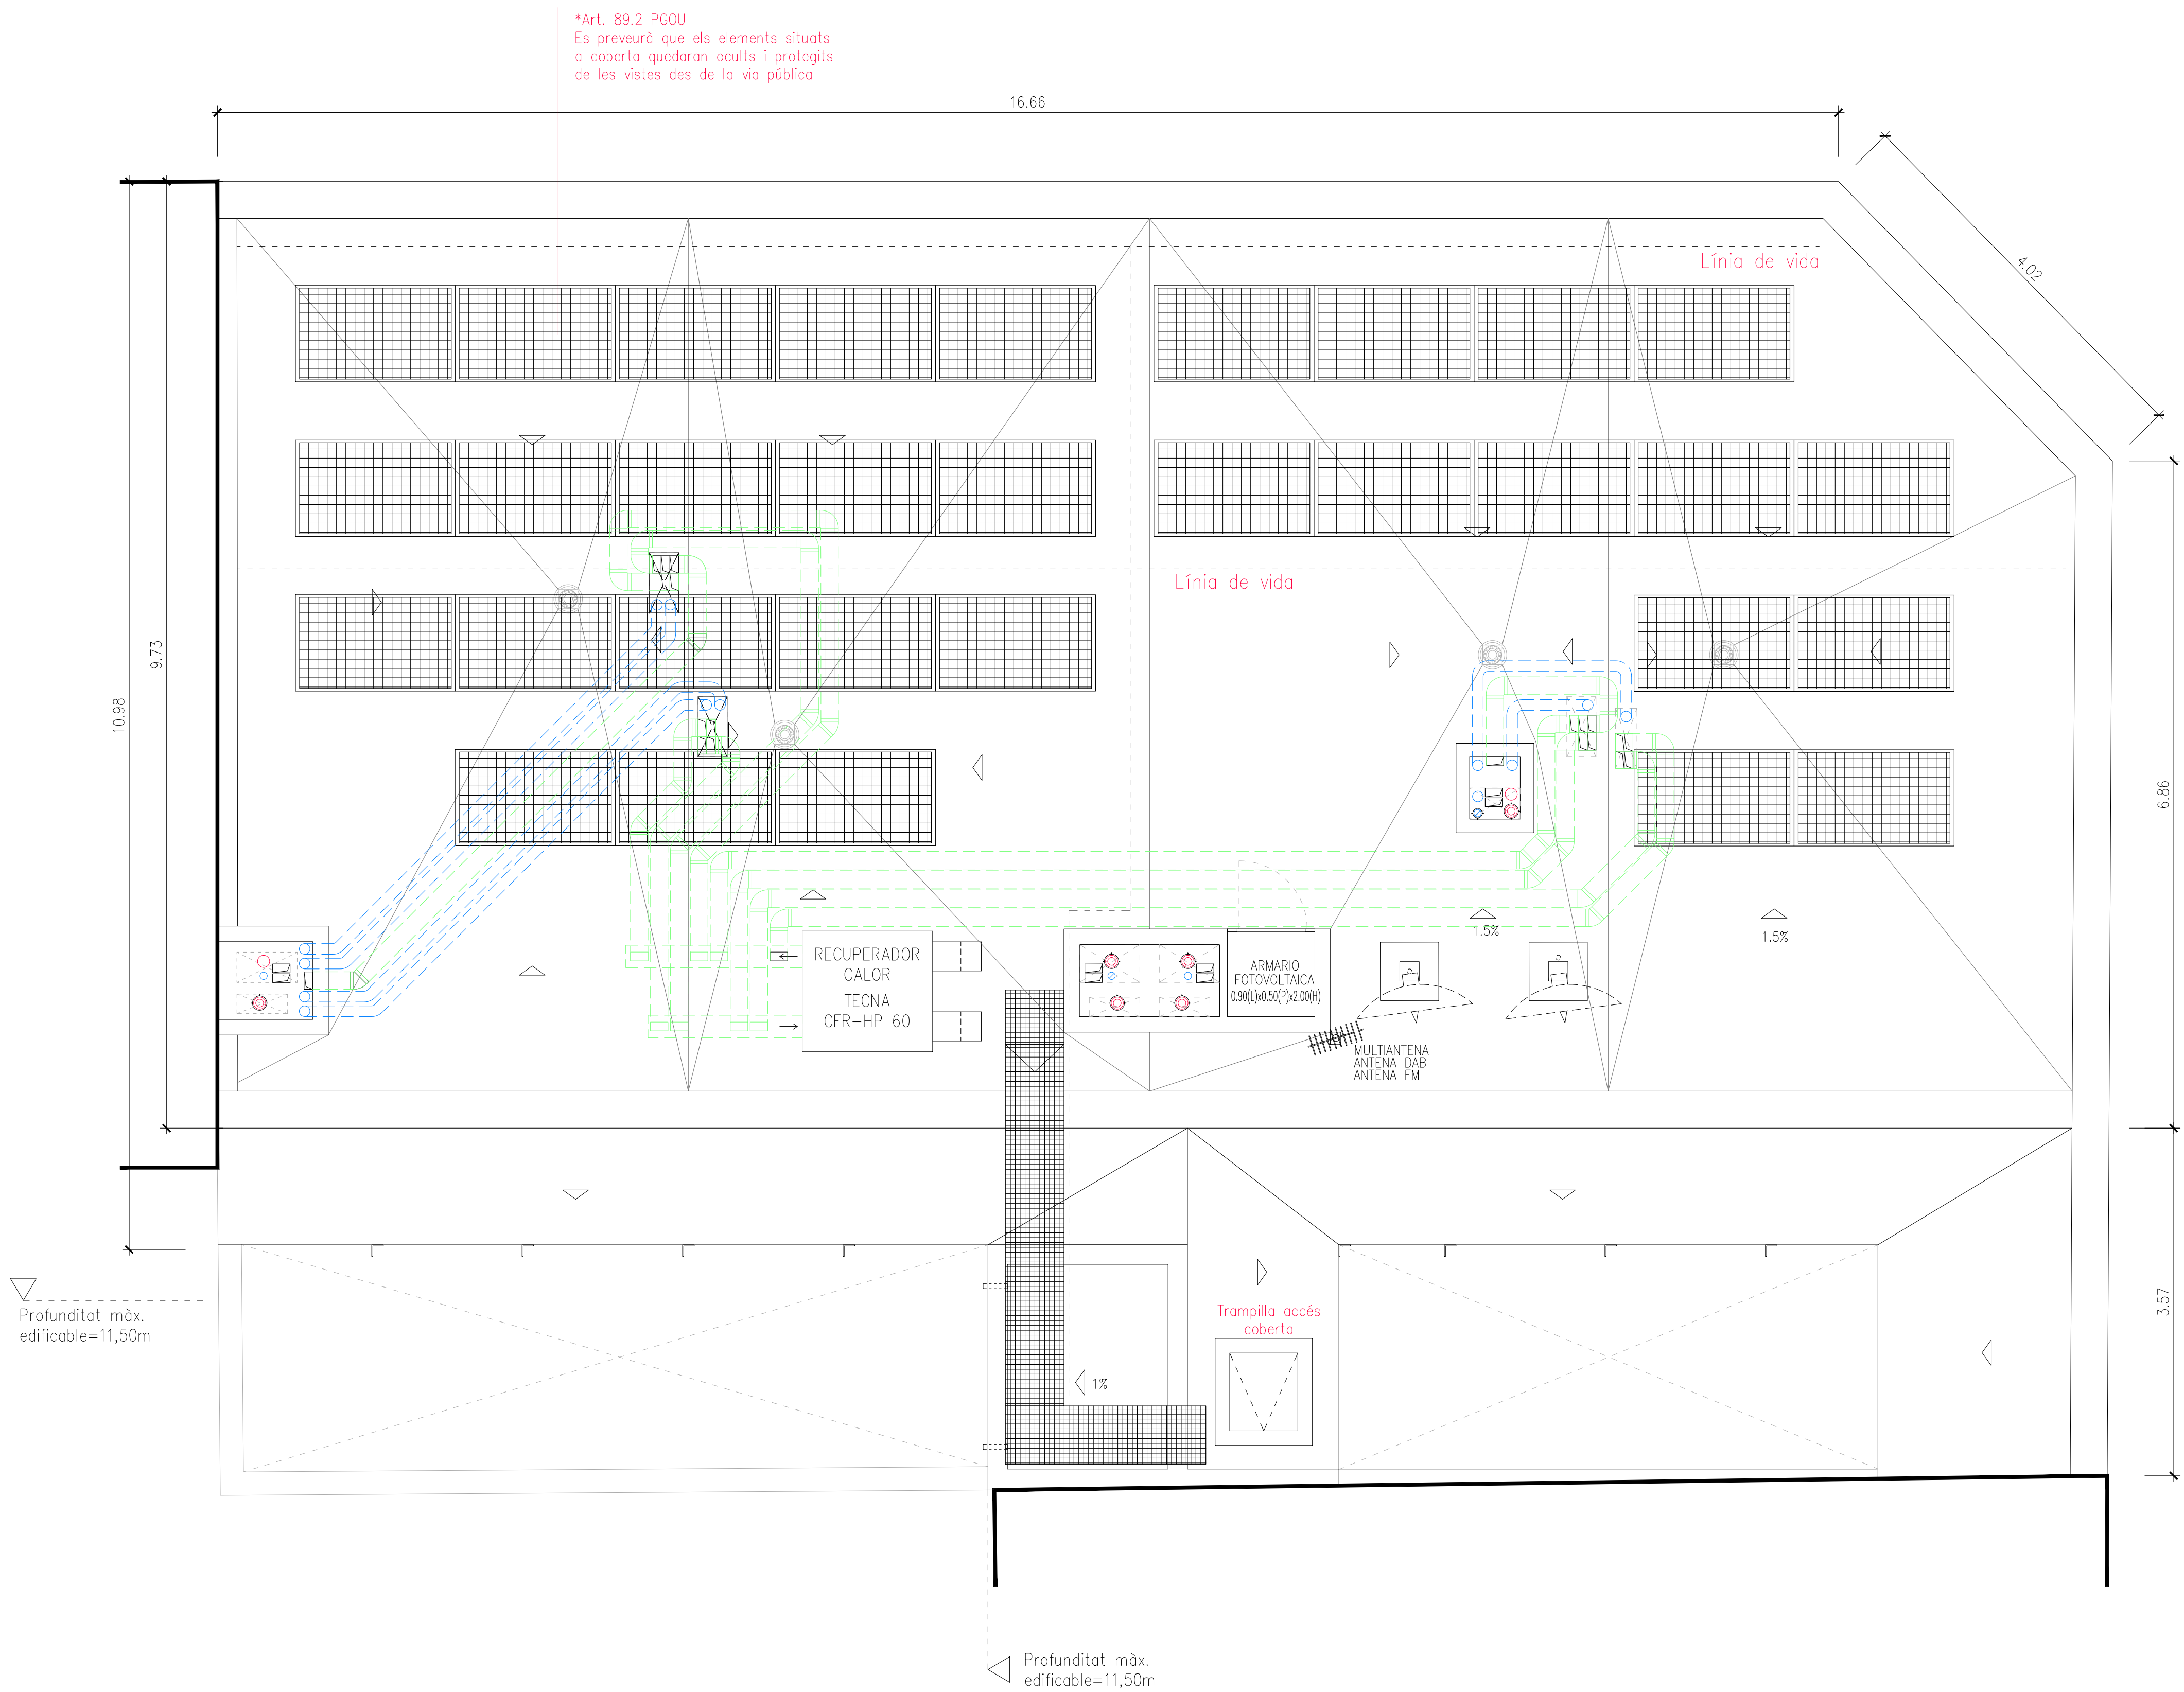

1 PLANTA COBERTA

PROJECTE EXECUTIU DE 8 HABITATGES DE PROTECCIÓ PÚBLICA (HPP) A
PALMA DE MALLORCA

PROMOTOR: INSTITUT BALEAR DE L'HABITATGE

EMPLAÇAMENT: C/ JOSEP TOGORES 6, CANTONADA AMB C/ TERESA MARIA PONCE DE LEÓN 25, PALMA, MALLORCA

PLÀNOL: PLANTA COBERTA

Plànol nº	Edició	Escala	Fitxer	Expedient	Data
A 01.3		1/35-A1 1/70-A3		256	ABRIL 2022


ARQUITECTES

VIVAS ARQUITECTOS BARCELONA SLP


CÉSAR VIVAS

CRISTIAN VIVAS


Manuel Azafra, 9 baixos 07006 Palma. Tel. 971 784 994 Fax. 971 468 829 E-Mail: ibavi@caib.es www.ibavi.caib.es

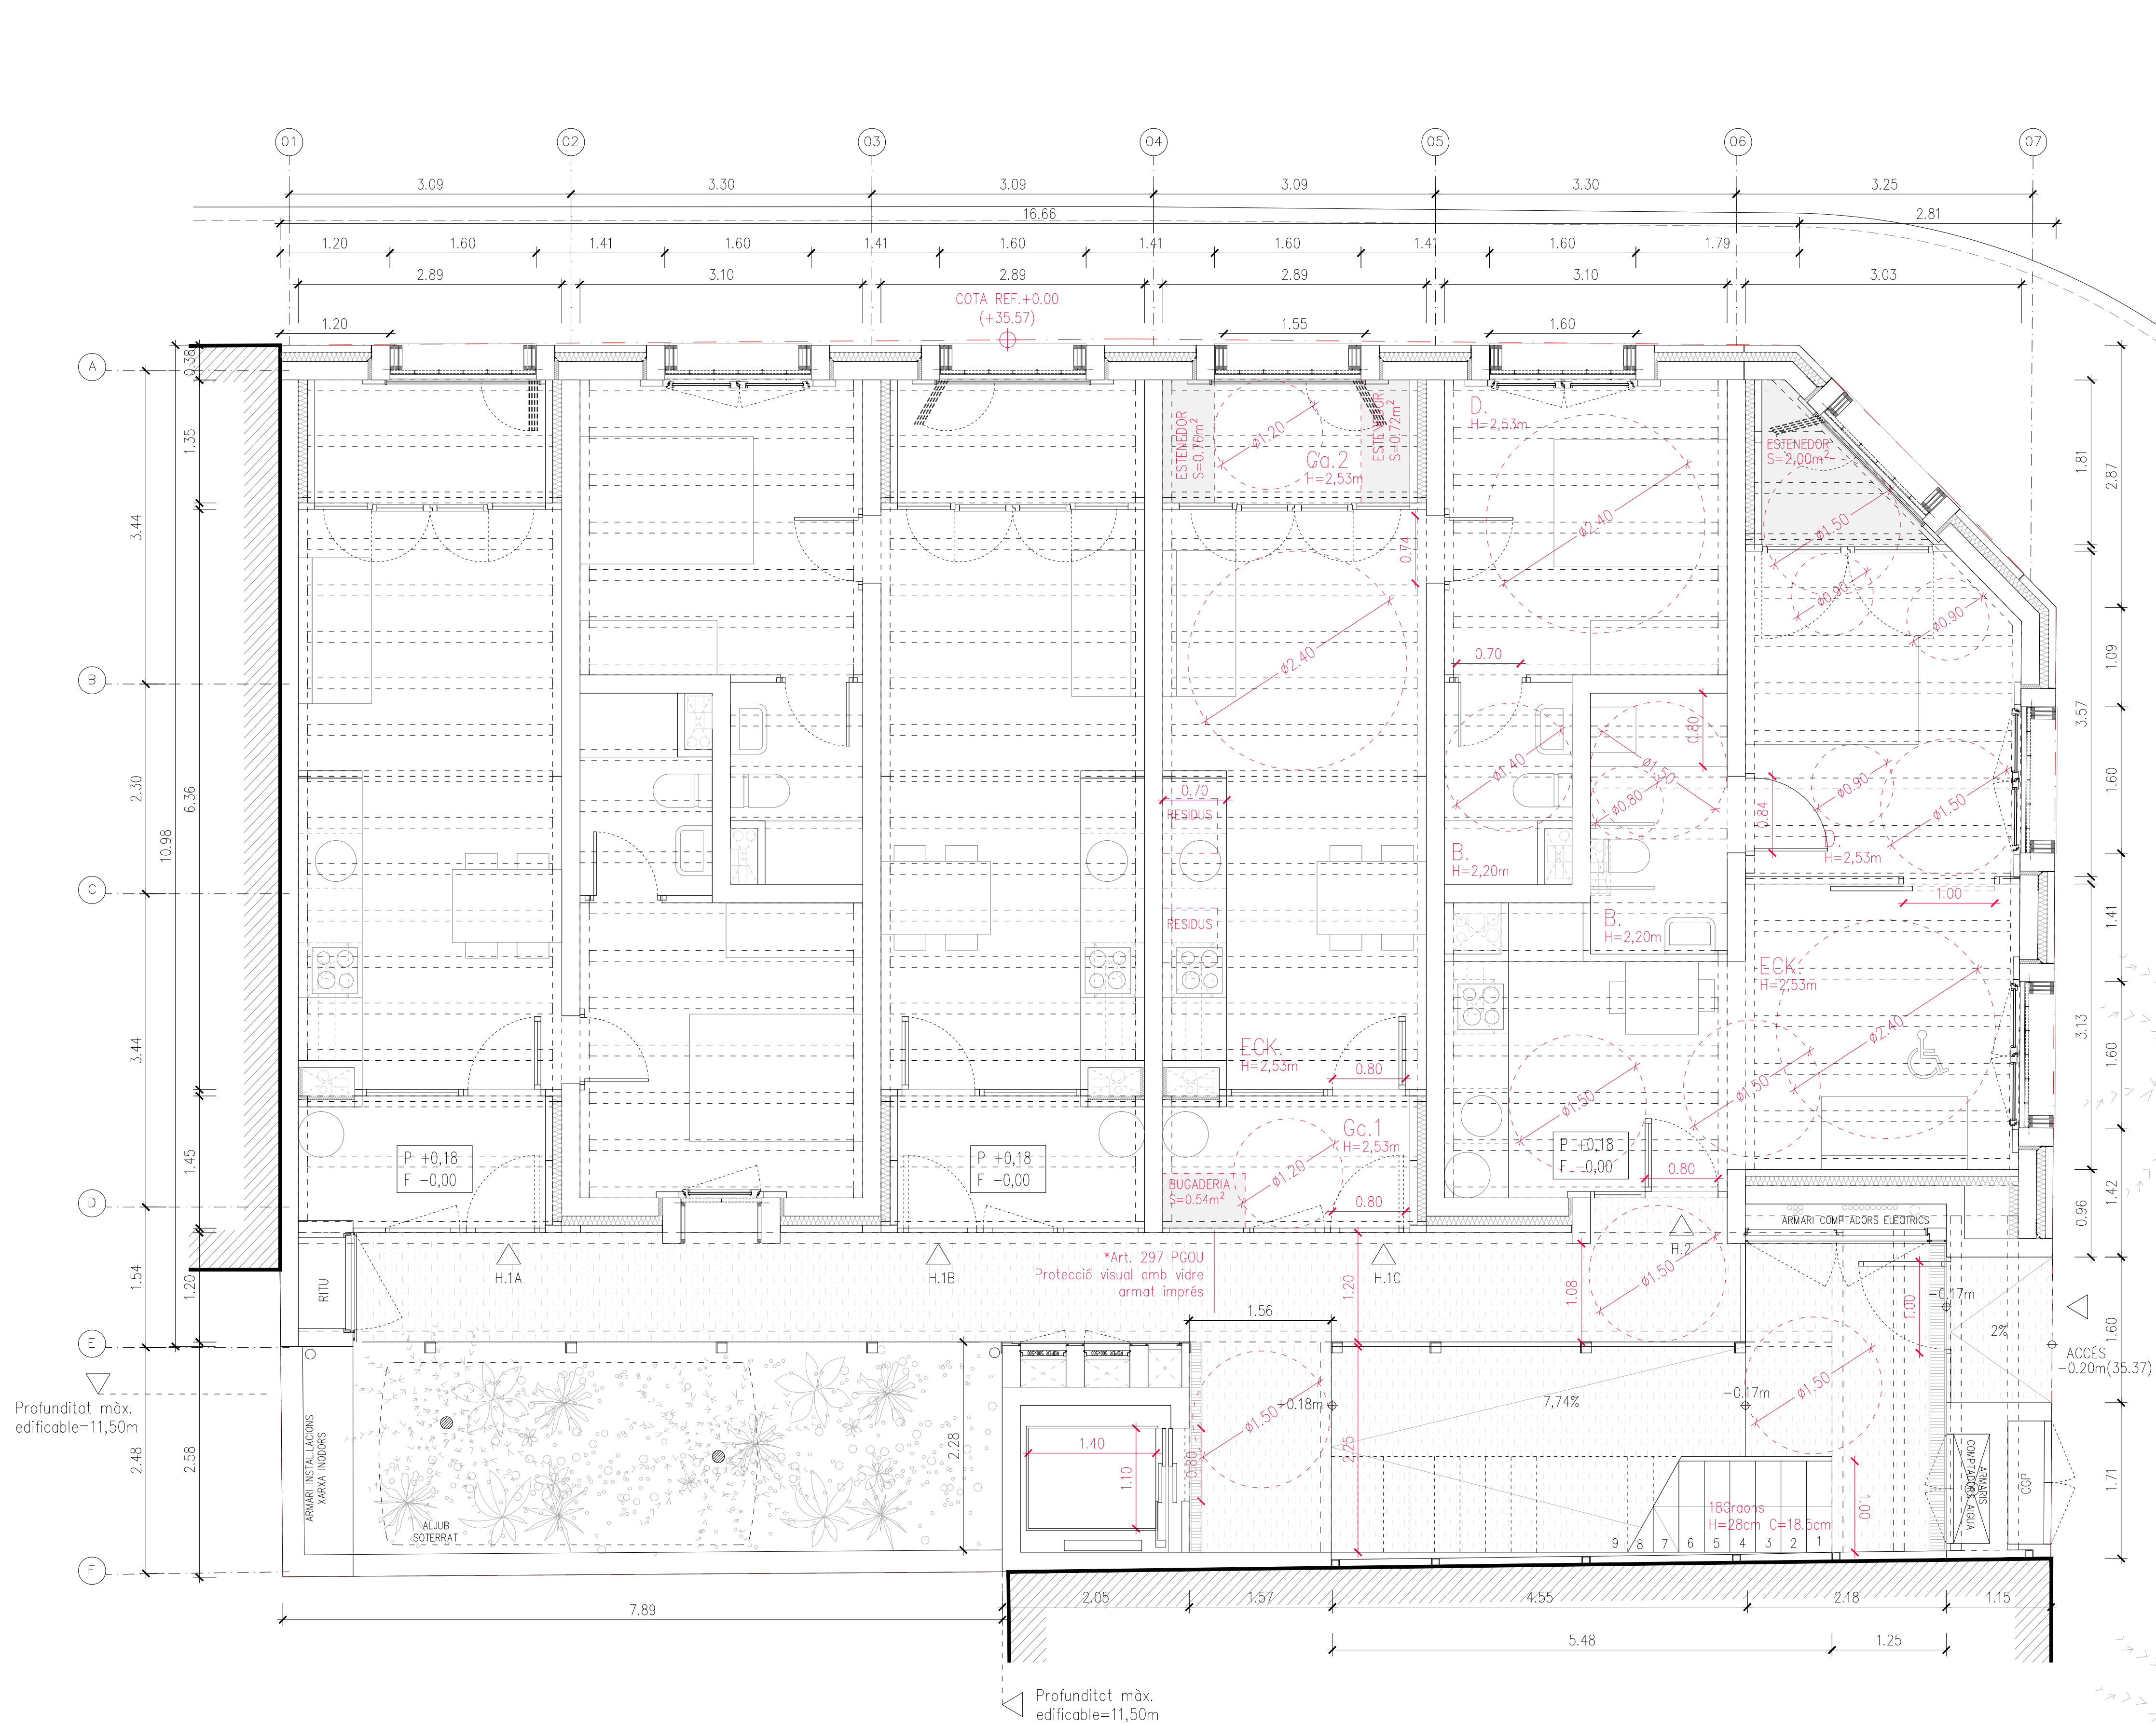


PLANTA BAIXA

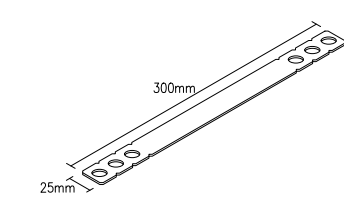


Connector horitzontal d'acer inoxidable de 300mm e=2mm.
Col.locat cada fila de BTC

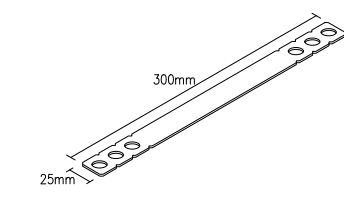

Connector horitzontal d'acer inoxidable de 300mm e=2mm.
Col.locat cada 2 filades als brancals

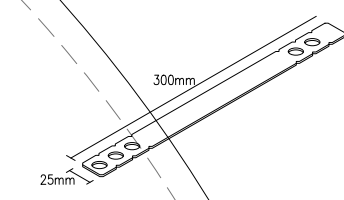

Connector horitzontal d'acer inoxidable de 300mm e=2mm.
Col.locat cada 3 filades als brancals

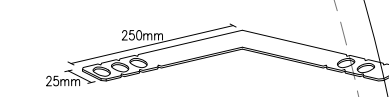

Connector horitzontal en cantonada d'acer inoxidable
e=2mm. Col.locat cada 3 filades als brancals

* Veure en plànol D0-A03.2
tots els connectors de façana

NOTA:
- CONNECTORS COL·LOCATS EN FULLA INTERIORS DELS MURS DE PB.
-CONNECTORS DE FAÇANA SENSE EXECUTAR.

IBAVI
Institut Balear de l'Habitatge
Govern de les Illes Balears


PROJECTE EXECUTIU DE 8 HABITATGES DE PROTECCIÓ PÚBLICA (HPP) A PALMA DE MALLORCA

PROMOTOR: INSTITUT BALEAR DE L'HABITATGE


EMPLAÇAMENT: C/ JOSEP TOGORES 6, CANTONADA AMB C/ TERESA MARIA PONCE DE LEÓN 25, PALMA, MALLORCA

PLÀNOL: PLANTA BAIXA (CONNECTORS)


Plànol nº	Edició	Escala	Fitxer	Expedient	Data
A 01.5		1/40-A1 1/80-A3		256	ABRIL 2022

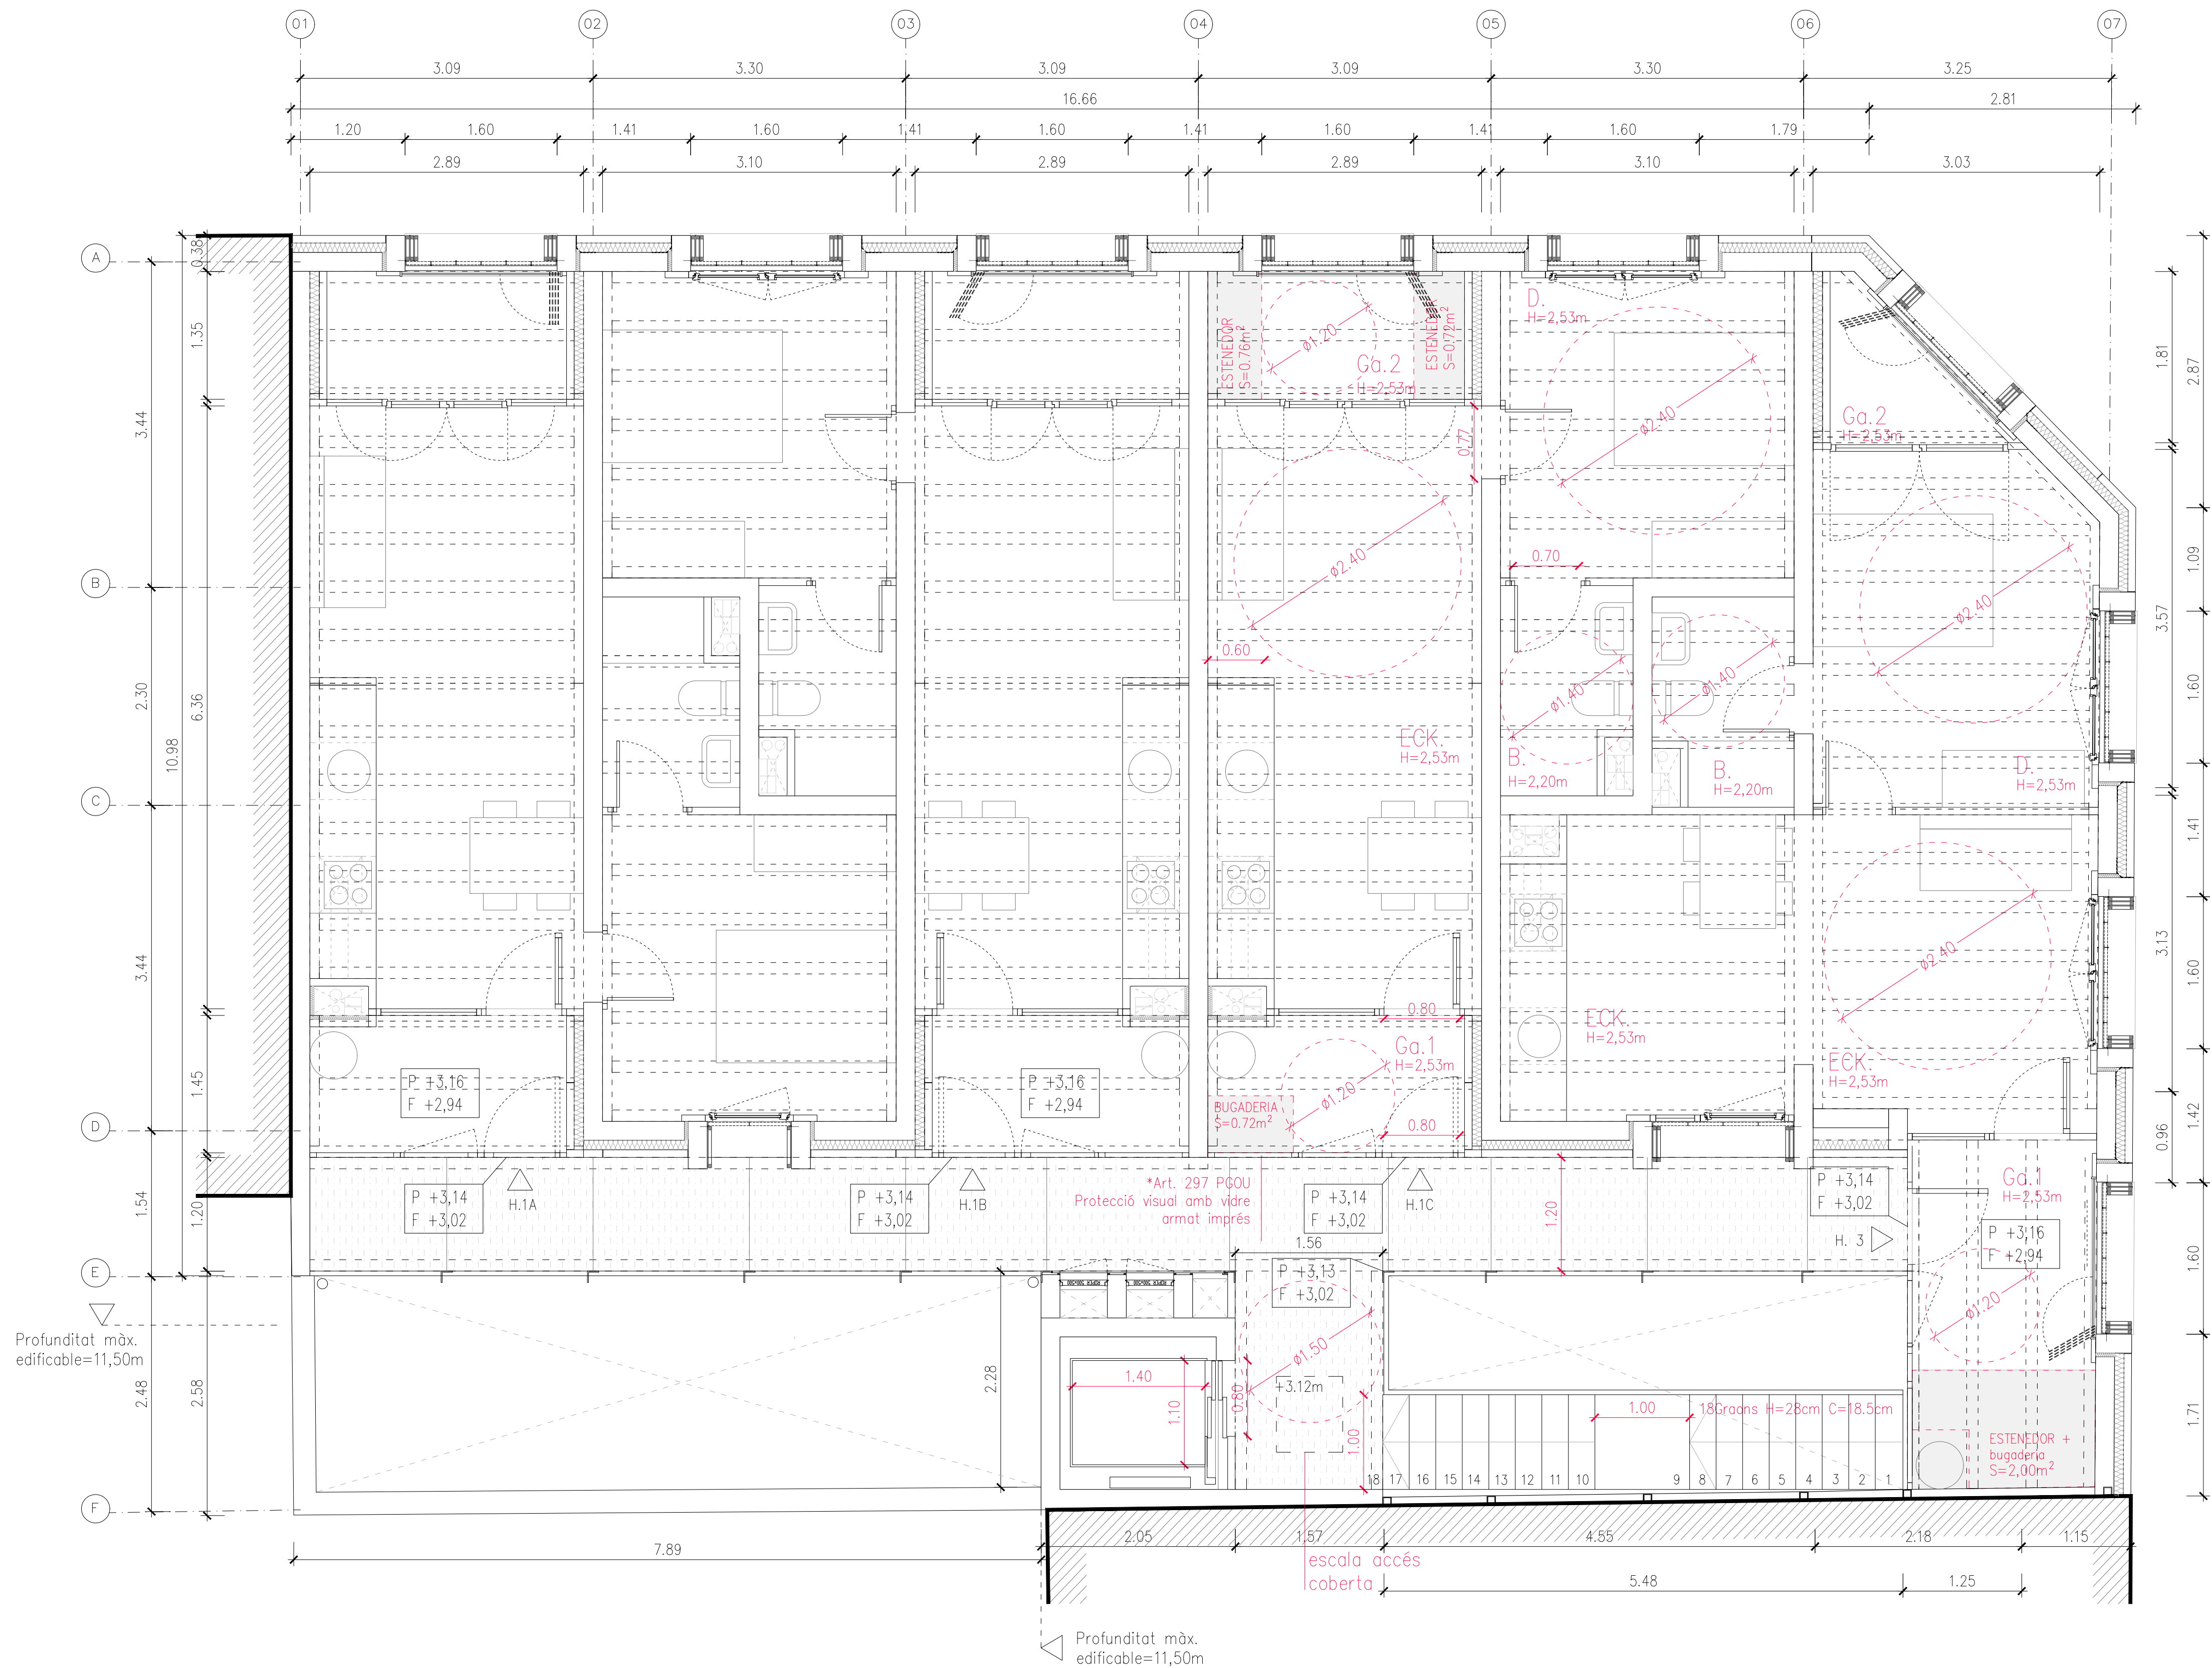


PLANTA PRIMERA

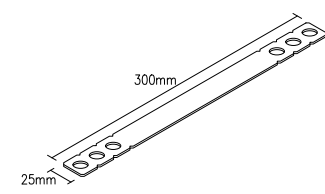


Connector horitzontal d'acer inoxidable de 300mm e=2mm.
Col.locat cada fila de BTC

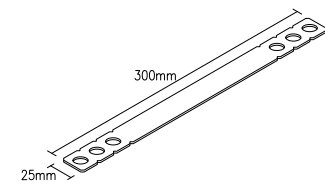

Connector horitzontal d'acer inoxidable de 300mm e=2mm.
Col.locat cada 2 filades als brancals

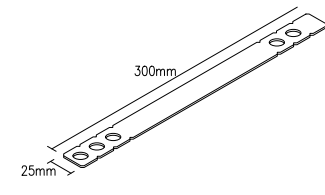

Connector horitzontal d'acer inoxidable de 300mm e=2mm.
Col.locat cada 3 filades als brancals

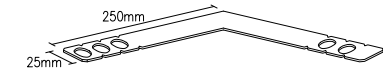

Connector horitzontal en cantonada d'acer inoxidable
e=2mm. Col.locat cada 3 filades als brancals

* Veure en plànol DO-A03.2
tots els connectors de façana

PROJECTE EXECUTIU DE 8 HABITATGES DE PROTECCIÓ PÚBLICA (HPP) A
PALMA DE MALLORCA

PROMOTOR: INSTITUT BALEAR DE L'HABITATGE

EMPLAÇAMENT: C/ JOSEP TOGORES 6, CANTONADA AMB C/ TERESA MARIA PONCE DE LEÓN 25, PALMA, MALLORCA

PLÀNOL: PLANTA PRIMERA (CONNECTORS)

Plànol nº	Edició	Escala	Fitxer	Expedient	Data
A 01.6		1/40-A1 1/80-A3		256	ABRIL 2022

ARQUITECTES

VIVAS ARQUITECTOS BARCELONA SLP

CÉSAR VIVAS

CRISTIAN VIVAS

Manuel Azafra, 9 baixos 07006 Palma. Tel. 971 784 994 Fax. 971 468 829 E-Mail: ibavi@caib.es www.ibavi.caib.es