


RESUMEN SUPERFICIES ÚTILES		
REFERENCIA	DEPENDENCIA	SUPERFICIE (m ²)
1	CIRCULACIÓN + PLAZAS	2044,57
2	V.I. ESCALERA 1	4,95
3	ALMACÉN	5,03
4	INSTALACIONES PISCINA	58,24
5	ALMACÉN	9,14
6	V.I. ESCALERA 2	23,05
7	SALA BOMBEO FECALES	25,62
8	LAVANDERÍA	75,09
9	V.I. LAVANDERÍA	5,75
10	UBICACIÓN MAQUINARIA SPORT BAR	46,71
11	ALMACÉN	35,44
12	ALMACÉN	28,27
13	TALLER SERVICIOS TÉCNICOS	91,90
14	V.I. TALLER S.S.T.T.	2,15
15	ALMACÉN	3,53
16	V.I. ESCALERA 3	9,19
17	ESCALERA 4	9,84
18	ALMACÉN	5,56
20	ASEOS	4,26
21	ASEOS	6,45
22	ALMACÉN	1,30
23	VI. ASEOS	1,55
25	VESTUARIOS PERSONAL FEMENINO	19,92
26	COMEDOR DE PERSONAL	25,43
27	VESTUARIOS PERSONAL MASCULINO	20,07
28	DISTRIBUIDOR	68,05
29	CAMARAS	18,64
30	Previsión utilización servicios del hotel	76,71
31		
32		
33		
34	V.I. ESCALERA 5	7,31
35	ECONOMATO	84,16
36	DISTRIBUIDOR ESCALERA 5	29,59
37	V.I.	2,20
38	ALMACÉN	2,80
40	V.I. SALA GRUPO C.I.	3,52
41	SALA COMPRESORES	5,42
43	SALA GRUPO C.I.	79,39
44	ESTACIÓN DE BOMBEO	9,28
TOTAL SUPERFICIE ÚTIL DE LA PLANTA SÓTANO		3951,08
NOTA: INDICA DEPENDENCIAS UBICADAS EN PLANTA SÓTANO PERO QUE NO PERTENECEN A LA ACTIVIDAD APARCAMIENTO CORRESPONDIENTE A ESTE PROYECTO		

PLAZAS AUTOMÓVILES GRANDES	15 Ud.
PLAZAS AUTOMÓVILES LIGEROS	44 Ud.
PLAZAS ADAPTADAS	11 Ud.

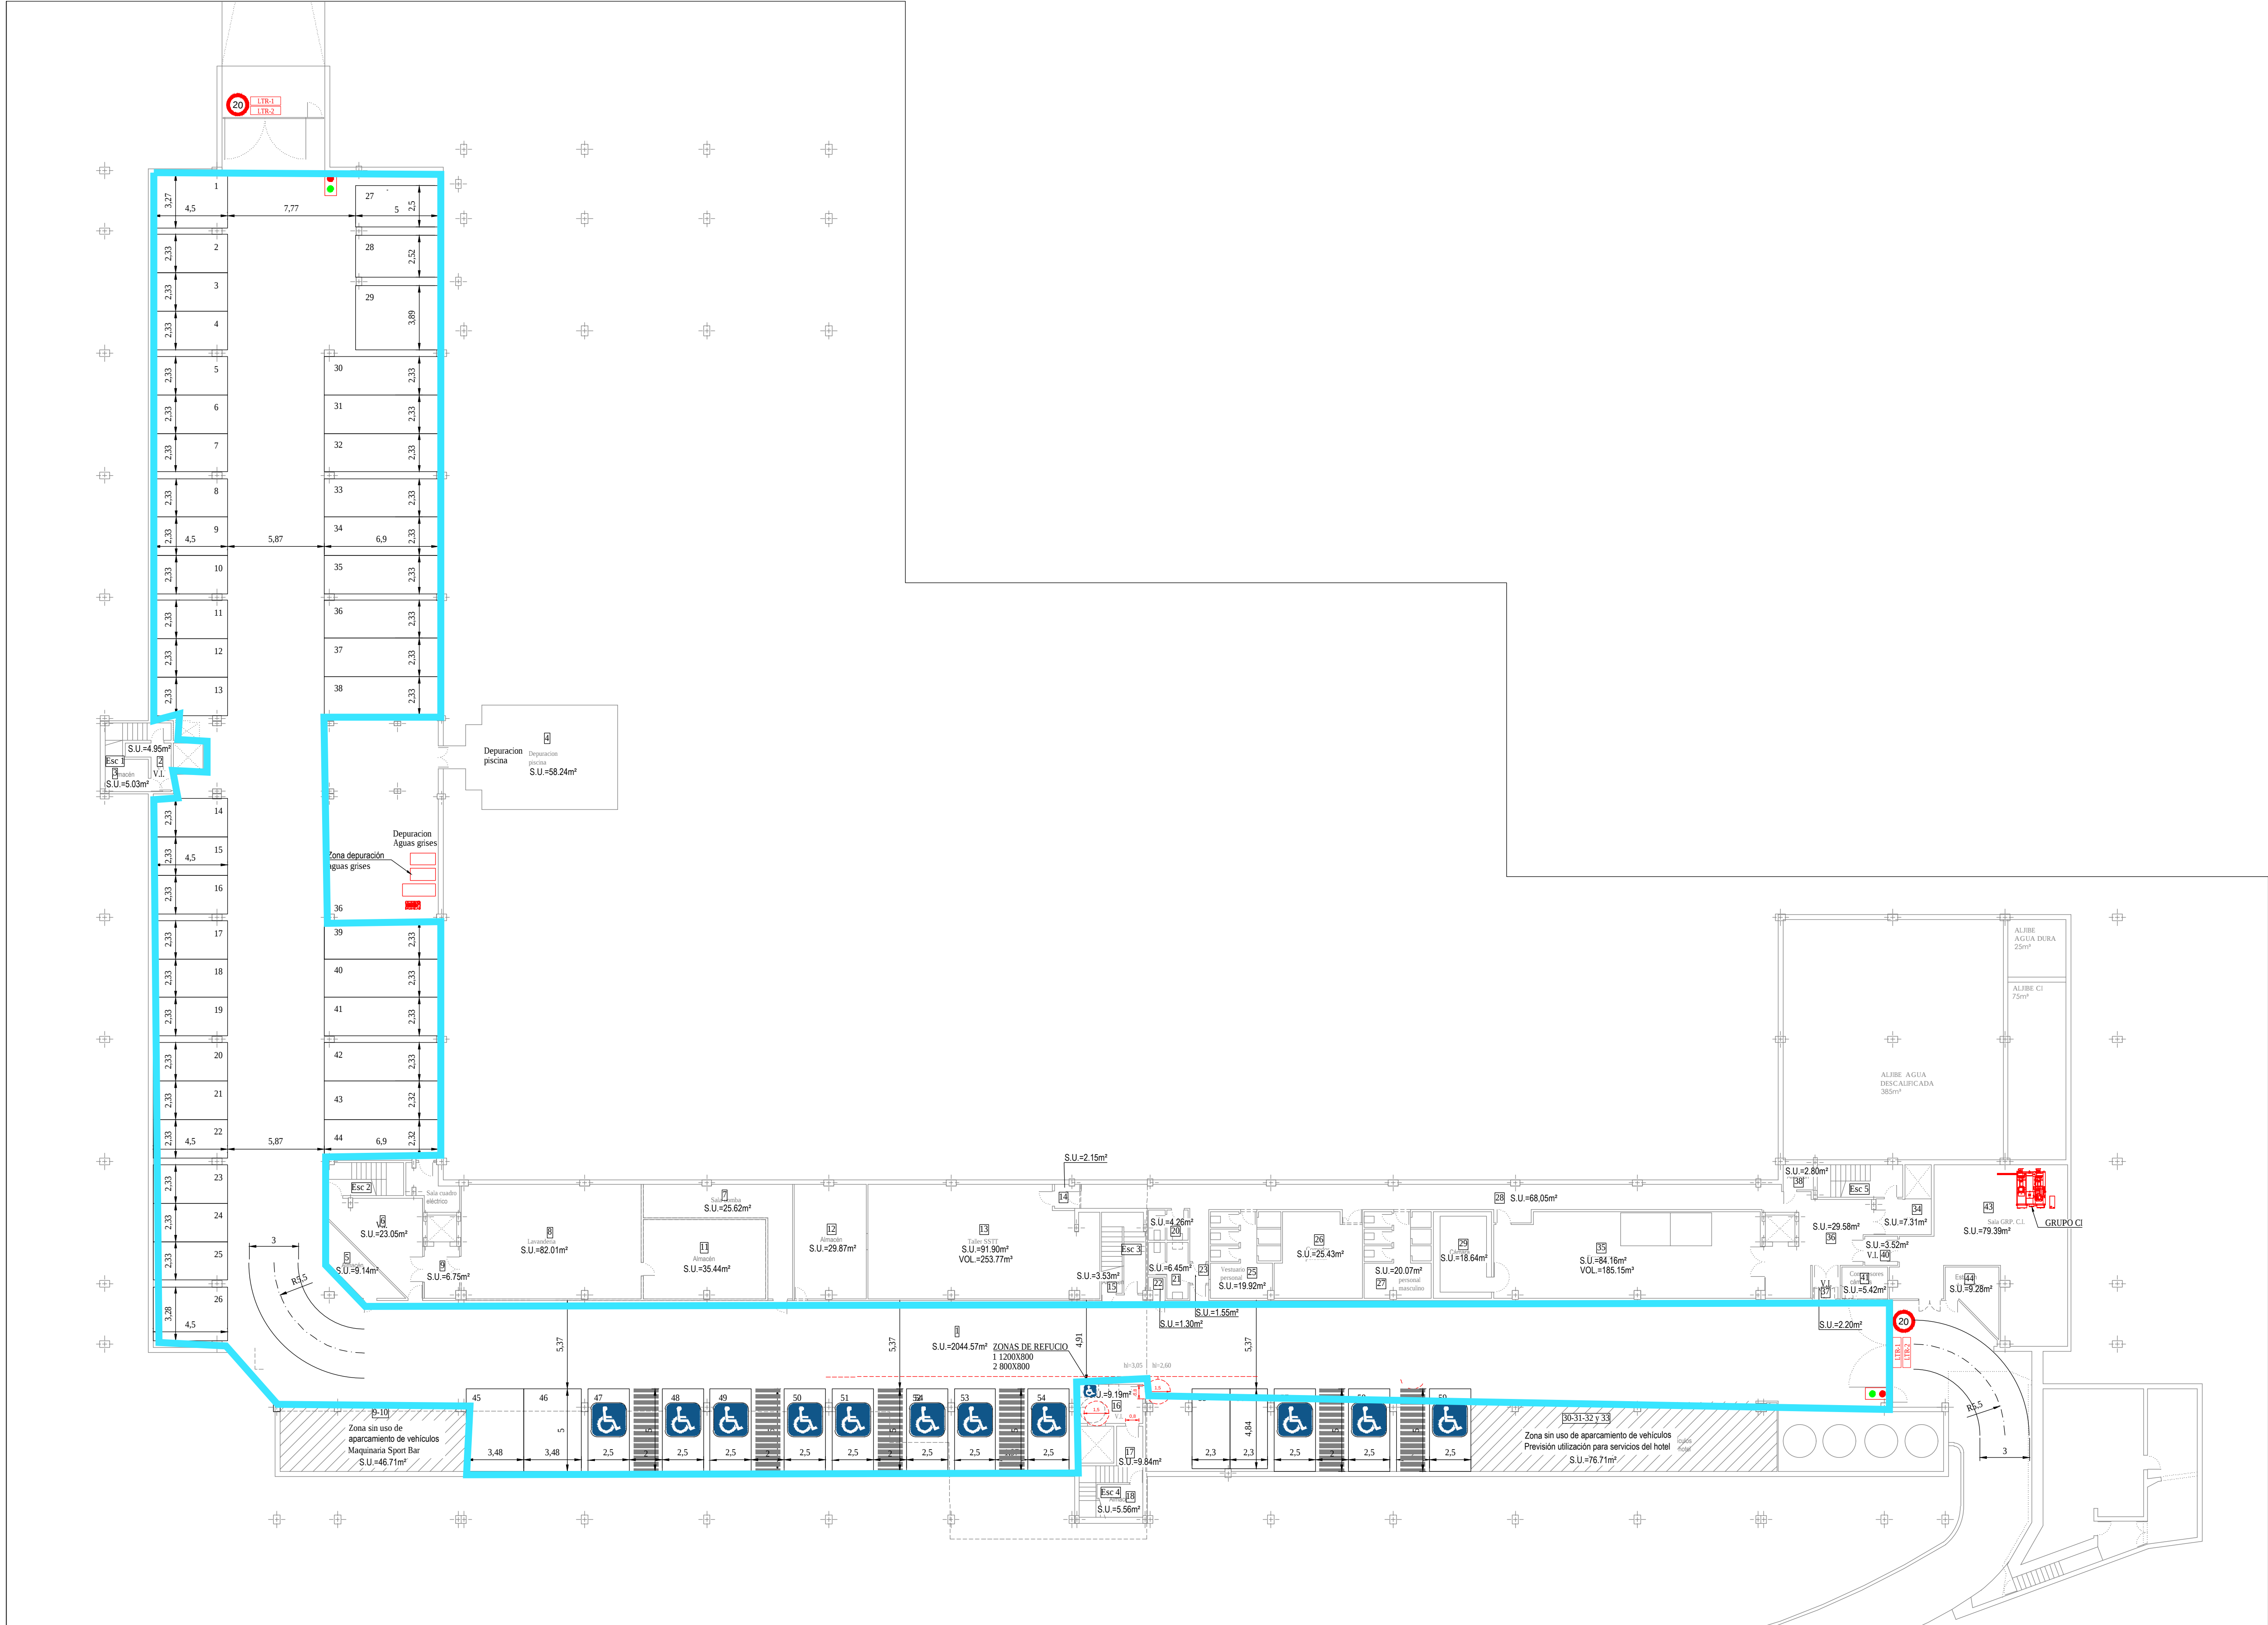

APARCAMIENTO PLANTA SÓTANO. Escala 1/200

PROYECTO: MODIFICACIÓN DE ACTIVIDAD DE APARCAMIENTO PRIVADO DE 59 PLAZAS EN HOTEL FERGUS CLUB PALMANOVA PARK

SITUACIÓN: Carrer Voranova, 6, 07181. Palmanova, Illes Balears

PLANO: DISTRIBUCIÓN Y SUPERFICIES PLANTA SÓTANO

REFERENCIA: 040-2022

ARCHIVO: 040-2022-PL-CT-APARCAMIENTO-HOTEL FERGUS.docx

SUSTITUYE A: -----

DIBUJADO: -----

EL PROMOTOR: ATOM HOTELS IBERIA S.L.U.

EL INGENIERO INDUSTRIAL: Miquel Jordi Josa

COLEGIADO Nº: 537

ESCALA: 1/200

FECHA: DICIEMBRE 2023

PLANO: 02