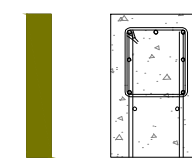
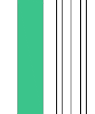
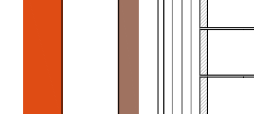
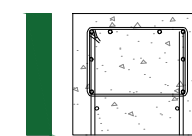
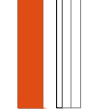
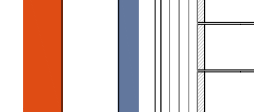
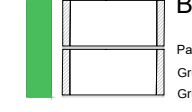
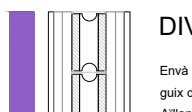
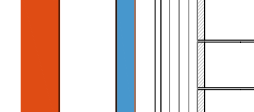
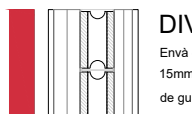
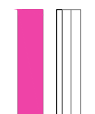
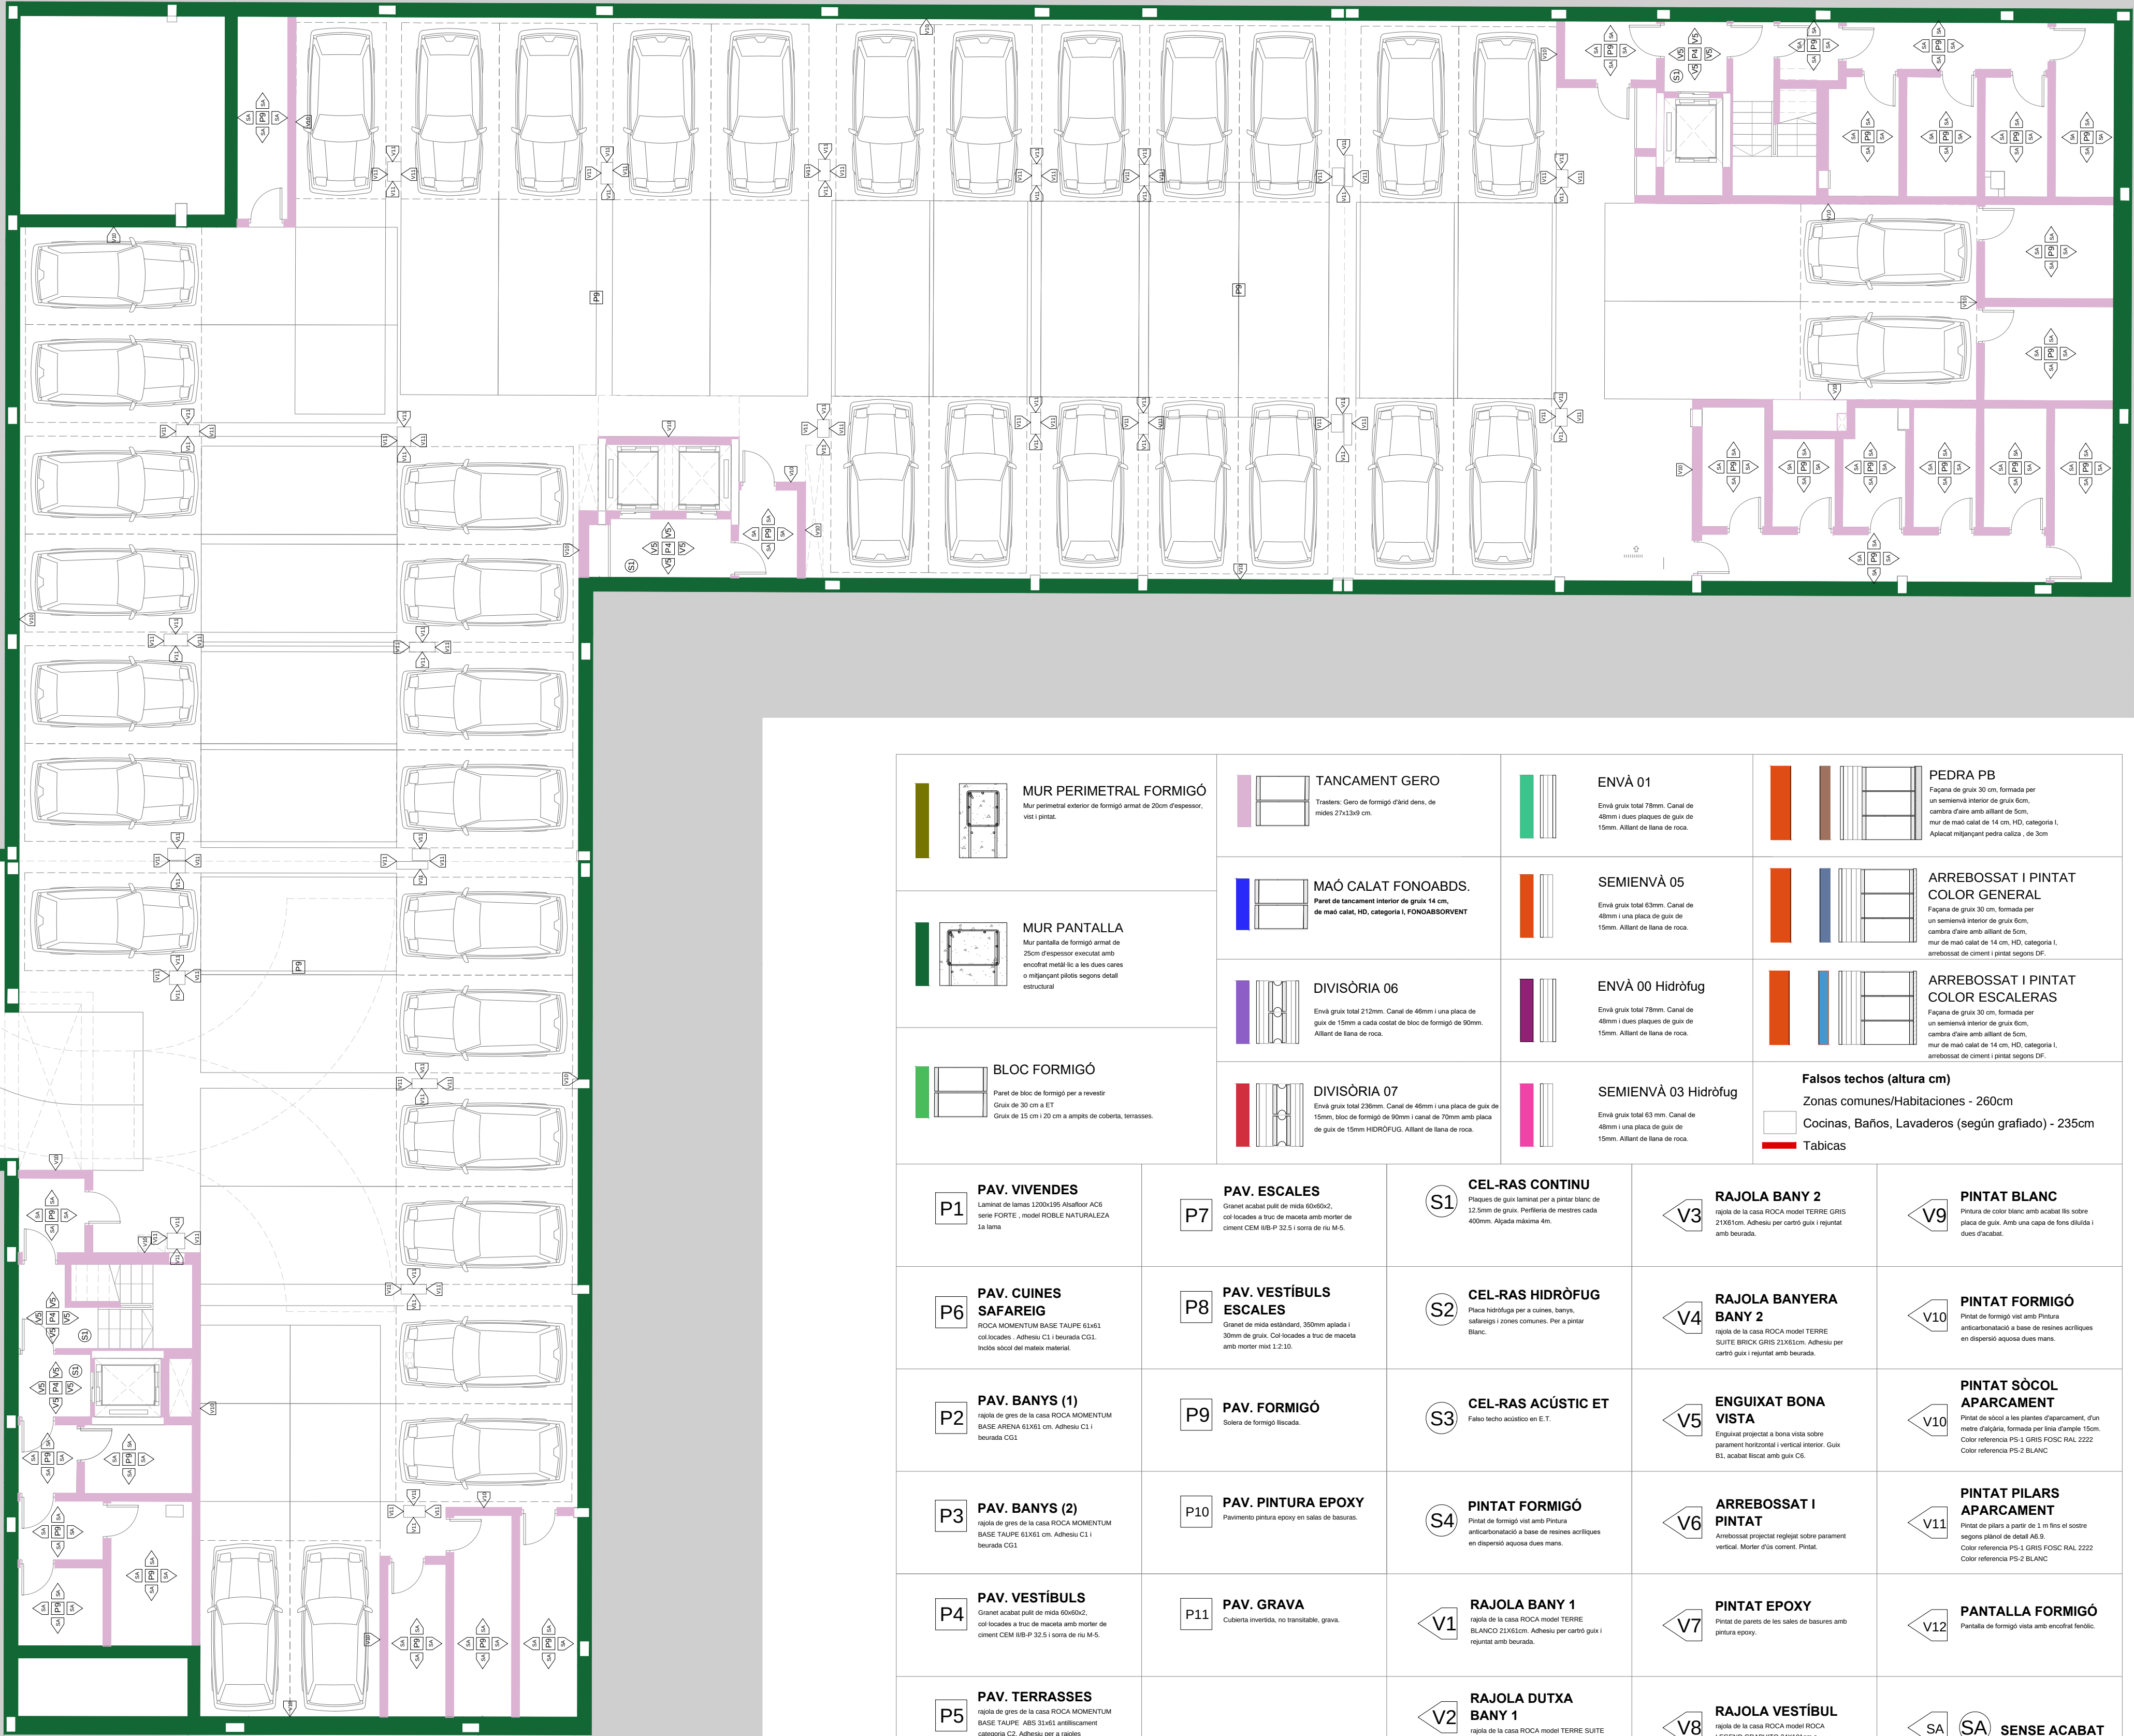
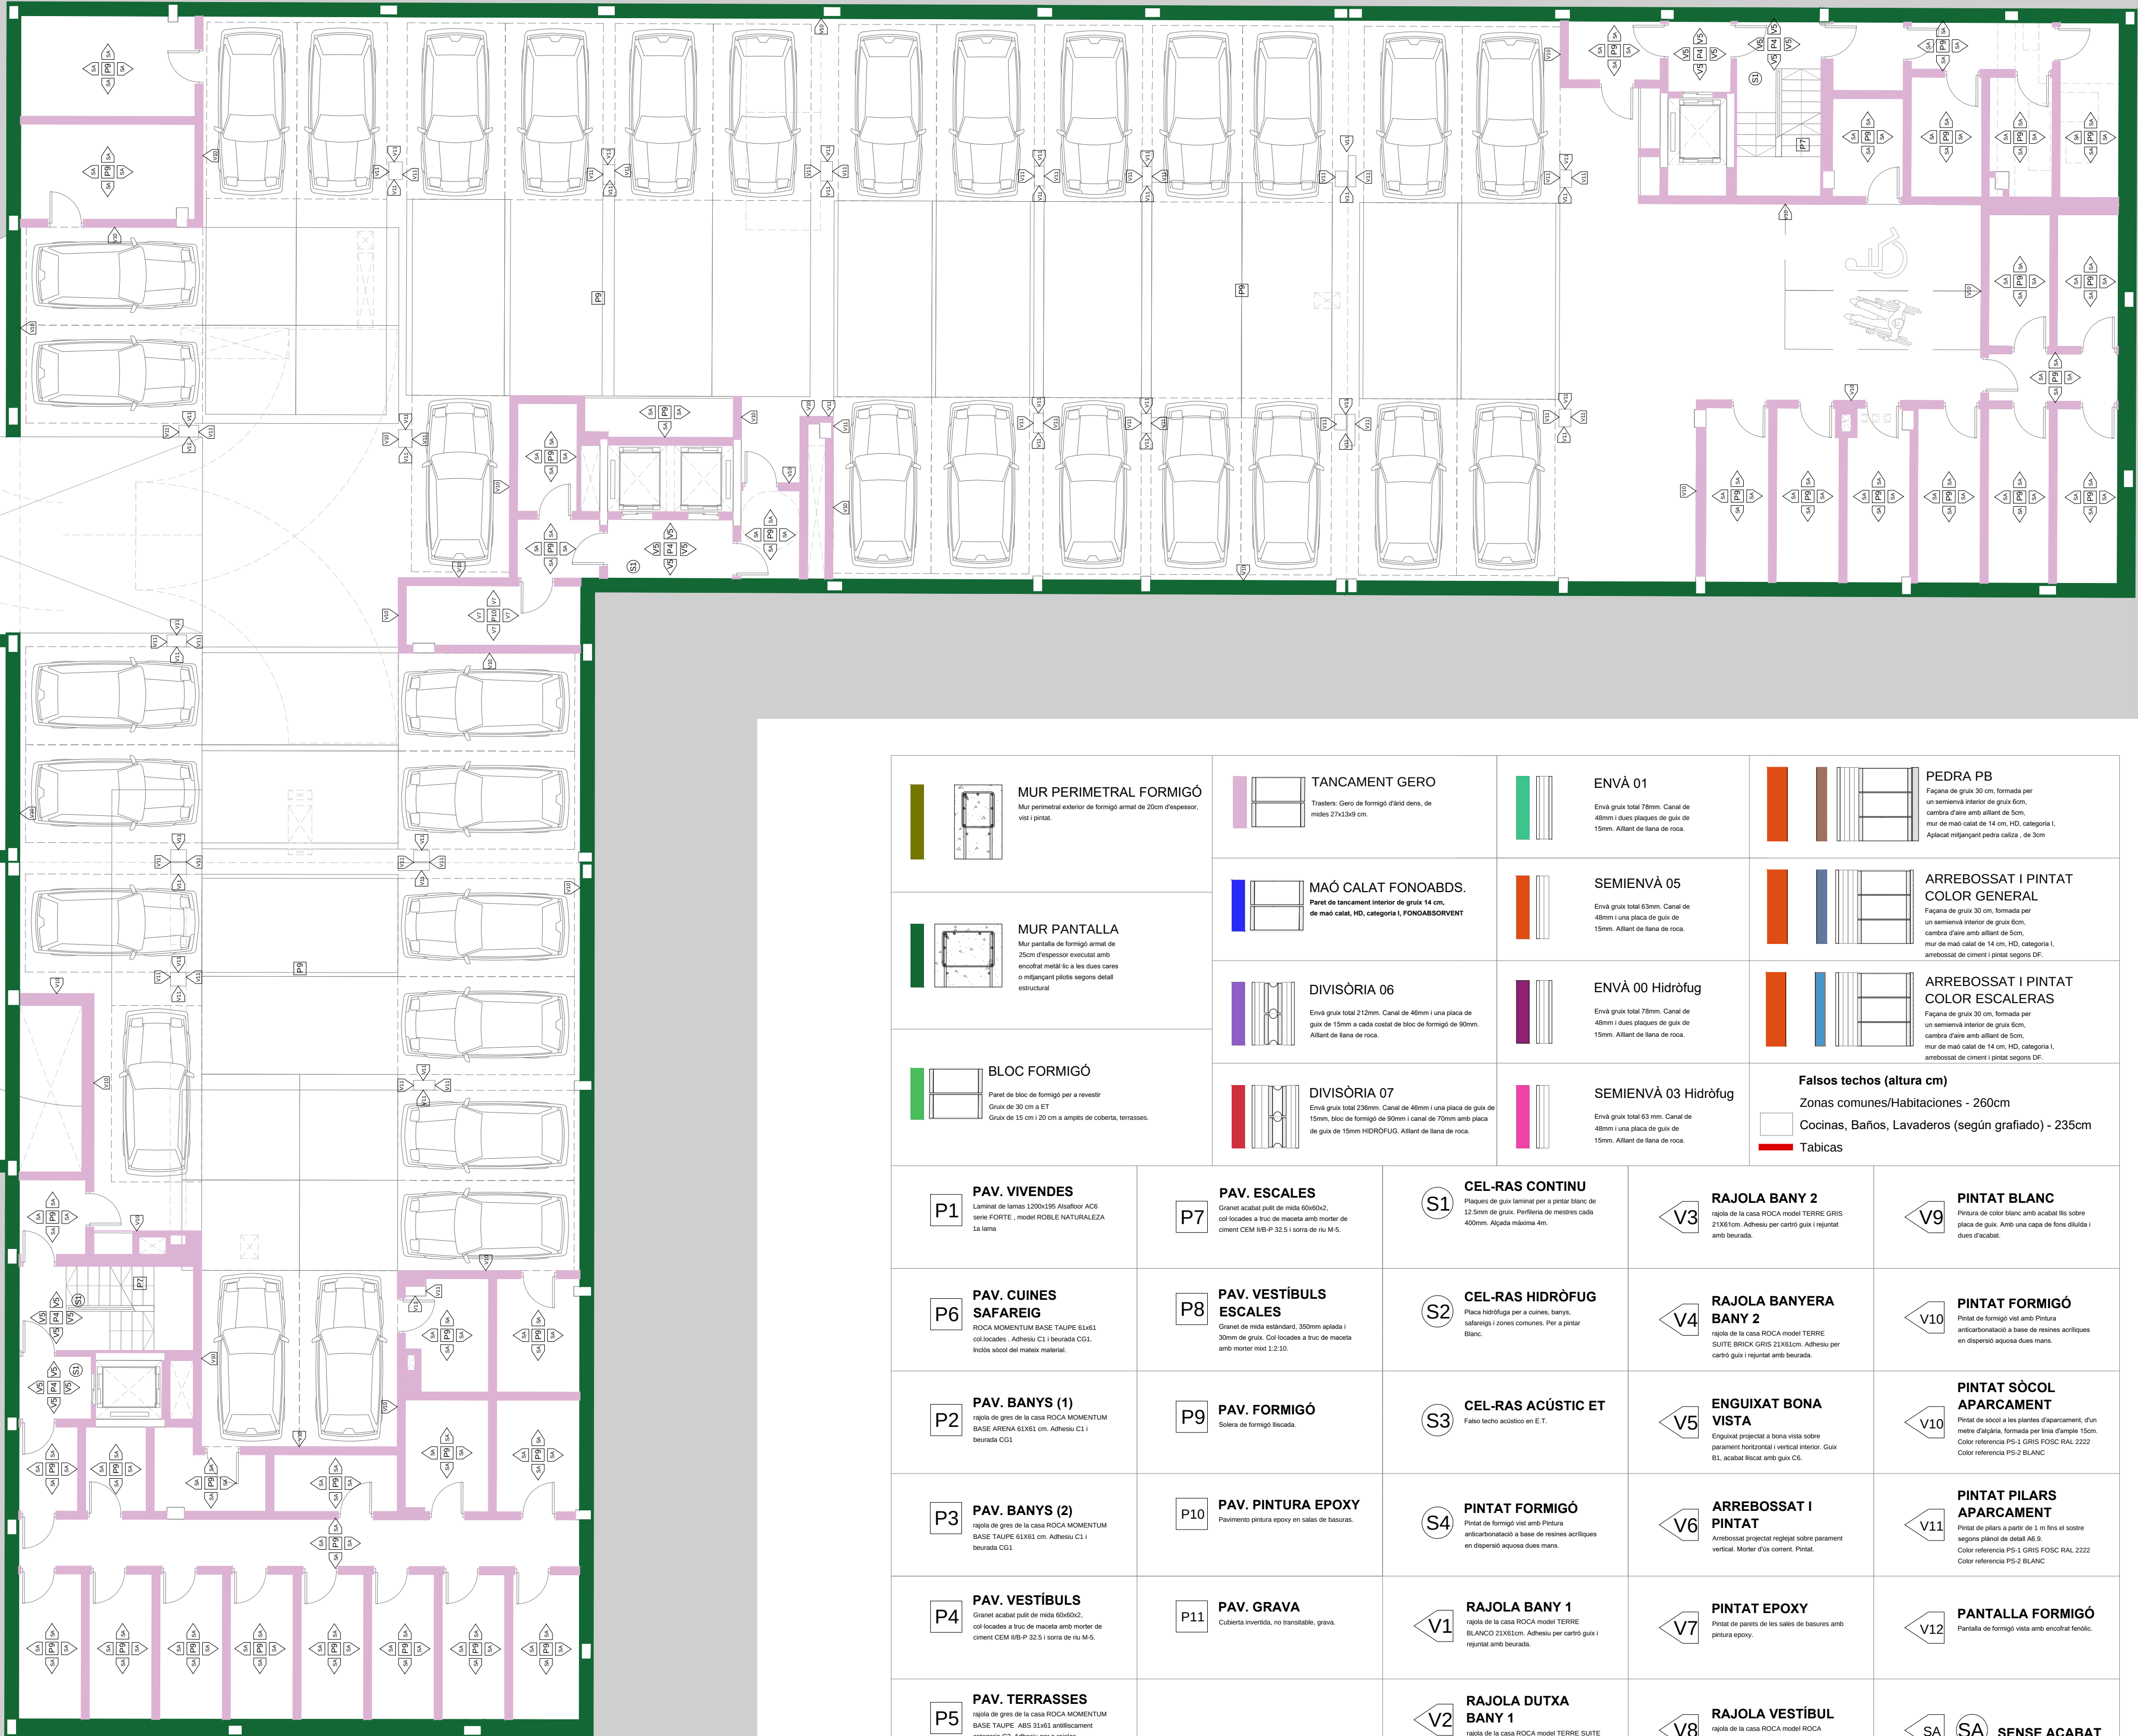


arquitecto	agcAr SLP arnaldo gual capllonch (autor material y representante legal)
contacto	670.589.637 (m) 971.897.003 (t) 971.547.193 (f)
mail	agc@coaitb.es/agc@agcarsl.com
dirección	c/ bisbe pont, 6, baixos, puerto de alcedia (07400)
web	www.agc-arquitectura.com
contacto	raül fiestas carrasquer
mail	649.794.902 (m) 934.570.213 (t) 934.570.213 (f)
dirección	raulfiestas@coac.net
promotor	bailem, 178, entl, 1ª, barcelona (08037)
nif	prohibit habitania sl
dirección	B67167312
encargo	Carrer Borrell, 2 - Sabadell (08202)
expediente interno	edificio plurifamiliar de 48 viviendas, aparcamiento y trasteros
emplazamiento	18-01
dirección	c/ miguel capllonch, 25
localidad	palma
municipio	palma
referencia catastral	0027919DD7802E0001PJ
fase	proyecto ejecutivo
versión	III
fecha	27/07/2021
plano / documento	E-A01
número	Acabados Planta Sótano -2
contenido	.
escala	1/100
administración	.
expediente municipal	.

 MUR PERIMETRAL FORMIGÓ Mur perimetral exterior de formigó armat de 25cm d'espessor, vist i pintat.	 TANCAMENT GERO Trassera: Gero de formigó d'èss dens, de mòdul 27x23x30 cm.	 ENVÀ 01 Envà gruix total 78mm. Canal de 48mm i dues plaques de guix de 15mm. Aïllant de llana de roca.	 PEDRA PB Façana de gruix 30 cm, formada per un serratim interior de guix 6cm, cantons d'angle amb aïllant de 5cm, mur de maó cable de 14 cm, HD, categoria I, acabat mitjantment pedra calca, de 5cm.
 MUR PANTALLA Mur pantalla de formigó armat de 25cm d'espessor envocat amb escotell metàl·lic a les dues cares o mitjançant pilotes segons detall estructural.	 MAÓ CALAT FONOABDS. Paret de tancament interior de gruix 14 cm, de maó calat, HD, categoria I, FONOABSORVENT.	 SEMIENVÀ 05 Envà gruix total 63mm. Canal de 48mm i una placa de guix de 15mm. Aïllant de llana de roca.	 ARREBOSSAT I PINTAT COLOR GENERAL Façana de gruix 30 cm, formada per un serratim interior de guix 6cm, cantons d'angle amb aïllant de 5cm, mur de maó cable de 14 cm, HD, categoria I, arrebossat de ciment i pintat segons DF.
 BLOC FORMIGÓ Paret de bloc de formigó per a revestir. Gruix de 30 cm a 17'. Gruix de 15 cm i 20 cm a amples de coberta, terrasses.	 DIVISÒRIA 06 Envà gruix total 212mm. Canal de 48mm i una placa de guix de 15mm a cada costat de bloc de formigó de 90mm. Aïllant de llana de roca.	 ENVÀ 00 Hidròfug Envà gruix total 78mm. Canal de 48mm i dues plaques de guix de 15mm. Aïllant de llana de roca.	 ARREBOSSAT I PINTAT COLOR ESCALERAS Façana de gruix 30 cm, formada per un serratim interior de guix 6cm, cantons d'angle amb aïllant de 5cm, mur de maó cable de 14 cm, HD, categoria I, arrebossat de ciment i pintat segons DF.
	 DIVISÒRIA 07 Envà gruix total 208mm. Canal de 48mm i una placa de guix de 15mm, bloc de formigó de 90mm i canal de 70mm amb placa de guix de 15mm HDROFUG. Aïllant de llana de roca.	 SEMIENVÀ 03 Hidròfug Envà gruix total 63 mm. Canal de 48mm i dues plaques de guix de 15mm. Aïllant de llana de roca.	Falsos techos (altura cm) Zonas comunes/Habitaciones - 260cm Cocinas, Baños, Lavaderos (según grafiado) - 235cm  Cocinas, Baños, Lavaderos (según grafiado) - 235cm  Tabicas

 PAV. VIVENDES Llaminat de fomes 1200x195 Ansofloor AC6 sense FORTE, model ROBLE NATURALIÇA La larna.	 PAV. ESCALES Granel acabat punt de mola 60x60x2, col·locades a truc de maó amb morter de ciment CEM I 40-P 32.2 i sorra de riu 0-5.	 CEL-RAS CONTINU Plancha de guix laminat per a pintar blanc de 12.5mm de gruix. Profunditat de morter codat 400mm. Alçada màxima 6m.	 RAJOLA BANY 2 rajola de la casa ROCA model TERRE GRIS 21X61cm. Adhesiu per carrell guix i rejuntat amb beurada.	 PINTAT BLANC Pintura de color blanc amb botall fi sobre placa de guix. Amb una capa de fons diluïda i dues d'opac.
 PAV. CUINES SAFAREIG ROCA MOMENTUM BASE TAUPRE ED65 col·locades. Adhesiu C1 i beurada CG2. Inclou adoll del material material.	 PAV. VESTIBULS ESCALES Granel de mola estàndard, 350mm apujada i 30mm de gruix. Col·locades a truc de maó amb morter nivell 1.2-10.	 CEL-RAS HIDRÒFUG Placa hidròfuga per a cuines, banyes, idròfuga i zones comarcs. Per a pintar blanc.	 RAJOLA BANYERA BANY 2 rajola de la casa ROCA model TERRE SUITE BRICK GRIS 23X61cm. Adhesiu per carrell guix i rejuntat amb beurada.	 PINTAT FORMIGÓ Pintat de formigó vist amb Pintura antiorientació a base de resines acríliques en dispersió aigua dues mans.
 PAV. BANYS (1) rajola de gres de la casa ROCA MOMENTUM BASE JAIRANA ED65 col·locades. Adhesiu C1 i beurada CG2.	 PAV. FORMIGÓ Solera de formigó lliscant.	 CEL-RAS ACÚSTIC ET Falsos techos acústics en E.T.	 ENGUIXAT BONA VISTA Enguixat projectat a bona vista sobre parament horitzontal i vertical interior. Guix RL, acurat fiuor amb guix CL.	 PINTAT SÒCOL APARCAMENT Pintat de plens a base de resines d'epoxi, d'un metre d'alçada, formada per tres d'amples 15cm. Color referència PS-1 GRIS FOSC RAL 7022. Color referència PS-2 BLANC.
 PAV. BANYS (2) rajola de gres de la casa ROCA MOMENTUM BASE TAUPRE ED65 col·locades. Adhesiu C1 i beurada CG2.	 PAV. PINTURA EPOXY Paviment pintura epoxy en sales de banys.	 PINTAT FORMIGÓ Pintat de formigó vist amb Pintura antiorientació a base de resines acríliques en dispersió aigua dues mans.	 ARREBOSSAT I PINTAT Arrebossat projectat rejuntat sobre parament vertical. Morter d'ús comest. Pintat.	 PINTAT PILARS APARCAMENT Pintat de plens a base de resines d'epoxi, d'un metre d'alçada, formada per tres d'amples 15cm. Color referència PS-1 GRIS FOSC RAL 7022. Color referència PS-2 BLANC.
 PAV. VESTIBULS Granel acabat punt de mola 60x60x2, col·locades a truc de maó amb morter de ciment CEM I 40-P 32.2 i sorra de riu 0-5.	 PAV. GRAVA Coberta invertida, no transitable, grava.	 RAJOLA BANY 1 rajola de la casa ROCA model TERRE BLANC 23X61cm. Adhesiu per carrell guix i rejuntat amb beurada.	 PINTAT EPOXY Pintat de plens de les sales de banys amb pintura epoxy.	 PANTALLA FORMIGÓ Pantalla de formigó vista amb escotell heròtic.
 PAV. TERRASSES rajola de gres de la casa ROCA MOMENTUM BASE TAUPRE AR6 33x45 antilliscament categoria C2. Adhesiu per a rajoles ceràmiques i beurada CG2.		 RAJOLA DUTXA BANY 1 rajola de la casa ROCA model TERRE SUITE BRICK BLANC 23X61cm. Adhesiu per carrell guix i rejuntat amb beurada.	 RAJOLA VESTIBUL rajola de la casa ROCA model TERRE LEGEND GRAPATO 24X61cm i trencapiedra. Adhesiu per carrell guix i rejuntat amb beurada.	 SENSE ACABAT






MUR PERIMETRAL FORMIGÓ Mur perimetral exterior de formigó armat de 20cm d'espessor, vist i pintat.	TANCAMENT GERO Trassera: Gero de formigó d'alt dens, de mida 27x23x30 cm.	ENVÀ 01 Envà gruix total 70mm. Canal de 40mm i dues plaques de guix de 15mm. Aïllant de llana de roca.	PEDRA PB Façana de guix 30 cm, formada per un serratim interior de guix 6cm, cantonada d'angle amb aïllant de 5cm, mur de maó calat de 14 cm, HD, categoria I, aplicat mitjançant pedra calcaia, de 30m.
MUR PANTALLA Mur pantalla de formigó armat de 25cm d'espessor envoltat amb escotillat metàl·lic a les dues cares o mitjançant pilotes segons detall estructural.	MAÓ CALAT FONOAABDS. Paral·lel de tancament interior de guix 14 cm, de maó calat, HD, categoria I, FONOAABSORVENT.	SEMIENVÀ 05 Envà gruix total 65mm. Canal de 40mm i una placa de guix de 15mm. Aïllant de llana de roca.	ARREBOSSAT I PINTAT COLOR GENERAL Façana de guix 30 cm, formada per un serratim interior de guix 6cm, cantonada d'angle amb aïllant de 5cm, mur de maó calat de 14 cm, HD, categoria I, arrebossat de ciment i pintat segons DF.
BLOC FORMIGÓ Paral·lel de bloc de formigó per a revestir. Guix de 30 cm a l'ET. Guix de 15 cm i 20 cm a amples de coberta, terrasses.	DIVISÒRIA 06 Envà gruix total 212mm. Canal de 40mm i una placa de guix de 15mm a cada costat de bloc de formigó de 90mm. Aïllant de llana de roca.	ENVÀ 00 Hidròfug Envà gruix total 70mm. Canal de 40mm i dues plaques de guix de 15mm. Aïllant de llana de roca.	ARREBOSSAT I PINTAT COLOR ESCALERAS Façana de guix 30 cm, formada per un serratim interior de guix 6cm, cantonada d'angle amb aïllant de 5cm, mur de maó calat de 14 cm, HD, categoria I, arrebossat de ciment i pintat segons DF.
DIVISÒRIA 07 Envà gruix total 205mm. Canal de 40mm i una placa de guix de 15mm, bloc de formigó de 90mm i canal de 70mm amb placa de guix de 15mm HDROFUG. Aïllant de llana de roca.	SEMIENVÀ 03 Hidròfug Envà gruix total 63 mm. Canal de 40mm i una placa de guix de 15mm. Aïllant de llana de roca.	Falsos techos (altura cm) Zonas comunes/Habitaciones - 260cm Cocinas, Baños, Lavaderos (según grafiado) - 235cm Tabicas	

P1 PAV. VIVENDES Llaminat de terres 1200x195 Ansofor AC6 sense PORTE, model ROBLE NATURALIÇA La larsa	P7 PAV. ESCALES Granet acabat puit de mida 60x60x2, col·locades a truc de maçeta amb morter de ciment CEM I 40-P 32.2 i sorra de riu M-5.	S1 CEL-RAS CONTINU Plancha de guix laminat per a pintar blanc de 12.5mm de guix. Profunditat de movent codat 400mm. Alçada màxima 4m.	V3 RAJOLA BANY 2 rajola de la casa ROCA model TERRE GRIS 21X61cm. Adhesiu per carrell guix i rejuntat amb beurada.	V9 PINTAT BLANC Pintat de color blanc amb botallat fi sobre placa de guix. Amb una capa de fons diluïda i dues d'aplat.
P6 PAV. CUINES SAFAREIG ROCA MOMENTUM BASE TAUPRE ED45 col·locades. Adhesiu C1 i beurada C02. Inclou aïllat del mateix material.	P8 PAV. VESTIBULS ESCALES Granet de mida estàndard, 350mm espaiat i 30mm de guix. Col·locades a truc de maçeta amb morter nivell 1.2-10.	S2 CEL-RAS HIDRÒFUG Placa hidròfuga per a cuines, banys, idròfuga i zones comunes. Per a pintar blanc.	V4 RAJOLA BANYERA BANY 2 rajola de la casa ROCA model TERRE GRIS 21X61cm. Adhesiu per carrell guix i rejuntat amb beurada.	V10 PINTAT FORMIGÓ Pintat de formigó vist amb Pintura antiorientació a base de resines acríliques en dispersió aigua dues mans.
P2 PAV. BANYS (1) rajola de gres de la casa ROCA MOMENTUM BASE JAURENA ED45 col·locades. Adhesiu C1 i beurada C01.	P9 PAV. FORMIGÓ Sòlida de formigó lliscant.	S3 CEL-RAS ACÚSTIC ET Falsos techos acústics en E.T.	V5 ENGUIXAT BONA VISTA Enguixat projectat a bona vista sobre parament horitzontal i vertical interior. Guix RL, acurat fiuor amb guix C5.	V10 PINTAT SÒCOL APARCAMENT Pintat de plens a les plantes d'aparcament, d'un metre d'alçada, formada per lina d'ampit 15cm. Color referència PS-1 GRIS FOSC RAL 7022 Color referència PS-2 BLANC.
P3 PAV. BANYS (2) rajola de gres de la casa ROCA MOMENTUM BASE TAUPRE ED45 col·locades. Adhesiu C1 i beurada C02.	P10 PAV. PINTURA EPOXY Paviment pintura epoxy en sales de buscos.	S4 PINTAT FORMIGÓ Pintat de formigó vist amb Pintura antiorientació a base de resines acríliques en dispersió aigua dues mans.	V6 ARREBOSSAT I PINTAT Arrebossat projectat rejuntat sobre parament vertical. Morter d'ús comest. Pintat.	V11 PINTAT PILARS APARCAMENT Pintat de plens a parts de 1 m fins al sostre segons plànol de detall A-5.
P4 PAV. VESTIBULS Granet acabat puit de mida 60x60x2, col·locades a truc de maçeta amb morter de ciment CEM I 40-P 32.2 i sorra de riu M-5.	P11 PAV. GRAVA Coberta invertida, no transitable, grava.	V1 RAJOLA BANY 1 rajola de la casa ROCA model TERRE GRIS 21X61cm. Adhesiu per carrell guix i rejuntat amb beurada.	V7 PINTAT EPOXY Pintat de plens de les sales de buscos amb pintura epoxy.	V12 PANTALLA FORMIGÓ Pantalla de formigó vista amb escotillat metàl·lic.
P5 PAV. TERRASSES rajola de gres de la casa ROCA MOMENTUM BASE TAUPRE 400x314x10 antiorientament categoria C2. Adhesiu per a rajoles ceràmiques i beurada C02.		V2 RAJOLA DUTXA BANY 1 rajola de la casa ROCA model TERRE GRIS 21X61cm. Adhesiu per carrell guix i rejuntat amb beurada.	V8 RAJOLA VESTIBUL rajola de la casa ROCA model TERRE GRIS 21X61cm. Adhesiu per carrell guix i rejuntat amb beurada.	SA SENSE ACABAT


arquitecte	agcAr SLP arnaldo gual capllonch (autor material i representante legal)
contacto	670.589.637 (m) 971.897.003 (t) 971.547.193 (f)
mail	agc@coarb.es/agc@agcarsl.com
dirección	c/ bisbe pont, 6, baixos, puerto de alcedia (07400)
web	www.agc-arquitectura.com
contacto	649.794.902 (m) 934.570.213 (t) 934.570.213 (f)
mail	raul.fiestas@coac.net
dirección	balen, 178, entl, 1ª, barcelona (08037)
promotor	prohabit habitania sl B67167312 Carrer Borrell, 2 - Sabadell (08202)
nif	edificio plurifamiliar de 48 viviendas, aparcamiento y trasteros
encargo	18-01
expediente interno	c/ miguel capllonch, 25
emplazamiento	palma
dirección	palma
localidad	0027919DD7802E0001PJ
municipio	proyecto ejecutivo
referencia catastral	III
fase	27/07/2021
versión	E-A02
fecha	Acabados Planta Sótano -1
plano / documento	
número	
contenido	
escala	1/100
administración	
expediente municipal	

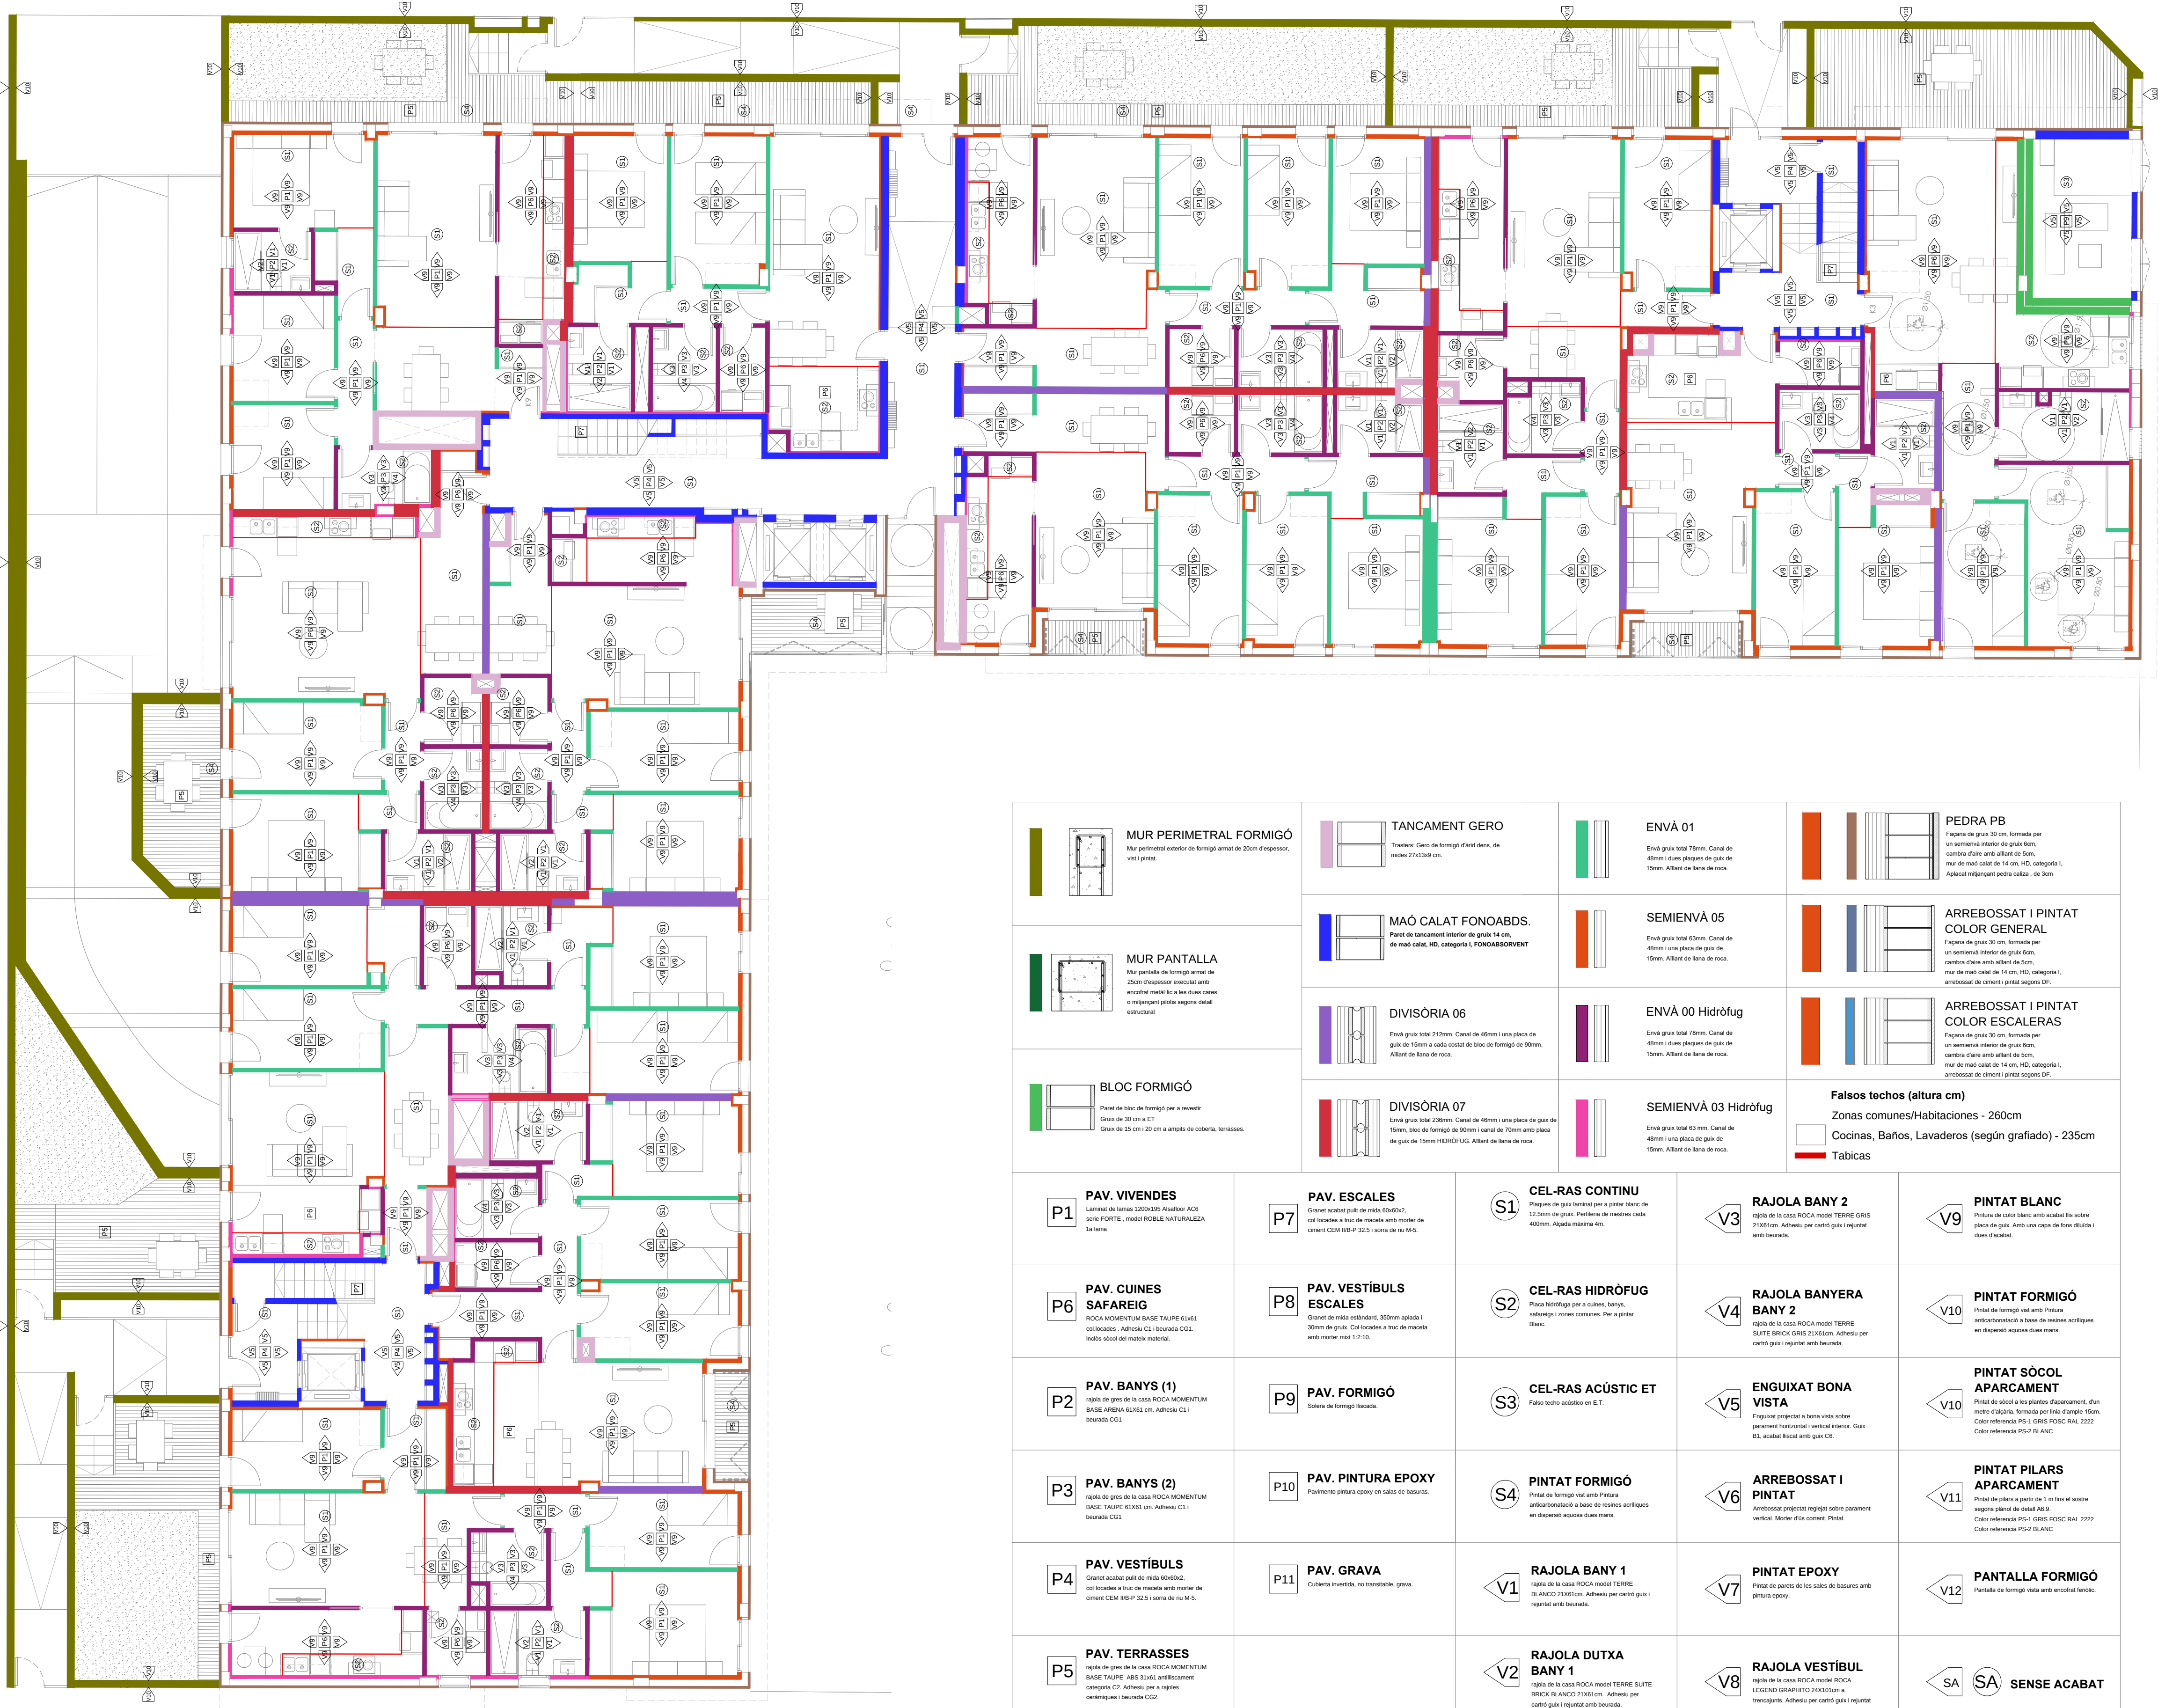

PLANTA BAJA


MUR PERIMETRAL FORMIGÓ Mur perimetral exterior de formigó armat de 25cm d'espessor, vist a l'exterior. MUR PANTALLA Mur pantalla de formigó armat de 25cm d'espessor envicostat amb encoixinat metàl·lic a la base dels cerams o mitjançant pilotes segons detall estructural. BLOC FORMIGÓ Panel de bloc de formigó per a revestir. Grau de 30 cm a l'ET. Grau de 15 cm i 20 cm a amples de coberta, terrasses.	TANCAMENT GERO Trassera: Gero de formigó d'alt dens, de mèdul·la 27x23x30 cm. MAÓ CALAT FONOABDS. Panel de tancament interior de grau 14 cm, de maó calat, HD, categoria 1, FONOABSORVENT. DIVISIÒRIA 06 Envà grau total 212mm. Canal de 40mm i una placa de grau de 15mm a cada costat de bloc de formigó de 60mm. Aïllant de ferra de roca. DIVISIÒRIA 07 Envà grau total 208mm. Canal de 40mm i una placa de grau de 15mm, bloc de formigó de 90mm i canal de 70mm amb placa de grau de 15mm HDROFUG. Aïllant de ferra de roca.	ENVÀ 01 Envà grau total 70mm. Canal de 40mm i dues plaques de grau de 15mm. Aïllant de ferra de roca. SEMIENVÀ 05 Envà grau total 65mm. Canal de 40mm i una placa de grau de 15mm. Aïllant de ferra de roca. ENVÀ 00 Hidrofug Envà grau total 70mm. Canal de 40mm i dues plaques de grau de 15mm. Aïllant de ferra de roca. SEMIENVÀ 03 Hidrofug Envà grau total 63 mm. Canal de 40mm i una placa de grau de 15mm. Aïllant de ferra de roca.	PEDRA PB Faigues de grau 30 cm, formades per un semimur interior de grau 6cm, cantonera d'angle amb aïllant de 5cm, mur de maó calat de 14 cm, HD, categoria 1. Aplicat mitjançant pedra calca, de 3cm. ARREBOSSAT I PINTAT COLOR GENERAL Faigues de grau 30 cm, formades per un semimur interior de grau 6cm, cantonera d'angle amb aïllant de 5cm, mur de maó calat de 14 cm, HD, categoria 1, arrebossat de ciment i pintat segons DF. ARREBOSSAT I PINTAT COLOR ESCALERAS Faigues de grau 30 cm, formades per un semimur interior de grau 6cm, cantonera d'angle amb aïllant de 5cm, mur de maó calat de 14 cm, HD, categoria 1, arrebossat de ciment i pintat segons DF. Falsos techos (altura cm) Zonas comunes/Habitaciones - 260cm Cocinas, Baños, Lavaderos (según grafiado) - 235cm Tabicas	
P1 PAV. VIVENDES Granet de fentes 120x135x150. Aïllador ACS s'enterra FORTE, mòdul ROBLE NATURAL/EAZ 14 mm.	P7 PAV. ESCALES Granet acabat puñt de mida 60x60x2, col·locat a truc de maçeta amb morter de ciment CEM 40-P 32.2 i corra de nu 14-5.	S1 CEL-RAS CONTINU Plancha de guix laminat per a pintar blanc de 12.5mm de gruix. Profunditat de mezzes-coda 400mm. Alçada màxima 6m.	V3 RAJOLA BANY 2 rajola de la casa ROCA model TERRE GRIS 21X63cm. Adhesiu per carrell guix i rejuntat amb beurada.	V9 PINTAT BLANC Pinta de color blanc amb cobertor fi sobre placa de guix. Amb una capa de fons diluïda i dues d'acabat.
P6 PAV. CUINES SAFAREIG ROCA MOMENTUM BASE TAUPRE ED45 col·locades. Adhesiu C1 i beurada C02. Inclou aïllant del material material.	P8 PAV. VESTIBULS ESCALES Granet de mida estàndard, 350mm apujada i 30mm de grau. Col·locades a truc de maçeta amb morter nivell 1.2-10.	S2 CEL-RAS HIDROFUG Placa hidrofuga per a cuines, banyes, idròfuga i zones comunes. Per a pintar blanc.	V4 RAJOLA BANYERA BANY 2 rajola de la casa ROCA model TERRE GRIS 21X63cm. Adhesiu per carrell guix i rejuntat amb beurada.	V10 PINTAT FORMIGÓ Pinta de formigó vist amb Pinta antiorfandadit a base de neumes acrífiques en dilapidat aques dues mans.
P2 PAV. BANYS (1) rajola de grau de la casa ROCA MOMENTUM BASE JARANA ED45 cm. Adhesiu C1 i beurada C01.	P9 PAV. FORMIGÓ Solera de formigó acabat.	S3 CEL-RAS ACÚSTIC ET Falso techo acústico en E.T.	V5 ENGUIXAT BONA VISTA Enguixat projectat a bona vista sobre parament horitzontal i vertical intexy. Guix RL, acuat fiuor amb grau C0.	V10 PINTAT SÒCOL APARCAMENT Pinta de plati a les plantes d'aparcament, d'un metre d'alçada, formada per fons d'ampul·la 15cm. Color referència PS-1 GRIS FOSC RAL 7022. Color referència PS-2 BLANC.
P3 PAV. BANYS (2) rajola de grau de la casa ROCA MOMENTUM BASE TAUPRE ED45 cm. Adhesiu C1 i beurada C02.	P10 PAV. PINTURA EPOXY Pavimento pintura epoxy en sales de banyos.	S4 PINTAT FORMIGÓ Pinta de formigó vist amb Pinta antiorfandadit a base de neumes acrífiques en dilapidat aques dues mans.	V6 ARREBOSSAT I PINTAT Arrebossat projectat rejuntat sobre parament vertical. Morter d'ús comest. Pinta.	V11 PINTAT PILARS APARCAMENT Pinta de plati a parets de 1 m fins el sostre segons plànol de detall A6.5. Color referència PS-1 GRIS FOSC RAL 7022. Color referència PS-2 BLANC.
P4 PAV. VESTIBULS Granet acabat puñt de mida 60x60x2, col·locat a truc de maçeta amb morter de ciment CEM 40-P 32.2 i corra de nu 14-5.	P11 PAV. GRAVA Coberta invertida, no transitable, grava.	V1 RAJOLA BANY 1 rajola de la casa ROCA model TERRE GRIS BLANC 23X63cm. Adhesiu per carrell guix i rejuntat amb beurada.	V7 PINTAT EPOXY Pinta de plati de les sales de banyos amb pintura epoxy.	V12 PANTALLA FORMIGÓ Pantalla de formigó vista amb encoixinat metàl·lic.
P5 PAV. TERRASSES rajola de grau de la casa ROCA MOMENTUM BASE TAUPRE 40x40 33x43 antiorfandadit categoria C2. Adhesiu per a rajoles ceràmiques i beurada C02.		V2 RAJOLA DUTXA BANY 1 rajola de la casa ROCA model TERRE GRIS BLANC 23X63cm. Adhesiu per carrell guix i rejuntat amb beurada.	V8 RAJOLA VESTIBUL rajola de la casa ROCA model TERRE GRIS BLANC 23X63cm. Adhesiu per carrell guix i rejuntat amb beurada.	SA SENSE ACABAT

arquitecto	agcAr SLP arnaldo gual capllonch (autor material y representante legal)
contacto	670.589.637 (m) 971.897.003 (t) 971.547.193 (f)
mail	agc@coarb.es/agc@agcarsl.com
dirección	c/ bisbe pont, 6, bajos, puerto de alcedia (07400)
web	www.agc-arquitectura.com
	raül fiestas carrasquer
contacto	649.794.902 (m) 934.570.213 (t) 934.570.213 (f)
mail	raulfiestas@coac.net
dirección	balen, 178, entl, 1ª, barcelona (08037)
promotor	prohabit habitania sl B67167312 Carrer Borrell, 2 - Sabadell (08202)
nif	
dirección	
encargo	
	edificio plurifamiliar de 48 viviendas, aparcamiento y trasteros
expediente interno	18-01
emplazamiento	
dirección	c/ miguel capllonch, 25
localidad	palma
municipio	palma
referencia catastral	0027919DD7802E0001PJ
fase	proyecto ejecutivo
versión	III
fecha	27/07/2021
plano / documento	
número	E-A03
contenido	Acabados Planta Baja
escala	1/100
administración	
expediente municipal	

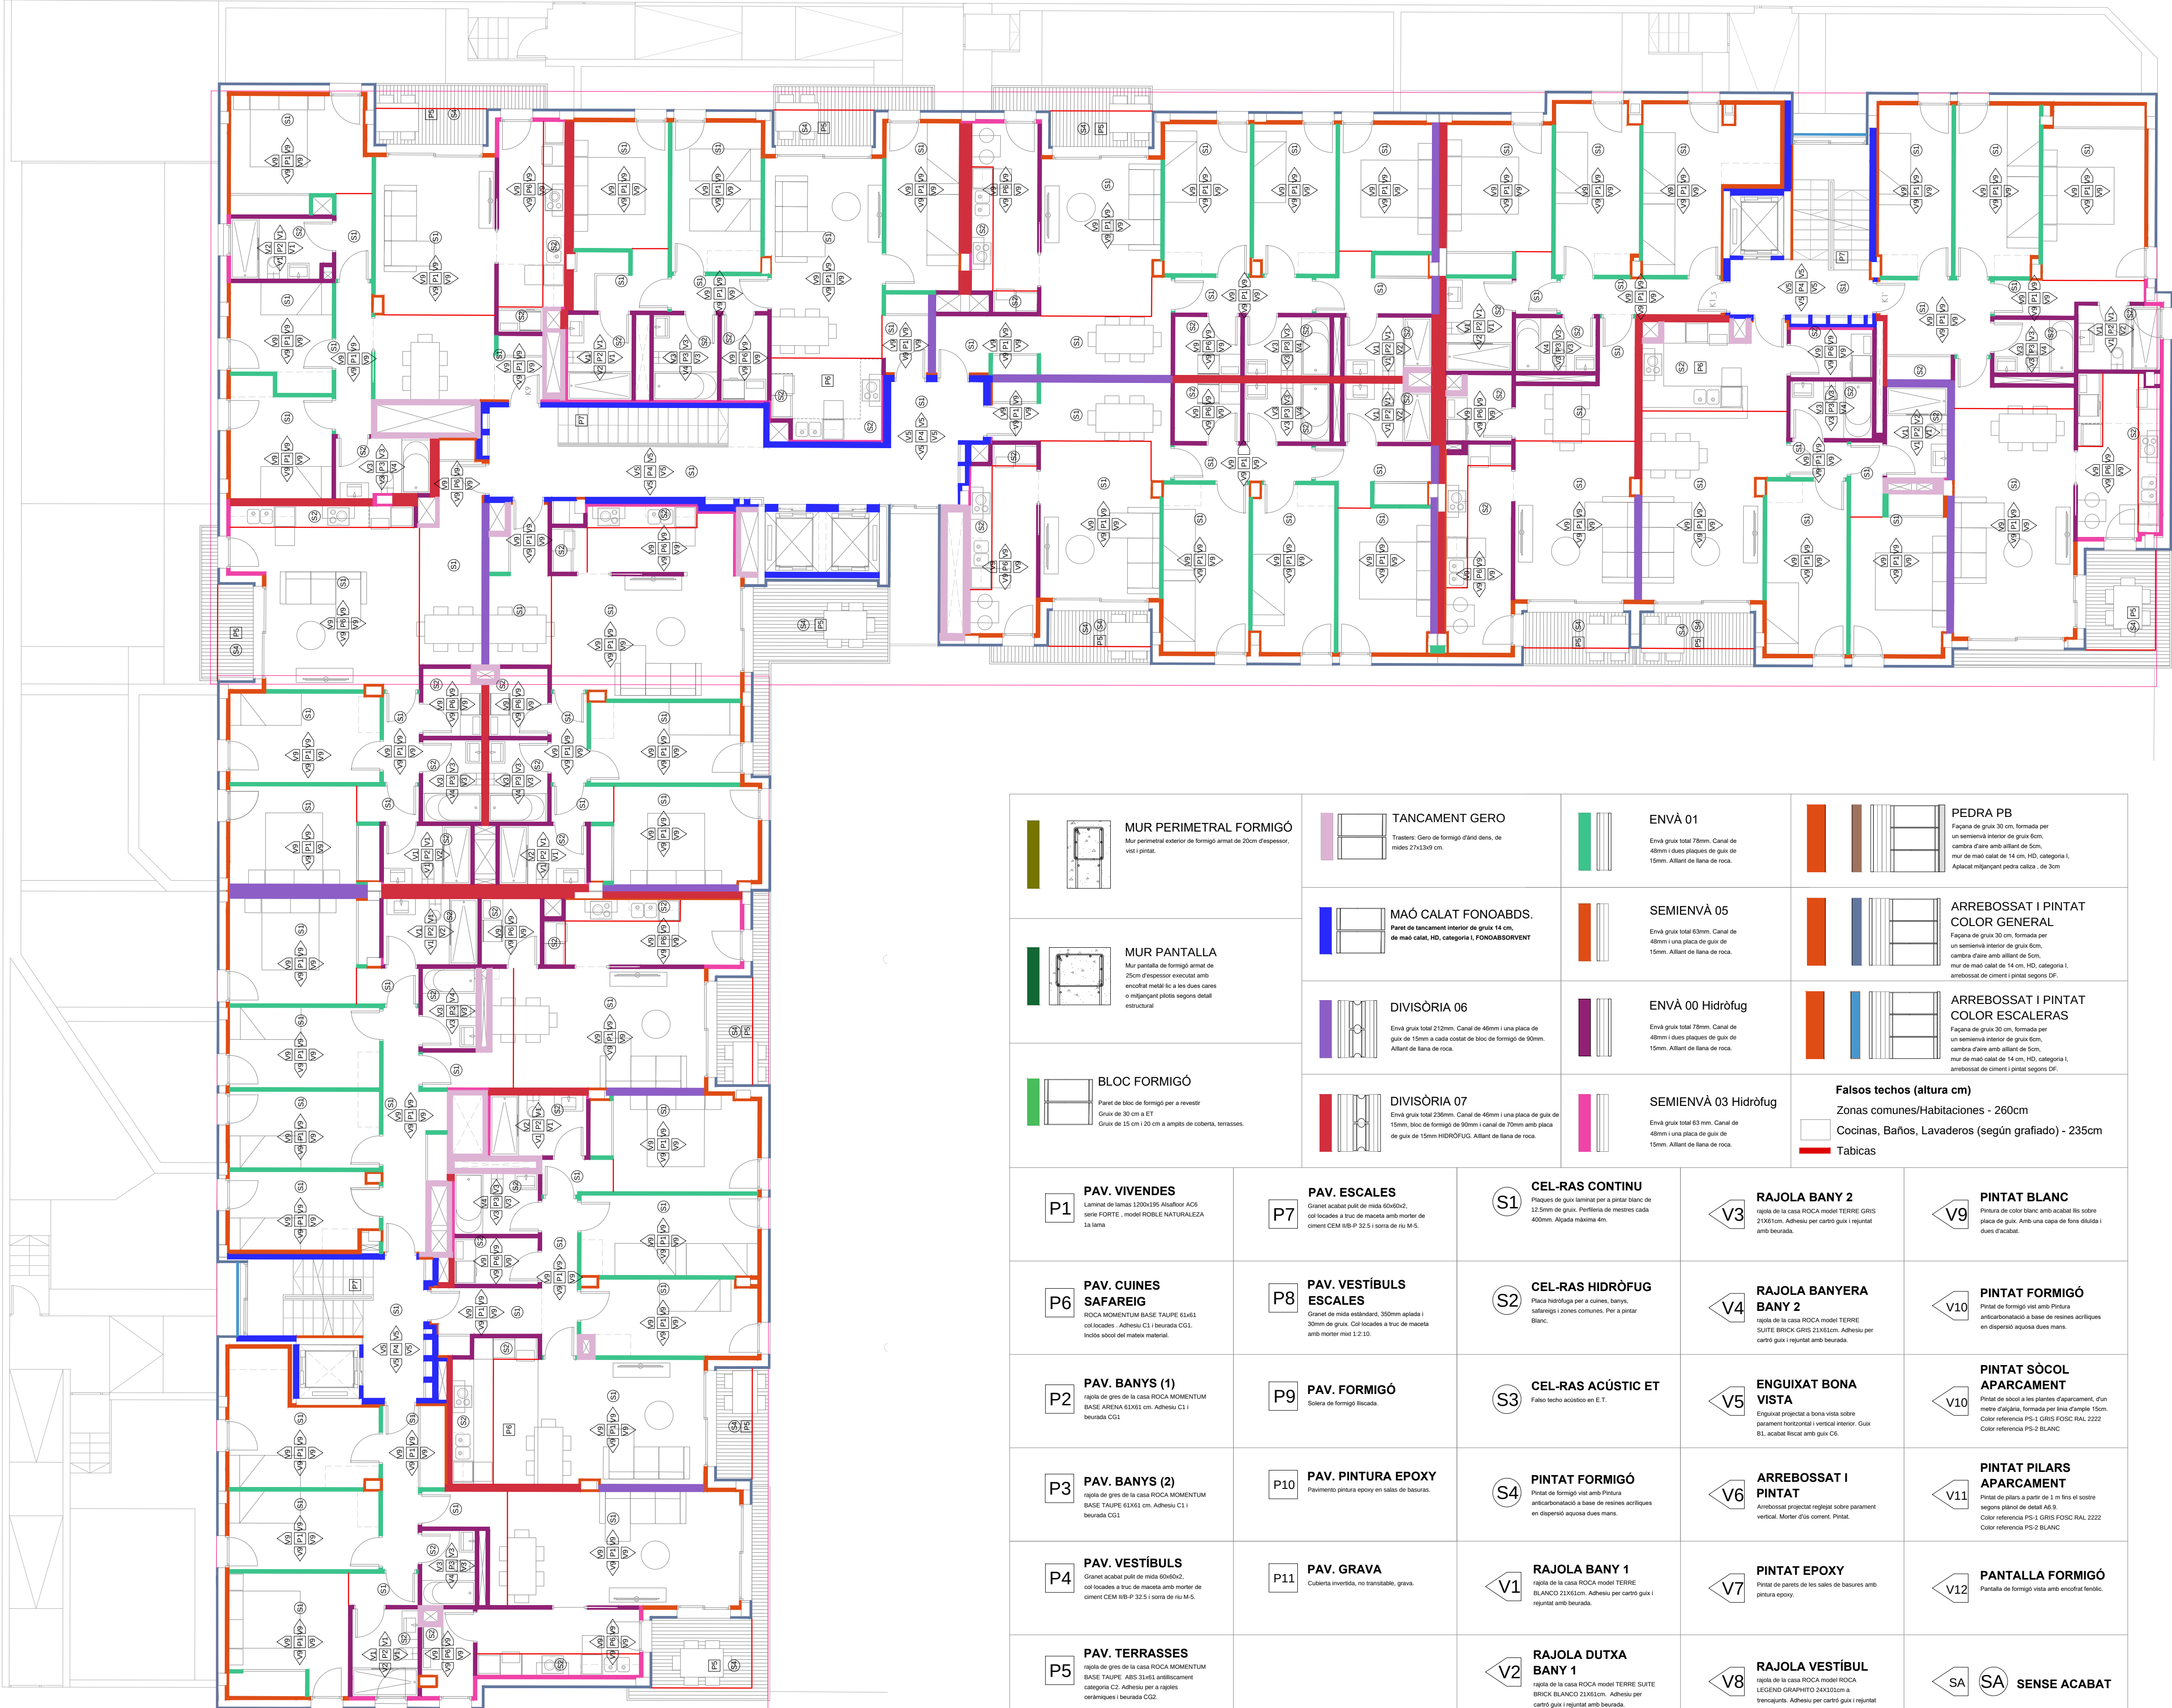



































MUR PERIMETRAL FORMIGÓ Mur perimetral exterior de formigó armat de 25cm d'espessor, vist a l'exterior.	TANCAMENT GERO Trassera: Gero de formigó d'estil dens, de mèdul·la 21x23x30 cm.	ENVÀ 01 Envà gruix total 70mm. Canal de 40mm i dues plaques de guix de 15mm. Altitud de fàbrica de roca.	SEMIENVÀ 05 Envà gruix total 65mm. Canal de 40mm i una placa de guix de 15mm. Altitud de fàbrica de roca.	ENVÀ 00 Hidròfug Envà gruix total 70mm. Canal de 40mm i dues plaques de guix de 15mm. Altitud de fàbrica de roca.	SEMIENVÀ 03 Hidròfug Envà gruix total 63 mm. Canal de 40mm i una placa de guix de 15mm. Altitud de fàbrica de roca.	PEDRA PB Faigues de gruix 30 cm, formades per un semientà interior de gruix 6cm, cantonera d'angle amb altitud de 5cm, mur de maó calat de 14 cm, HD, categoria 1. Aplicat mitjançant pedra calca, de 3cm.	ARREBOSSAT I PINTAT COLOR GENERAL Faigues de gruix 30 cm, formades per un semientà interior de gruix 6cm, cantonera d'angle amb altitud de 5cm, mur de maó calat de 14 cm, HD, categoria 1, arrebossat de ciment i pintat segons DF.	ARREBOSSAT I PINTAT COLOR ESCALERAS Faigues de gruix 30 cm, formades per un semientà interior de gruix 6cm, cantonera d'angle amb altitud de 5cm, mur de maó calat de 14 cm, HD, categoria 1, arrebossat de ciment i pintat segons DF.	Falsos techos (altura cm) Zonas comunes/Habitaciones - 260cm Cocinas, Baños, Lavaderos (según grafiado) - 235cm Tabicas
P1 PAV. VIVENDES Llaminat de fomes 120x195 Ansofor AC6 sense PORTE, model ROBLE NATURALIZA La loma	P7 PAV. ESCALES Granet acabat pulit de mola 60x60x2, col·locades a truc de maçeta amb morter de ciment CEM 42,5 P II 22.1 i sorra de gru 0/4-5.	S1 CEL-RAS CONTINU Plancha de guix laminat per a pintar blanc de 12,5mm de gruix. Profunditat de mezzes-coda 400mm. Alçada màxima 6m.	V3 RAJOLA BANY 2 rajola de la casa ROCA model TERRE GRIS 21X63cm. Adhesiu per carrell guix i rejuntat amb beurada.	V9 PINTAT BLANC Pintura de color blanc amb cobertor fi sobre placa de guix. Amb una capa de fons diluïda i dues d'acabat.					
P6 PAV. CUINES SAFAREIG ROCA MOMENTUM BASE TAUPRE ED65 col·locades. Adhesiu C1 i levants C02. Inclou acobat del material material.	P8 PAV. VESTIBULS ESCALES Granet de mola estàndard, 350mm espaiat i 30mm de gruix. Col·locades a truc de maçeta amb morter nivell 1.2-10.	S2 CEL-RAS HÍDRUFUG Placa hidròfuga per a cuines, banyes, idròfuga i zones comunes. Per a pintar blanc.	V4 RAJOLA BANYERA BANY 2 rajola de la casa ROCA model TERRE SUITE BRICK GRIS 23X63cm. Adhesiu per carrell guix i rejuntat amb beurada.	V10 PINTAT FORMIGÓ Pintat de formigó vist amb Pintura antiorfentatada a base de resines acríliques en dispersió aigua dues mans.					
P2 PAV. BANYS (1) rajola de gres de la casa ROCA MOMENTUM BASE JAUNE ED65 col·locades. Adhesiu C1 i levants C02.	P9 PAV. FORMIGÓ Solera de formigó acabada.	S3 CEL-RAS ACÚSTIC ET Falsos techos acústics en E.T.	V5 ENGUIXAT BONA VISTA Enguixat projectat a bona vista sobre parament horitzontal i vertical intex. Guix RL, acobat final amb guix C0.	V10 PINTAT SÒCOL APARCAMENT Pintat de plens a parts de 1 m fins al sostre segons plànol de detall A6.5. Color referència PS-1 GRIS FOSC RAL 7022. Color referència PS-2 BLANC.					
P3 PAV. BANYS (2) rajola de gres de la casa ROCA MOMENTUM BASE TAUPRE ED65 col·locades. Adhesiu C1 i levants C02.	P10 PAV. PINTURA EPOXY Paviment pintura epoxy en sales de banyos.	S4 PINTAT FORMIGÓ Pintat de formigó vist amb Pintura antiorfentatada a base de resines acríliques en dispersió aigua dues mans.	V6 ARREBOSSAT I PINTAT Arrebossat projectat rejuntat sobre parament vertical. Morter d'ús comest. Pintat.	V11 PINTAT PILARS APARCAMENT Pintat de plens a parts de 1 m fins al sostre segons plànol de detall A6.5. Color referència PS-1 GRIS FOSC RAL 7022. Color referència PS-2 BLANC.					
P4 PAV. VESTIBULS Granet acabat pulit de mola 60x60x2, col·locades a truc de maçeta amb morter de ciment CEM 42,5 P II 22.1 i sorra de gru 0/4-5.	P11 PAV. GRAVA Coberta invertida, no transable, grava.	V1 RAJOLA BANY 1 rajola de la casa ROCA model TERRE BLANC 23X63cm. Adhesiu per carrell guix i rejuntat amb beurada.	V7 PINTAT EPOXY Pintat de plens de les sales de banyos amb pintura epoxy.	V12 PANTALLA FORMIGÓ Pantalla de formigó vista amb escotillat metàl·lic.					
P5 PAV. TERRASSES rajola de gres de la casa ROCA MOMENTUM BASE TAUPRE 40X134,5 antiorfentatada categoria C2. Adhesiu per a rajoles ceràmiques i levants C02.	V2 RAJOLA DUTXA BANY 1 rajola de la casa ROCA model TERRE SUITE BRICK BLANC 23X63cm. Adhesiu per carrell guix i rejuntat amb beurada.		V8 RAJOLA VESTIBUL rajola de la casa ROCA model TERRE LIGEND GRAPHITO 24X30cm a trencadís. Adhesiu per carrell guix i rejuntat amb beurada.	SA SENSE ACABAT					

arquitecte	agcAr SLP arnaldo gual capllonch (autor material y representante legal)
contacto	670.589.637 (m) 971.897.003 (t) 971.547.193 (f)
mail	agc@coalt.es/agc@agcarsl.com
dirección	c/ bisbe pont, 6, bajos, puerto de alcedia (07400)
web	www.agc-arquitectura.com
contacto	649.794.902 (m) 934.570.213 (t) 934.570.213 (f)
mail	raulfiestas@coac.net
dirección	balen, 178, entl, 1ª, barcelona (08037)
promotor	prohabit habitania sl B67167312 Carrer Borrell, 2 - Sabadell (08202)
nif	
dirección	
encargo	
expediente interno	edificio plurifamiliar de 48 viviendas, aparcamiento y trasteros 18-01
emplazamiento	
dirección	c/ miguel capllonch, 25
localidad	palma
municipio	palma
referencia catastral	0027919DD7802E0001PJ
fase	proyecto ejecutivo
versión	III
fecha	27/07/2021
plano / documento	E-A04
número	Acabados Planta Tipo
contenido	
escala	1/100
administración	
expediente municipal	

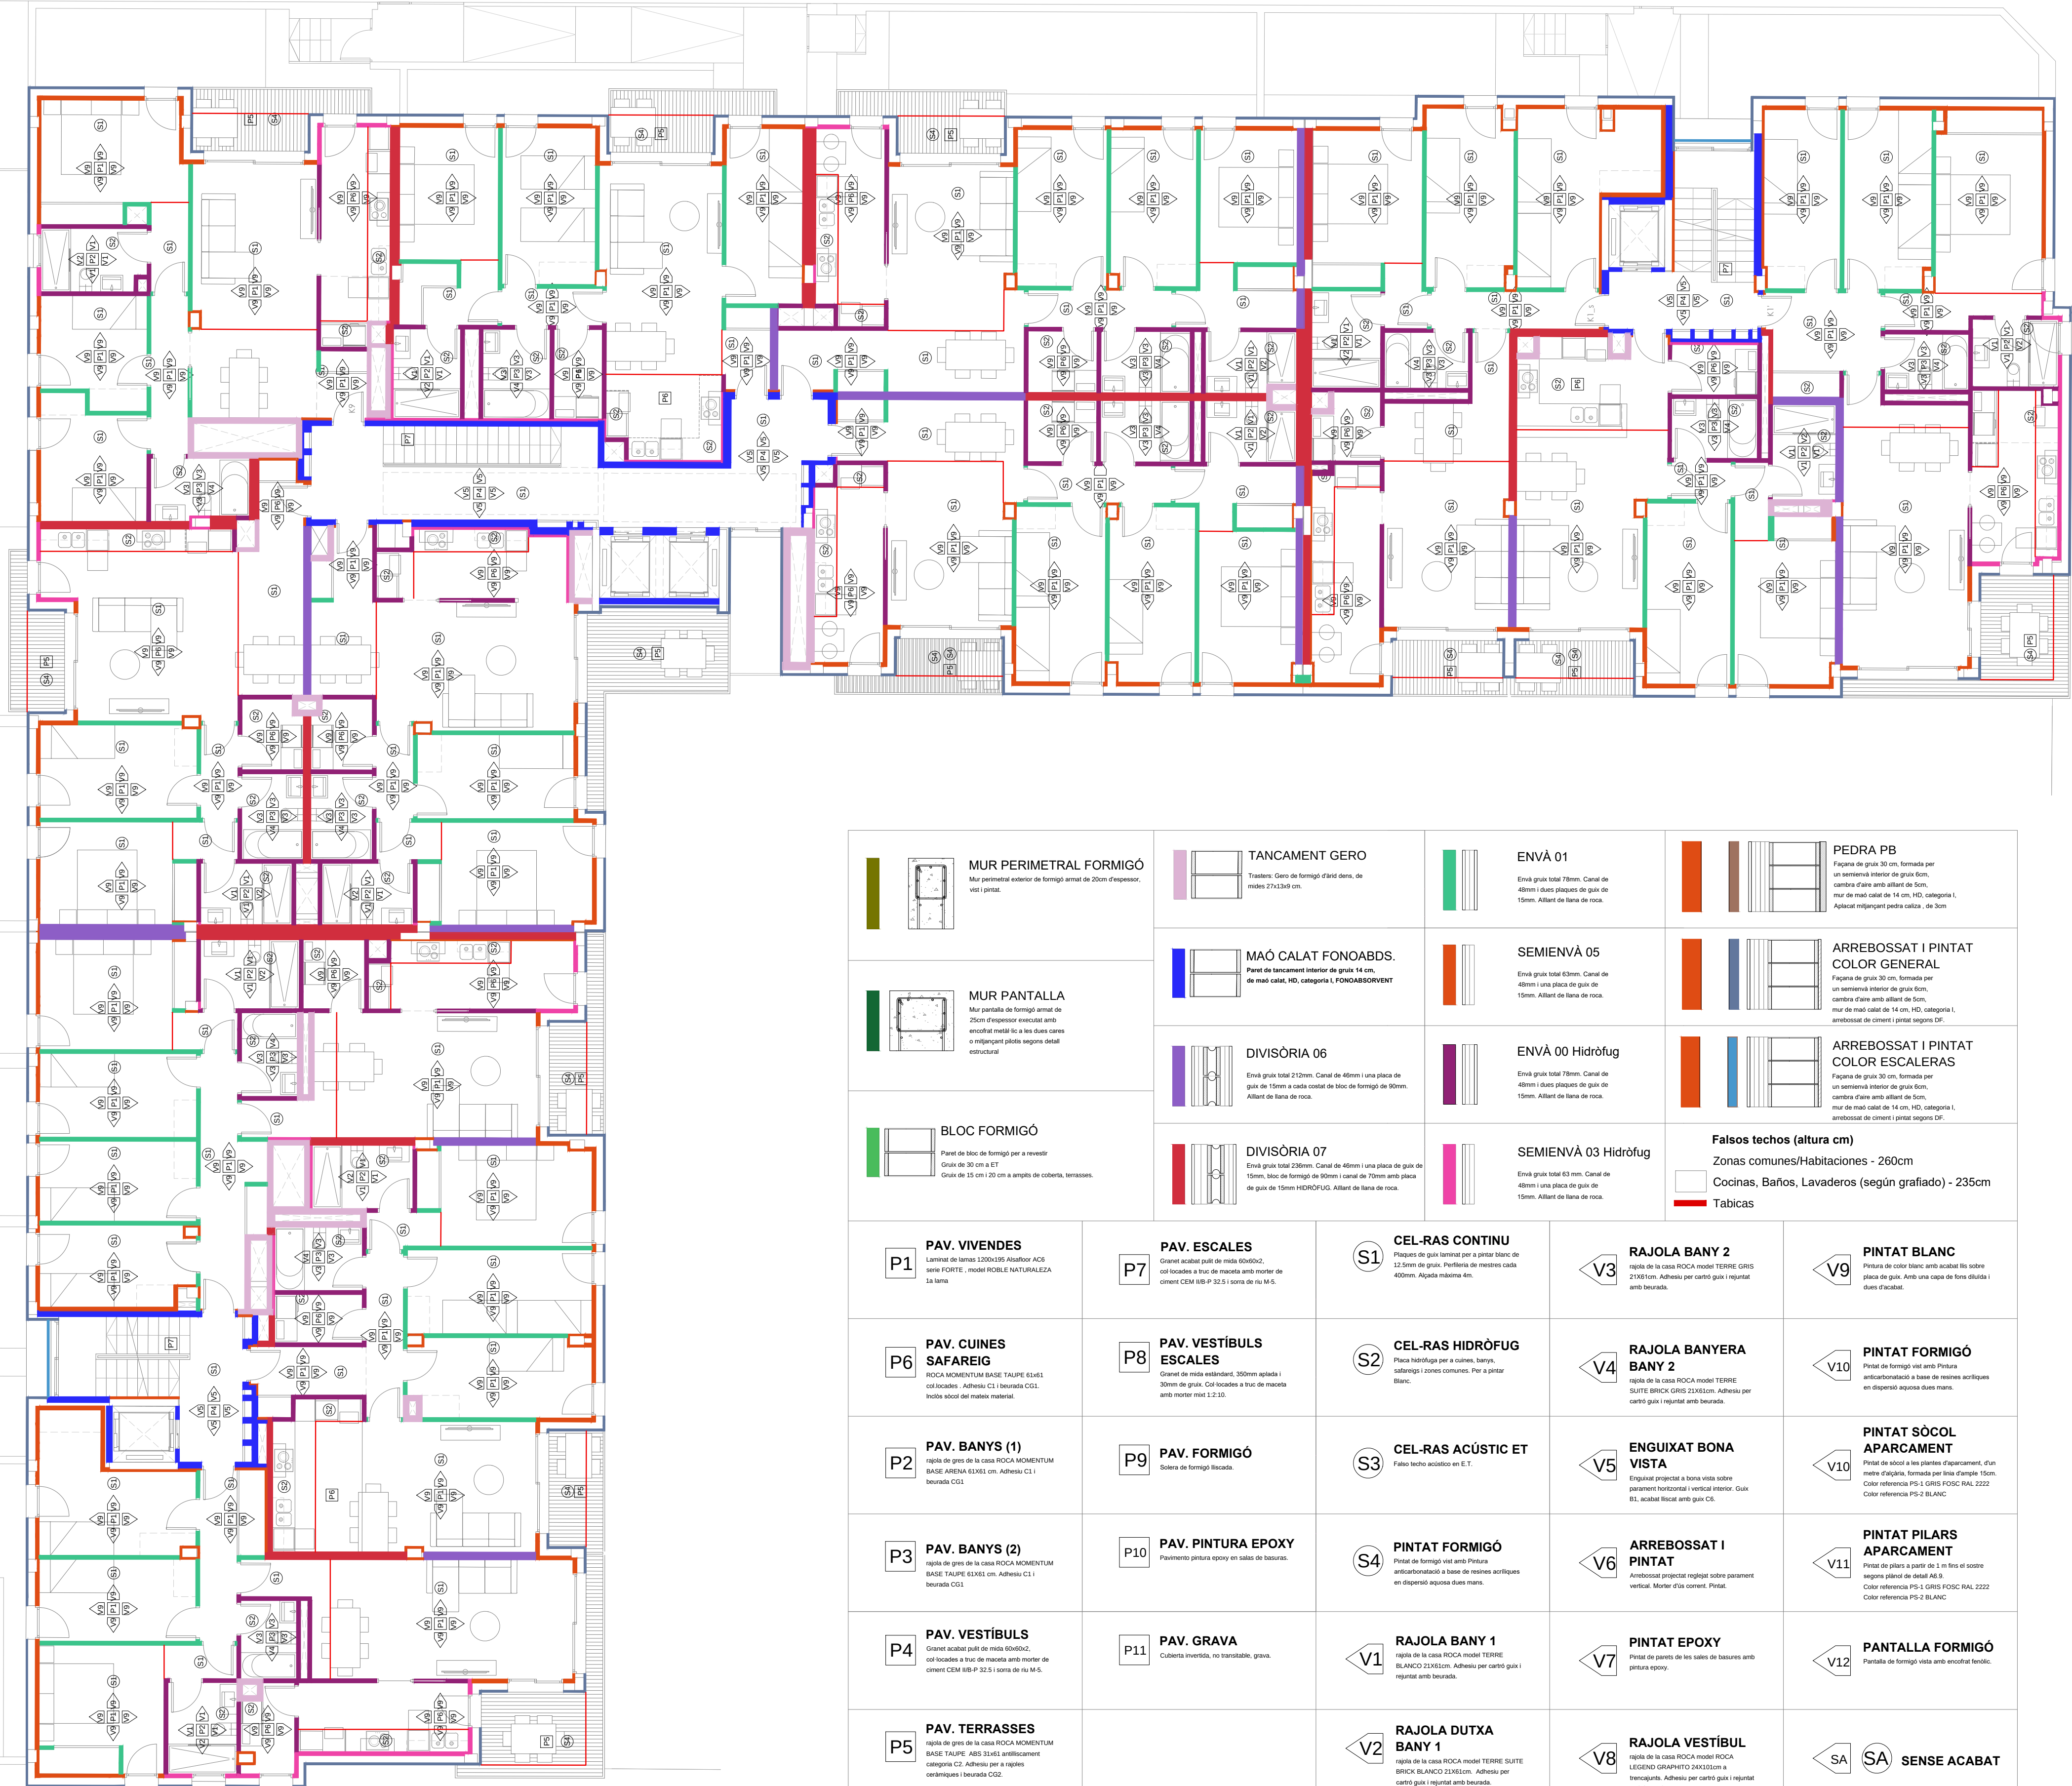


arquitecto	agcAr SLP arnaldo gual capllonch (autor material y representante legal)
contacto	670.589.637 (m) 971.897.003 (t) 971.547.193 (f)
mail	agc@coaltb.es/agc@agcarsl.com
dirección	c/ bisbe pont, 6, baixos, puerto de alcedia (07400)
web	www.agc-arquitectura.com
contacto	raül fiestas carrasquer
mail	649.794.902 (m) 934.570.213 (t) 934.570.213 (f)
dirección	raulfiestas@coac.net
promotor	baileen, 178, entl, 1ª, barcelona (08037)
nif	prohibit habitania sl
dirección	B67167312
encargo	Carrer Borrell, 2 - Sabadell (08202)
expediente interno	edificio plurifamiliar de 48 viviendas, aparcamiento y trasteros 18-01
emplazamiento	c/ miguel capllonch, 25
dirección	palma
localidad	palma
municipio	0027919DD7802E0001PJ
referencia catastral	
fase	proyecto ejecutivo
versión	III
fecha	27/07/2021
plano / documento	E-A05
número	Acabados Planta Segunda
contenido	
escala	1/100
administración	
expediente municipal	

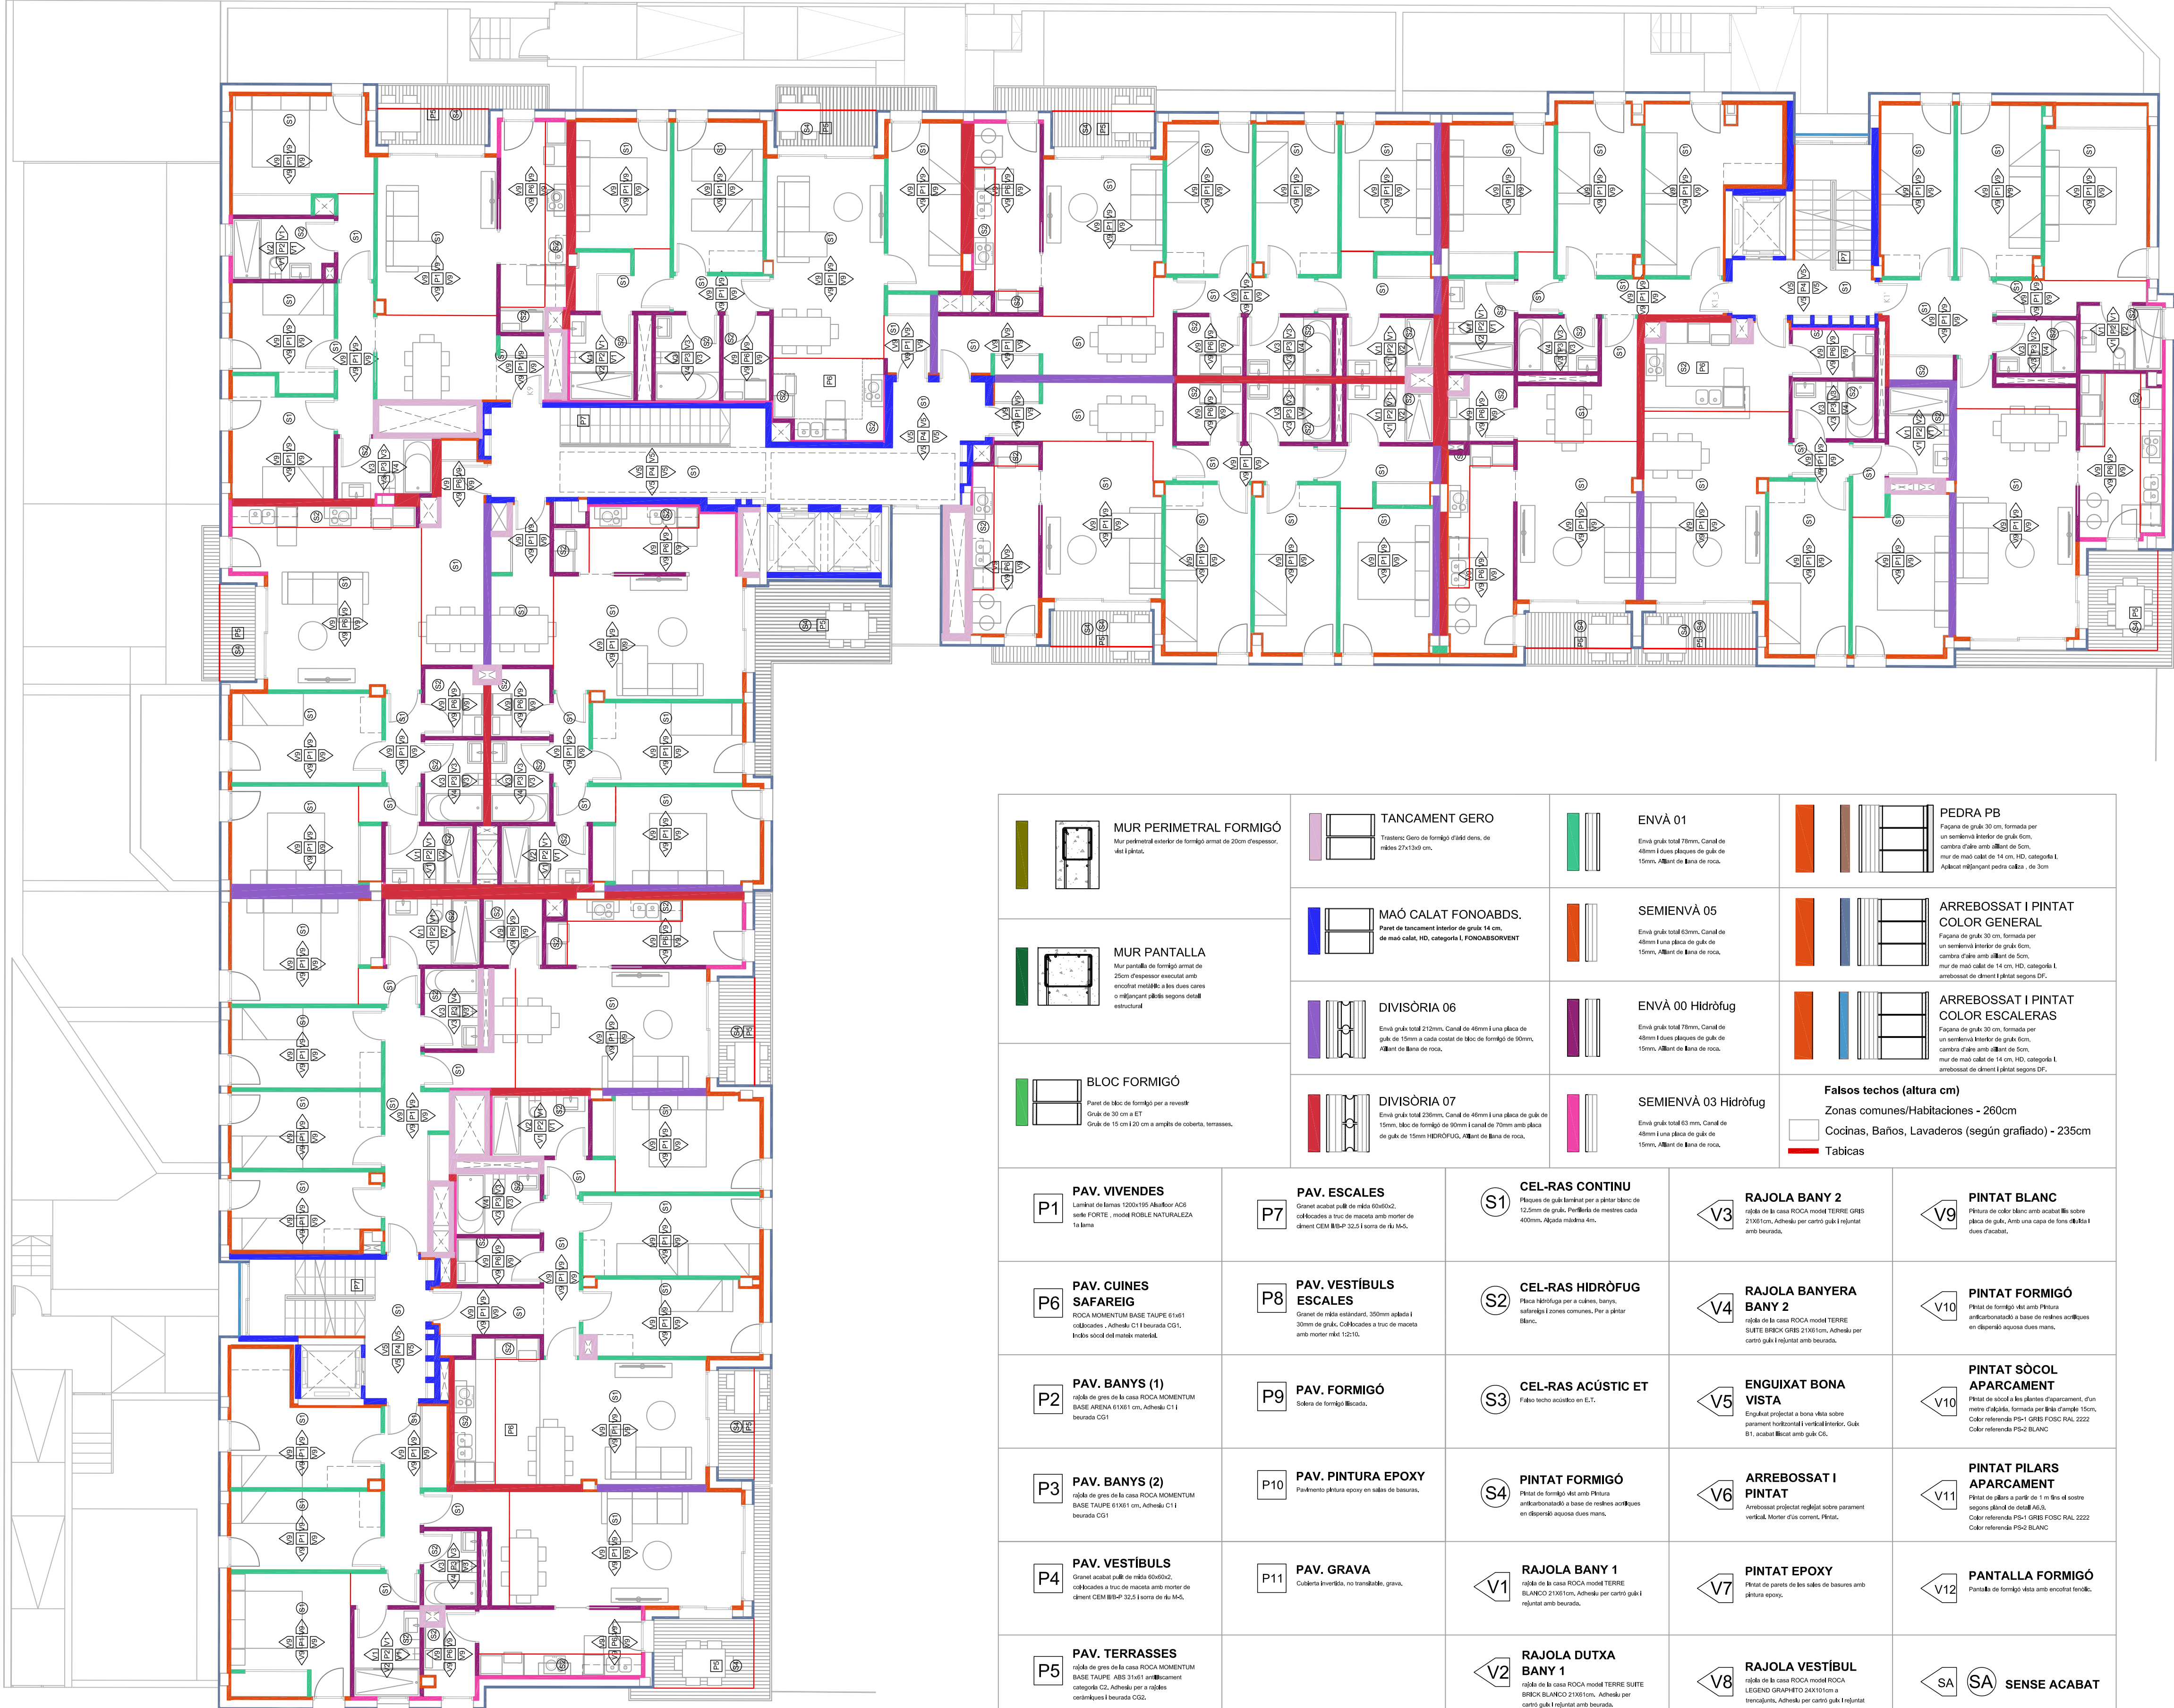

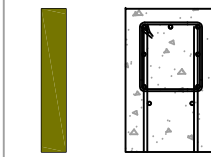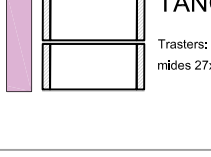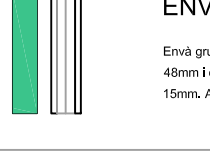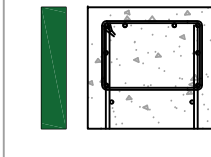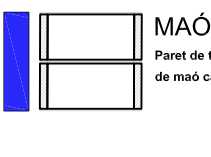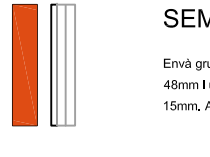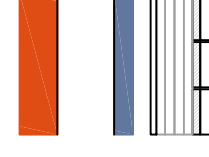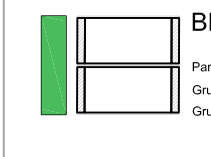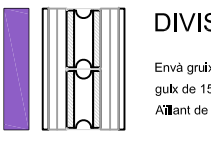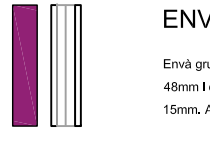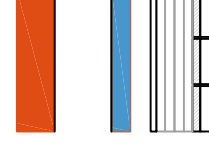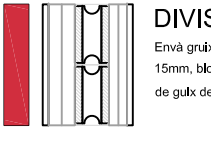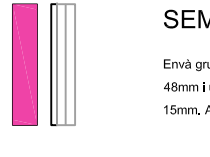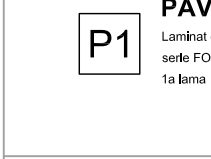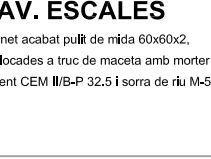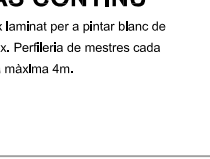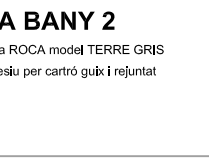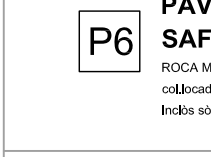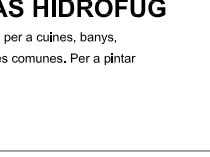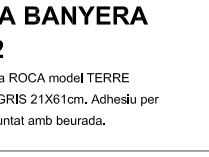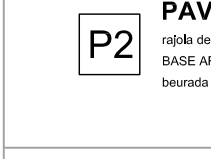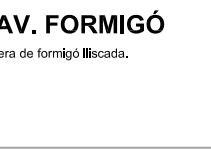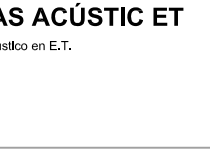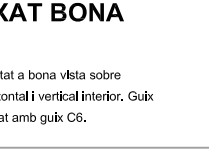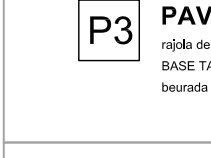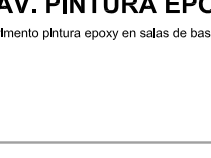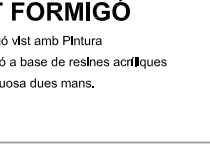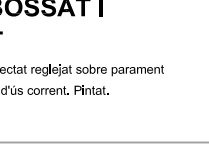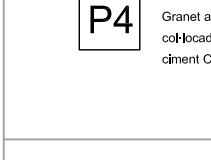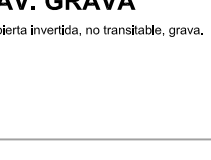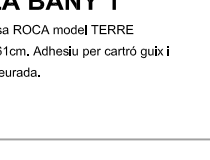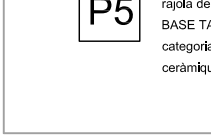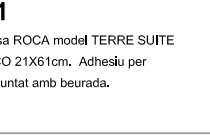 MUR PERIMETRAL FORMIGÓ Mur perimetral exterior de formigó armat de 20cm d'espessor, 40cm d'alçada.	 TANCAMENT GERO Trastero: Gero de formigó d'1,60m dens, de 15cm. Alçada de 1,60m de nos.	 ENVÀ 01 Envà gruix total 70mm. Canal de 40mm i 50mm plaques de gual de 15mm. Alçada de 1,60m de nos.	 PEDRA PB Fajana de gruix 30 cm, formada per un sòcol i un sòcol interior de gruix 5cm, cantonera d'1,60m de 14 cm. HD, categoria I. Aplicar rejuntant pedra calçada, de 3mm.
 MUR PANTALLA Mur pantalla de formigó armat de 25cm d'espessor estructural amb encoixinat visible a les dues cares o rejuntant plaques segons detall estructural.	 MAÓ CALAT FONOAORDS. Paret de tancament interior de gruix 14 cm, de maó calat. HD, categoria I, FONOAORDS.	 SEMIENVÀ 05 Envà gruix total 60mm. Canal de 40mm i 50mm plaques de gual de 15mm. Alçada de 1,60m de nos.	 ARREBOSSAT I PINTAT COLOR GENERAL Fajana de gruix 30 cm, formada per un sòcol i un sòcol interior de gruix 5cm, cantonera d'1,60m de 14 cm. HD, categoria I, ambossat de detall i pintat segons OF.
 BLOC FORMIGÓ Paret de bloc de formigó per a revestir. Gruix de 30 cm a 1,60m. Gruix de 15 cm i 20 cm a arribar de coberta, terrasses.	 DIVISÒRIA 06 Envà gruix total 210mm. Canal de 40mm i 50mm plaques de gual de 15mm a cada costat de bloc de formigó de 50mm. Alçada de 1,60m de nos.	 ENVÀ 00 Hidròfug Envà gruix total 70mm. Canal de 40mm i 50mm plaques de gual de 15mm. Alçada de 1,60m de nos.	 ARREBOSSAT I PINTAT COLOR ESCALERAS Fajana de gruix 30 cm, formada per un sòcol i un sòcol interior de gruix 5cm, cantonera d'1,60m de 14 cm. HD, categoria I, ambossat de detall i pintat segons OF.
	 DIVISÒRIA 07 Envà gruix total 210mm. Canal de 40mm i 50mm i una placa de gual de 15mm. Bloc de formigó de 50mm i canal de 70mm amb placa de gual de 15mm HIDRÒFUG. Alçada de 1,60m de nos.	 SEMIENVÀ 03 Hidròfug Envà gruix total 60 mm. Canal de 40mm i 50mm plaques de gual de 15mm. Alçada de 1,60m de nos.	Falsos techos (altura cm) Zonas comunes/Habitaciones - 260cm Cocinas, Baños, Lavaderos (según grafiado) - 235cm Tabicas
 P1 PAV. VIVENDES Línies de línies 120x195 Alufloor ACB serie FORTÉ, model ROBLE NATURALIZA la base.	 P7 PAV. ESCALES Granet escatol pla de mides 60x60x2, col·locades a tranc de mosaic amb moter de detall CEM BOP 222 i l'una de la base.	 S1 CEL-RAS CONTINU Placa de gruix total 12mm. Canal de 40mm i 50mm plaques de gual de 15mm. Alçada de 1,60m de nos.	 V3 RAJOLA BANY 2 Rajola de la casa ROCA model TERRE GRIS 21x61cm. Adhesiu per carter gual i rejuntat amb beurets.
 P6 PAV. CUINES SAFAREIG ROCA MOMENTUM BASE TAUPRE 61x61, col·locades a tranc de mosaic amb moter de detall CEM BOP 222 i l'una de la base.	 P8 PAV. VESTIBULS ESCALES Granet de mides estàndard, 350mm aplicat a 30mm de gruix. Col·locades a tranc de mosaic amb moter mlt 12015.	 S2 CEL-RAS HIDRÒFUG Placa hidròfuga per a cuines, bany, sala i zones comunes. Per a planter blanc.	 V4 RAJOLA BANYERA BANY 2 Rajola de la casa ROCA model TERRE SUITE BRICK GRIS 21x61cm. Adhesiu per carter gual i rejuntat amb beurets.
 P2 PAV. BANYS (1) Rajola de gruix de la casa ROCA MOMENTUM BASE ARIANA 61x61 cm. Adhesiu C1 i beurets CQ2.	 P9 PAV. FORMIGÓ Sòl de formigó BLOC.	 S3 CEL-RAS ACÚSTIC ET Fajana sòl acústic en ET.	 V5 ENGUXAT BONA VISTA Enguxat projectat a bona vista sobre parament vertical i horitzontal. Gual B1, sòl de 1,60m amb gual 05.
 P3 PAV. BANYS (2) Rajola de gruix de la casa ROCA MOMENTUM BASE TAUPRE 61x61 cm. Adhesiu C1 i beurets CQ2.	 P10 PAV. PINTURA EPOXY Paviment pintura epoxy en sales de bany.	 S4 PINTAT FORMIGÓ Pintat de formigó de 1,60m de mides estàndard a base de mides estàndard en dispositiu apocat dues mans.	 V6 ARREBOSSAT I PINTAT Ambossat projectat rejuntat sobre parament vertical. Moter d'1,60m. Pintat.
 P4 PAV. VESTIBULS Granet escatol pla de mides 60x60x2, col·locades a tranc de mosaic amb moter de detall CEM BOP 222 i l'una de la base.	 P11 PAV. GRAVA Coberta invertida, no transalada, grava.	 V1 RAJOLA BANY 1 Rajola de la casa ROCA model TERRE BLANC 21x61cm. Adhesiu per carter gual i rejuntat amb beurets.	 V7 PINTAT EPOXY Pintat de pasta de les sales de bany amb pintura epoxy.
 P5 PAV. TERRASSES Rajola de gruix de la casa ROCA MOMENTUM BASE TAUPRE 61x61 cm. Adhesiu C2, rejuntat per a rajoles centrals i beurets CQ2.		 V2 RAJOLA DUTXA BANY 1 Rajola de la casa ROCA model TERRE BLANC 21x61cm. Adhesiu per carter gual i rejuntat amb beurets.	 V8 RAJOLA VESTIBUL Rajola de la casa ROCA model ROCA LEGEND GRAPHITO 20x10cm a trancants. Adhesiu per carter gual i rejuntat amb beurets.

arquitecto	agcAr SLP amaldo gual capllonch (autor material y representante legal)
contacto	670.589.637 (m) 971.897.003 (t) 971.547.193 (f)
mail	ago@coasib.es/ago@agcArsl.com
dirección	c/ bisbe pont, 6, bajos, puerto de aludía (07400)
web	www.ago-arquitectura.com
	raül fiestas carrasquer
contacto	649.794.902 (m) 934.570.213 (t) 934.570.213 (f)
mail	raulfiestas@coacret
dirección	balles, 178, entf, 1ª, barcelona (08037)
promotor	prohabit habitania sl B67167312 Carrer Borrell, 2 - Sabadell (08202)
	edificio plurifamiliar de 48 viviendas, aparcamiento y trasteros
	18-01
expediente interno	
emplazamiento	c/ miquel capllonch, 25
dirección	palma
localidad	palma
municipio	0027919DD7802E0001PJ
referencia catastral	
fase	proyecto ejecutivo
versión	III
fecha	27/07/2021
plano / documento	E-A06
número	Acabados Planta Tercera
contenido	.
escala	1/100
administración	.
expediente municipal	.

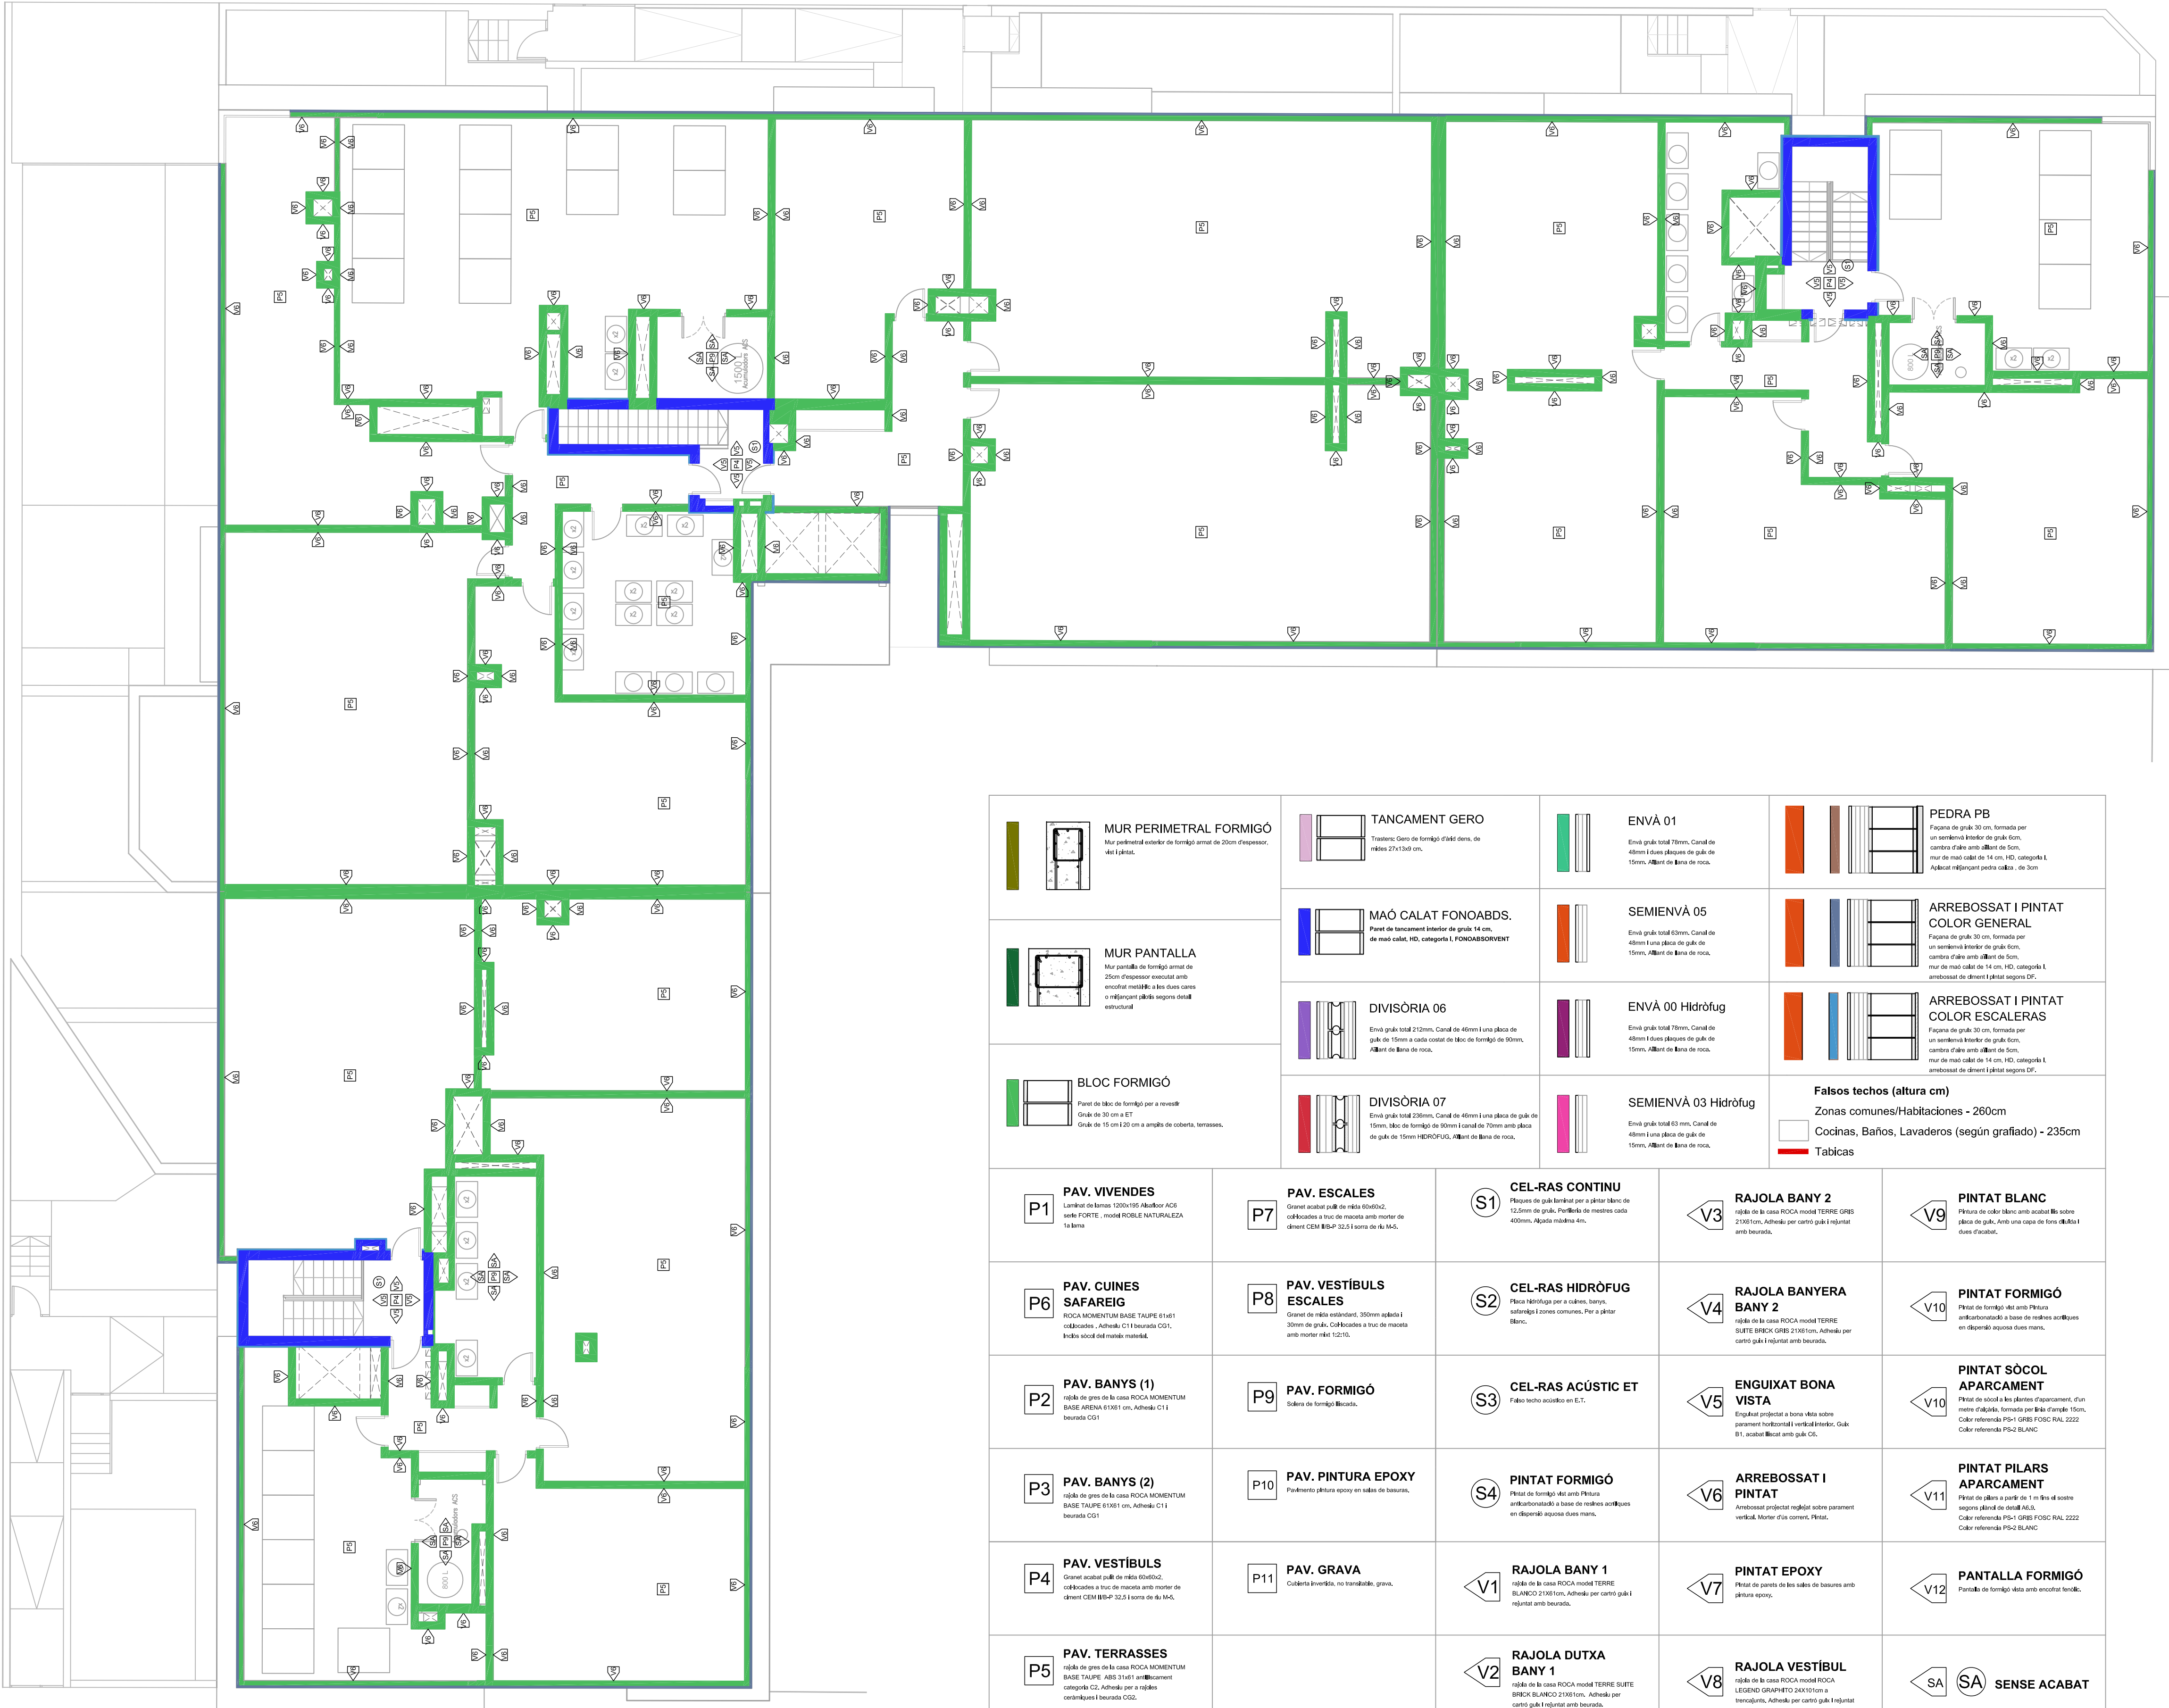

PLANTA ACCESO CUBIERTA

arquitecto	agcAr SLP amaldo gual capllonch (autor material y representante legal)
contacto	670.589.637 (m) 971.897.003 (t) 971.547.193 (f)
mail	agc@coaitb.es/agc@agcarsl.com
dirección	c/ bisbe pont, 6, bajos, puerto de aludua (07400)
web	www.agc-arquitectura.com
contacto	raül fiestas carrasquer 649.794.902 (m) 934.570.213 (t) 934.570.213 (f)
mail	raulfiestas@coacret.net
dirección	balles, 178, entl, 1ª, barcelona (08037)
promotor	prohabit habitania sl B67167312 Carrer Borrell, 2 - Sabadell (08202)
nif	
dirección	
encargo	edificio plurifamiliar de 48 viviendas, aparcamiento y trasteros
expediente interno	18-01
emplazamiento	
dirección	c/ miquel capllonch, 25
localidad	palma
municipio	palma
referencia catastral	0027919DD7802E0001PJ
fase	projecto ejecutivo
versión	III
fecha	27/07/2021
plano / documento	E-A07
número	Acabados Planta Acceso Cubierta
contenido	.
escala	1/100
administración	
expediente municipal	-